

BOUWVERGUNNING

Nr. 2001.6596

Burgemeester en wethouders van Deurne;

beschikkende op het verzoek van de heer F. Vlemmix, Loon 42a, 5757 AD Liessel, gedagtekend 17 juli 2001 en ingekomen op 20 juli 2001, waarbij vergunning ingevolge de Woningwet wordt gevraagd voor het herbouwen van de stalruimte op het perceel, kadastraal bekend gemeente Deurne, sectie S, nummer 426, plaatselijk gemerkt Loon 42a;

gezien het advies van Bouw- en Woningtoezicht;

gelet op artikel 40 van de Woningwet en de gemeentelijke bouwverordening;

b e s l u i t e n :

de gevraagde vergunning te verlenen overeenkomstig het bij dit besluit behorende gewaarmerkte bouwaanvraagformulier en de hierbij behorende tekeningen en onder de volgende voorwaarden:

1. het bouwen moet geschieden overeenkomstig de bepalingen der gemeentelijke bouwverordening en het Bouwbesluit;
2. sterkte-, stabiliteitsberekeningen en constructietekeningen dienen zo spoedig mogelijk, doch uiterlijk vijf weken voor de aanvang der werkzaamheden bij Bouw- en Woningtoezicht te worden ingediend;
3. de riolering dient op het bestaande riool te worden aangesloten;
4. het regenwater dient naar het maaiveld afgevoerd te worden;
5. het dak mag niet brandgevaarlijk zijn, e.e.a. conform artikel 12 van het bouwbesluit en NEN 6603;
6. het bouwen moet geschieden overeenkomstig de met rood op tekening aangegeven bemerkingen;

bouwkosten : f 160.000,00
leges : f 2.080,00


Deurne, - 2 OKT. 2001

Burgemeester en wethouders van Deurne,
namens deze,
Hoofd afdeling Ruimtelijke Ontwikkeling,



(ir. E.D.J. Groot Zevert)

Bezwaarmogelijkheid: Indien u zich met dit besluit niet kunt verenigen dan kunt u op grond van artikel 6:4 van de Algemene wet bestuursrecht binnen zes weken na de bekendmaking van dit besluit een bezwaarschrift indienen bij burgemeester en wethouders. Het bezwaarschrift moet zijn ondertekend en bevat ten minste de naam en het adres van de indiener, de dagtekening, een omschrijving van het besluit waartegen het bezwaar is gericht en de gronden van het bezwaar.

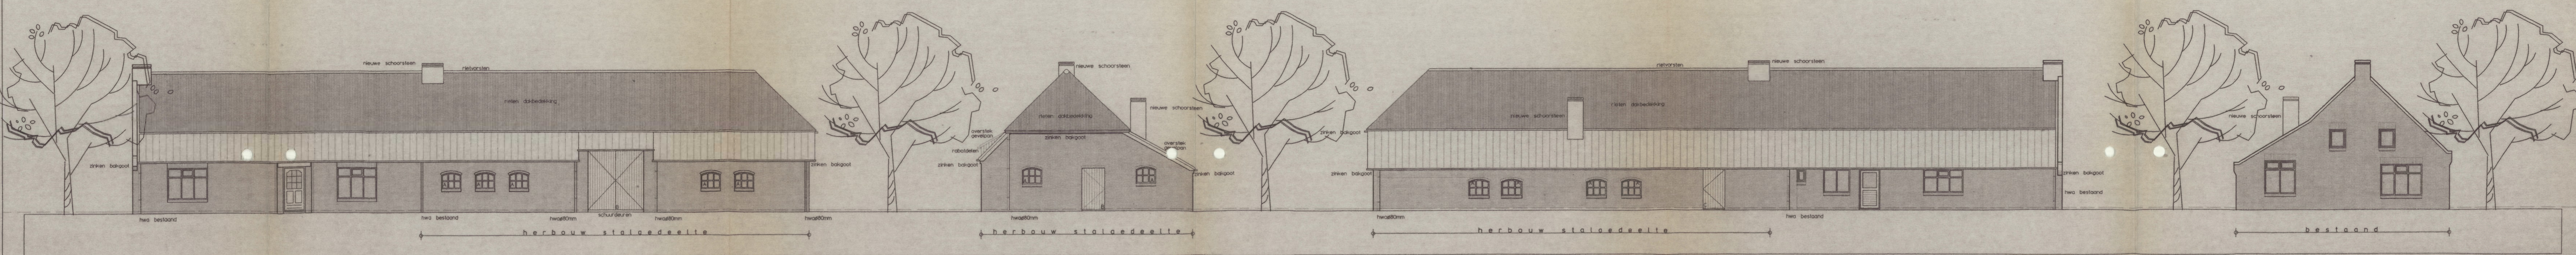


-voorgevel-



-rechter zijgevel-

-achtergevel-

-linker zijgevel-

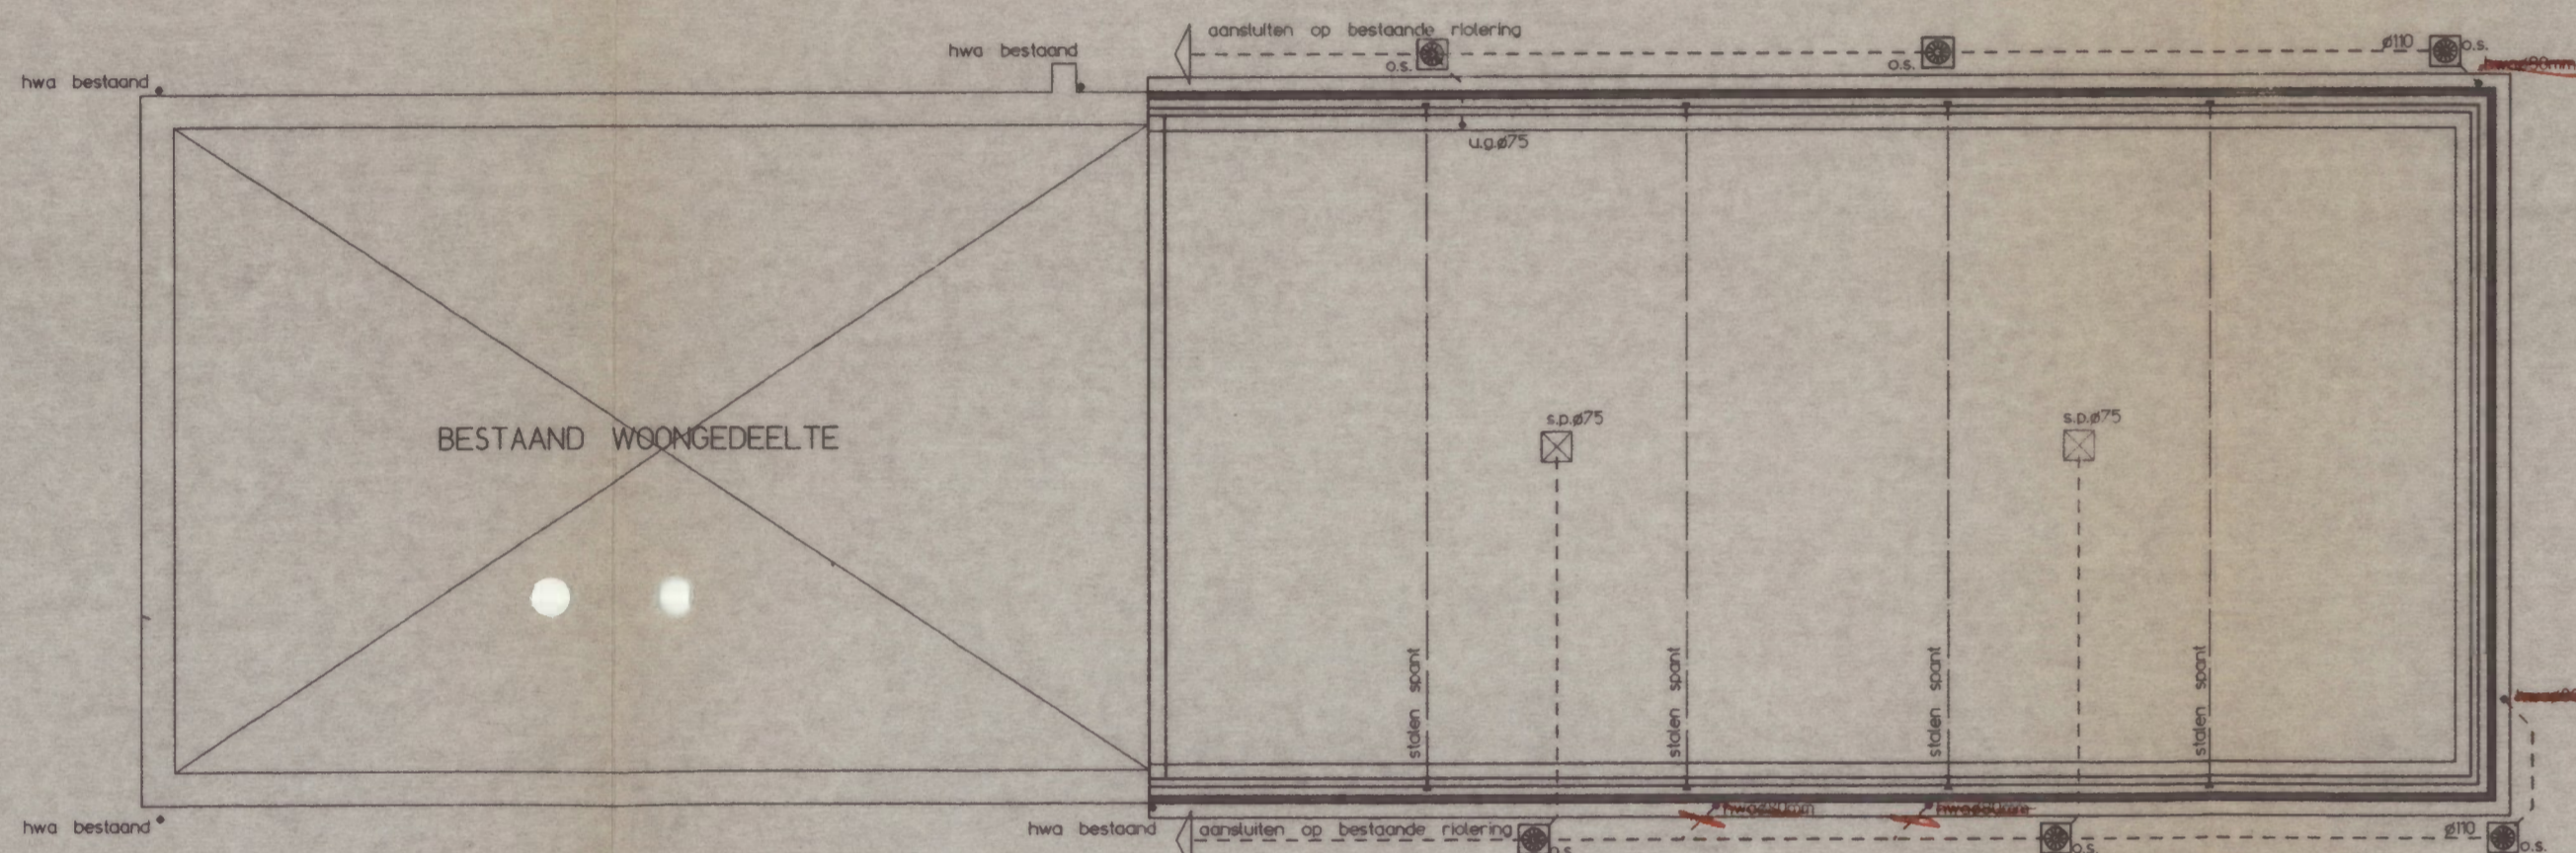


hemelwater afvoeren naar oppervlaktewater
vuilwater afvoeren op bestaande vloering

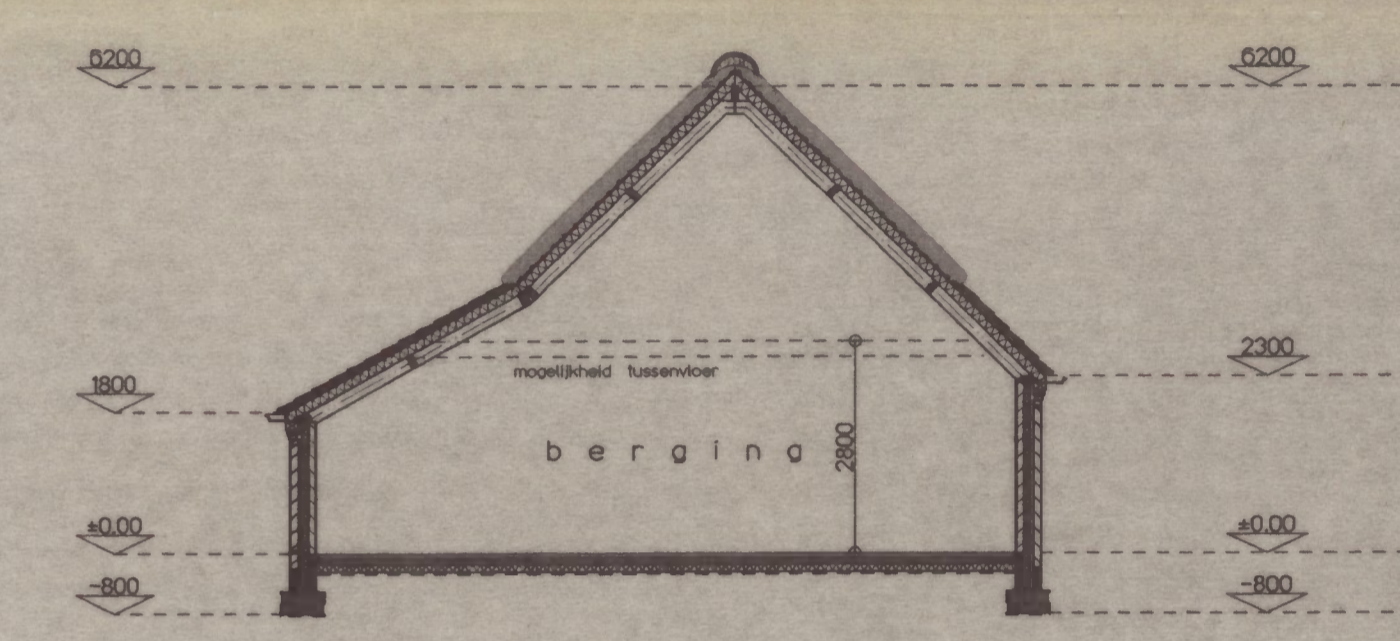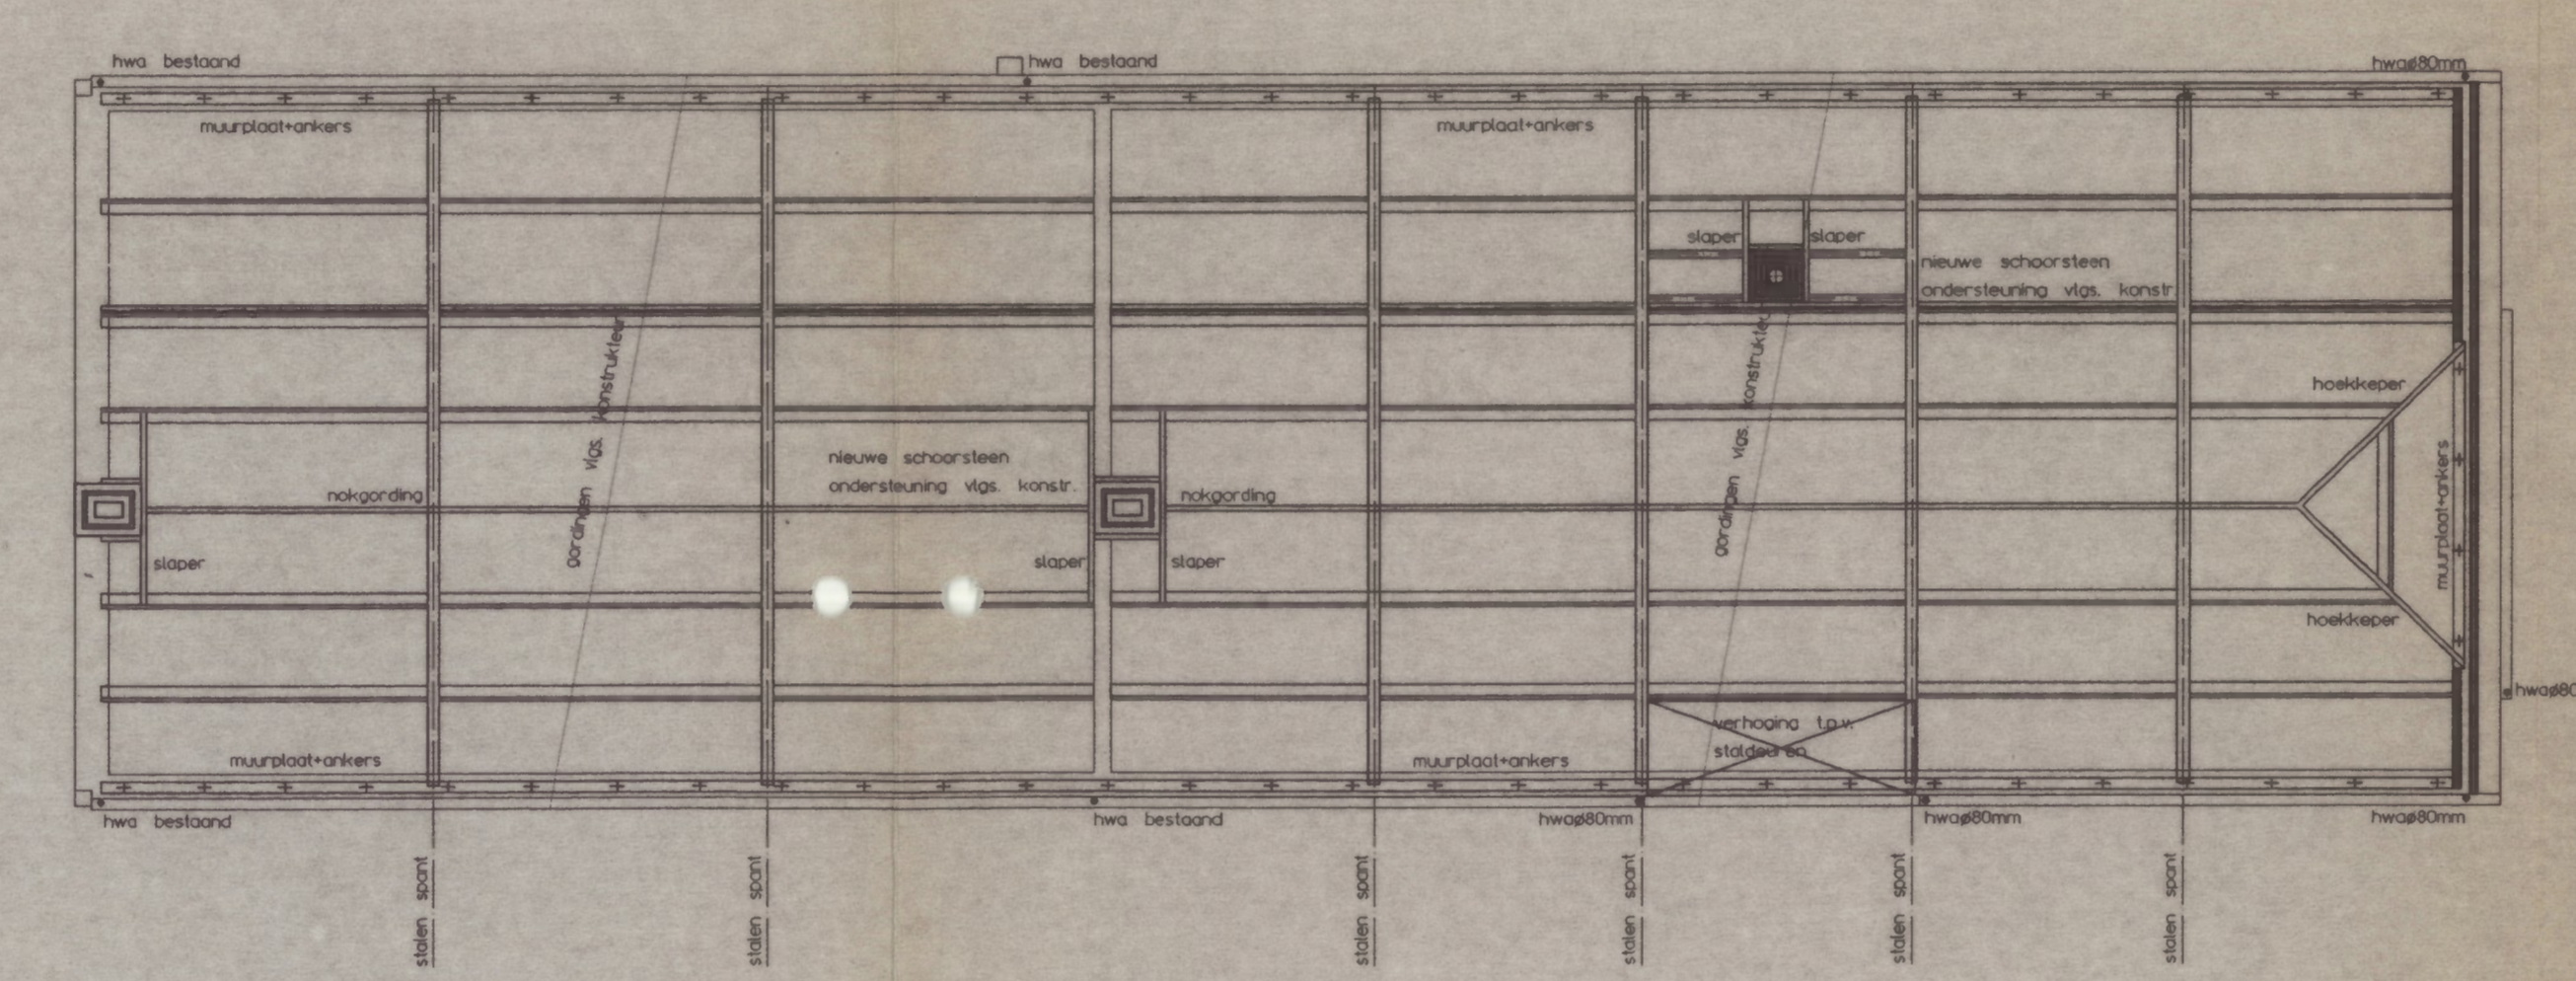


-doorsnede-

-fundering/riolering-

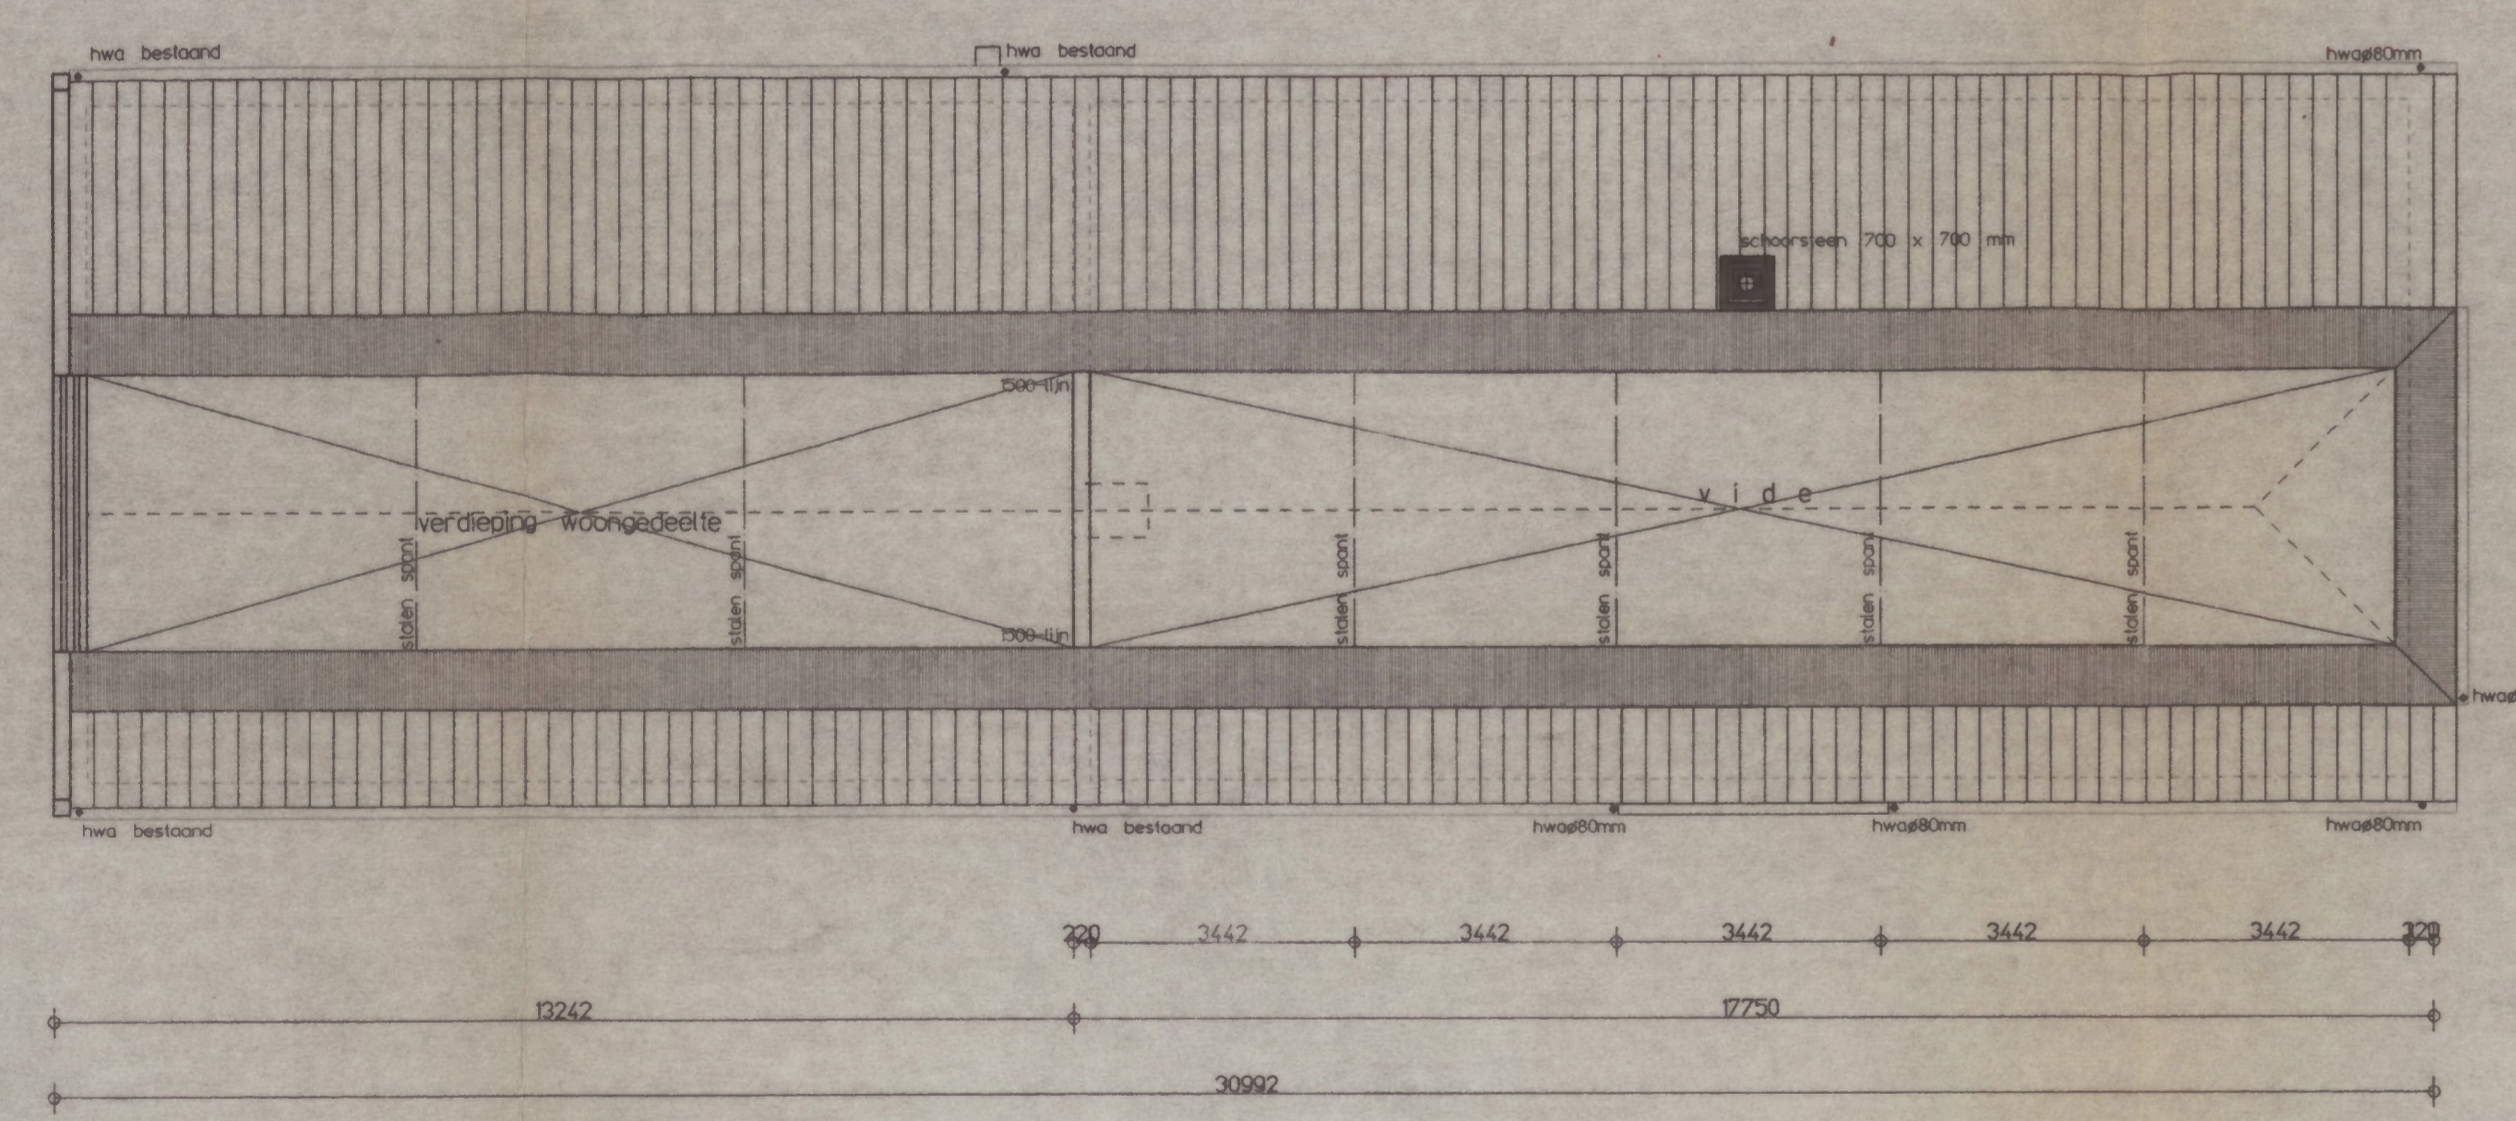


-kapplan-

voeren kunstmatig
beschermen met gestroete dakplaat geschikt voor riolen dakbedekking 2,5 m²/W

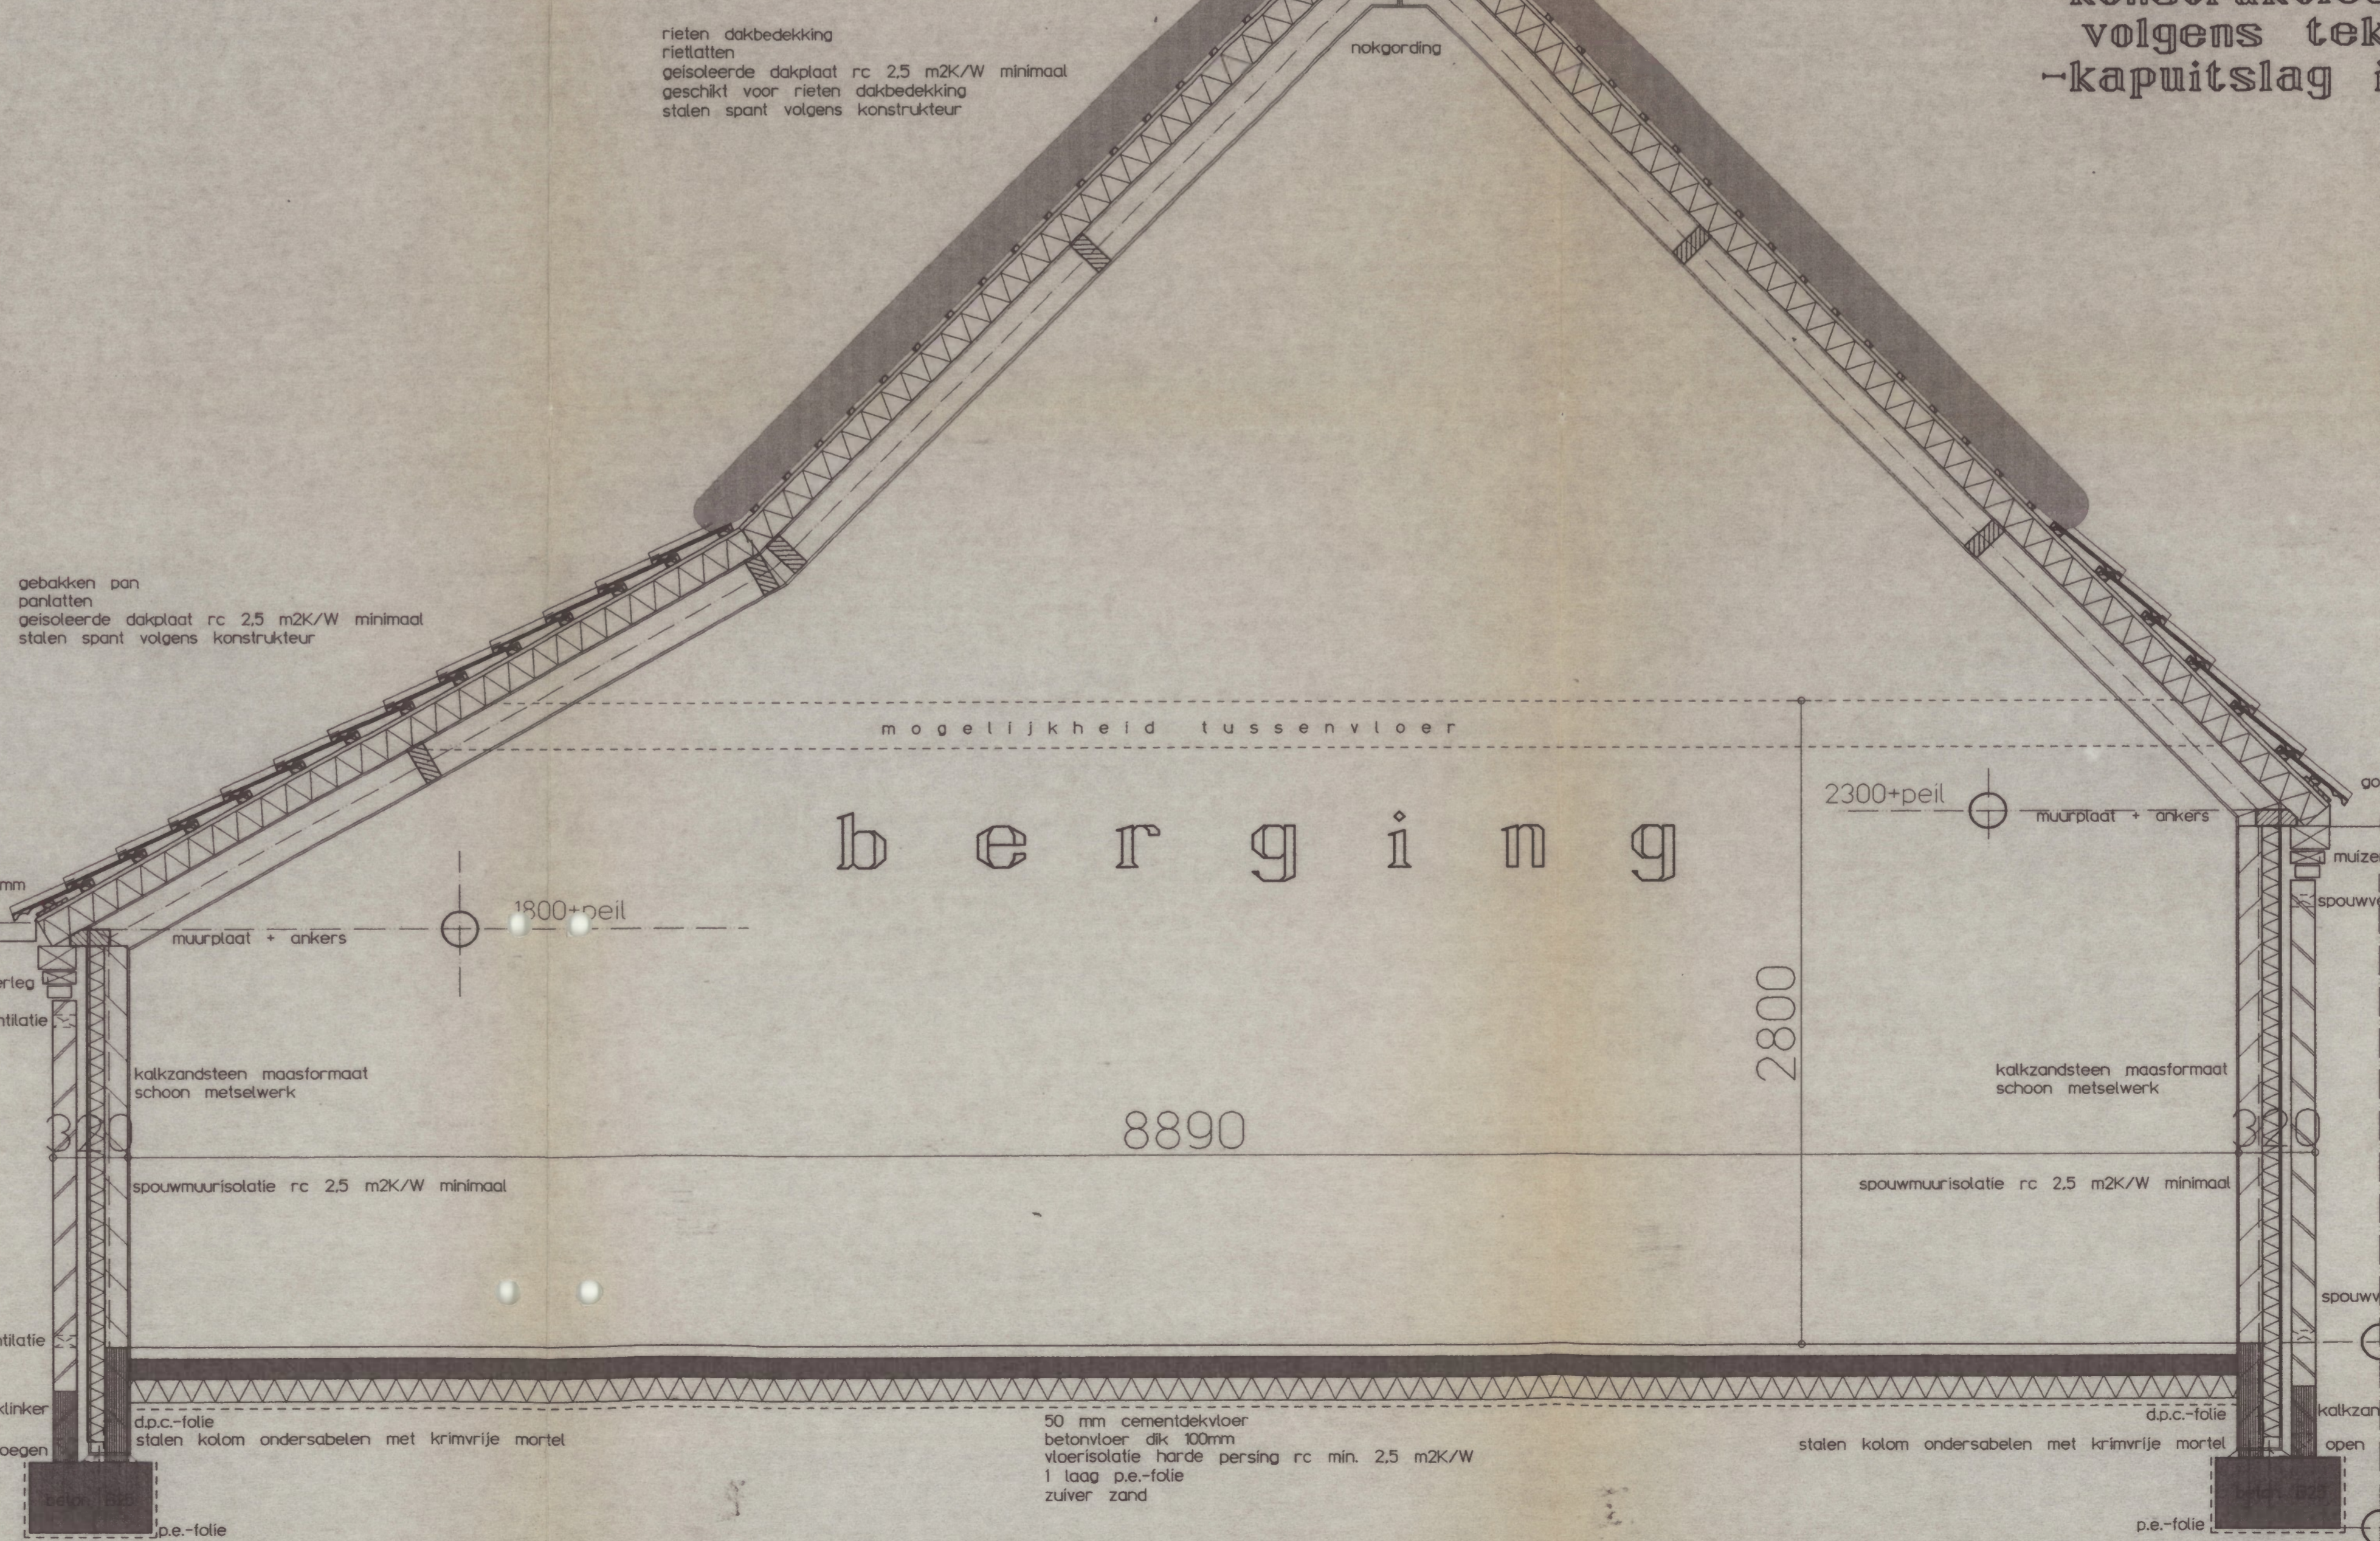

-maten in het werk controleren-
-konstrukties van hout, beton en staal volgens tekening en berekening constructeur-
-kapuitslag in het werk bepalen-

-verdieping-

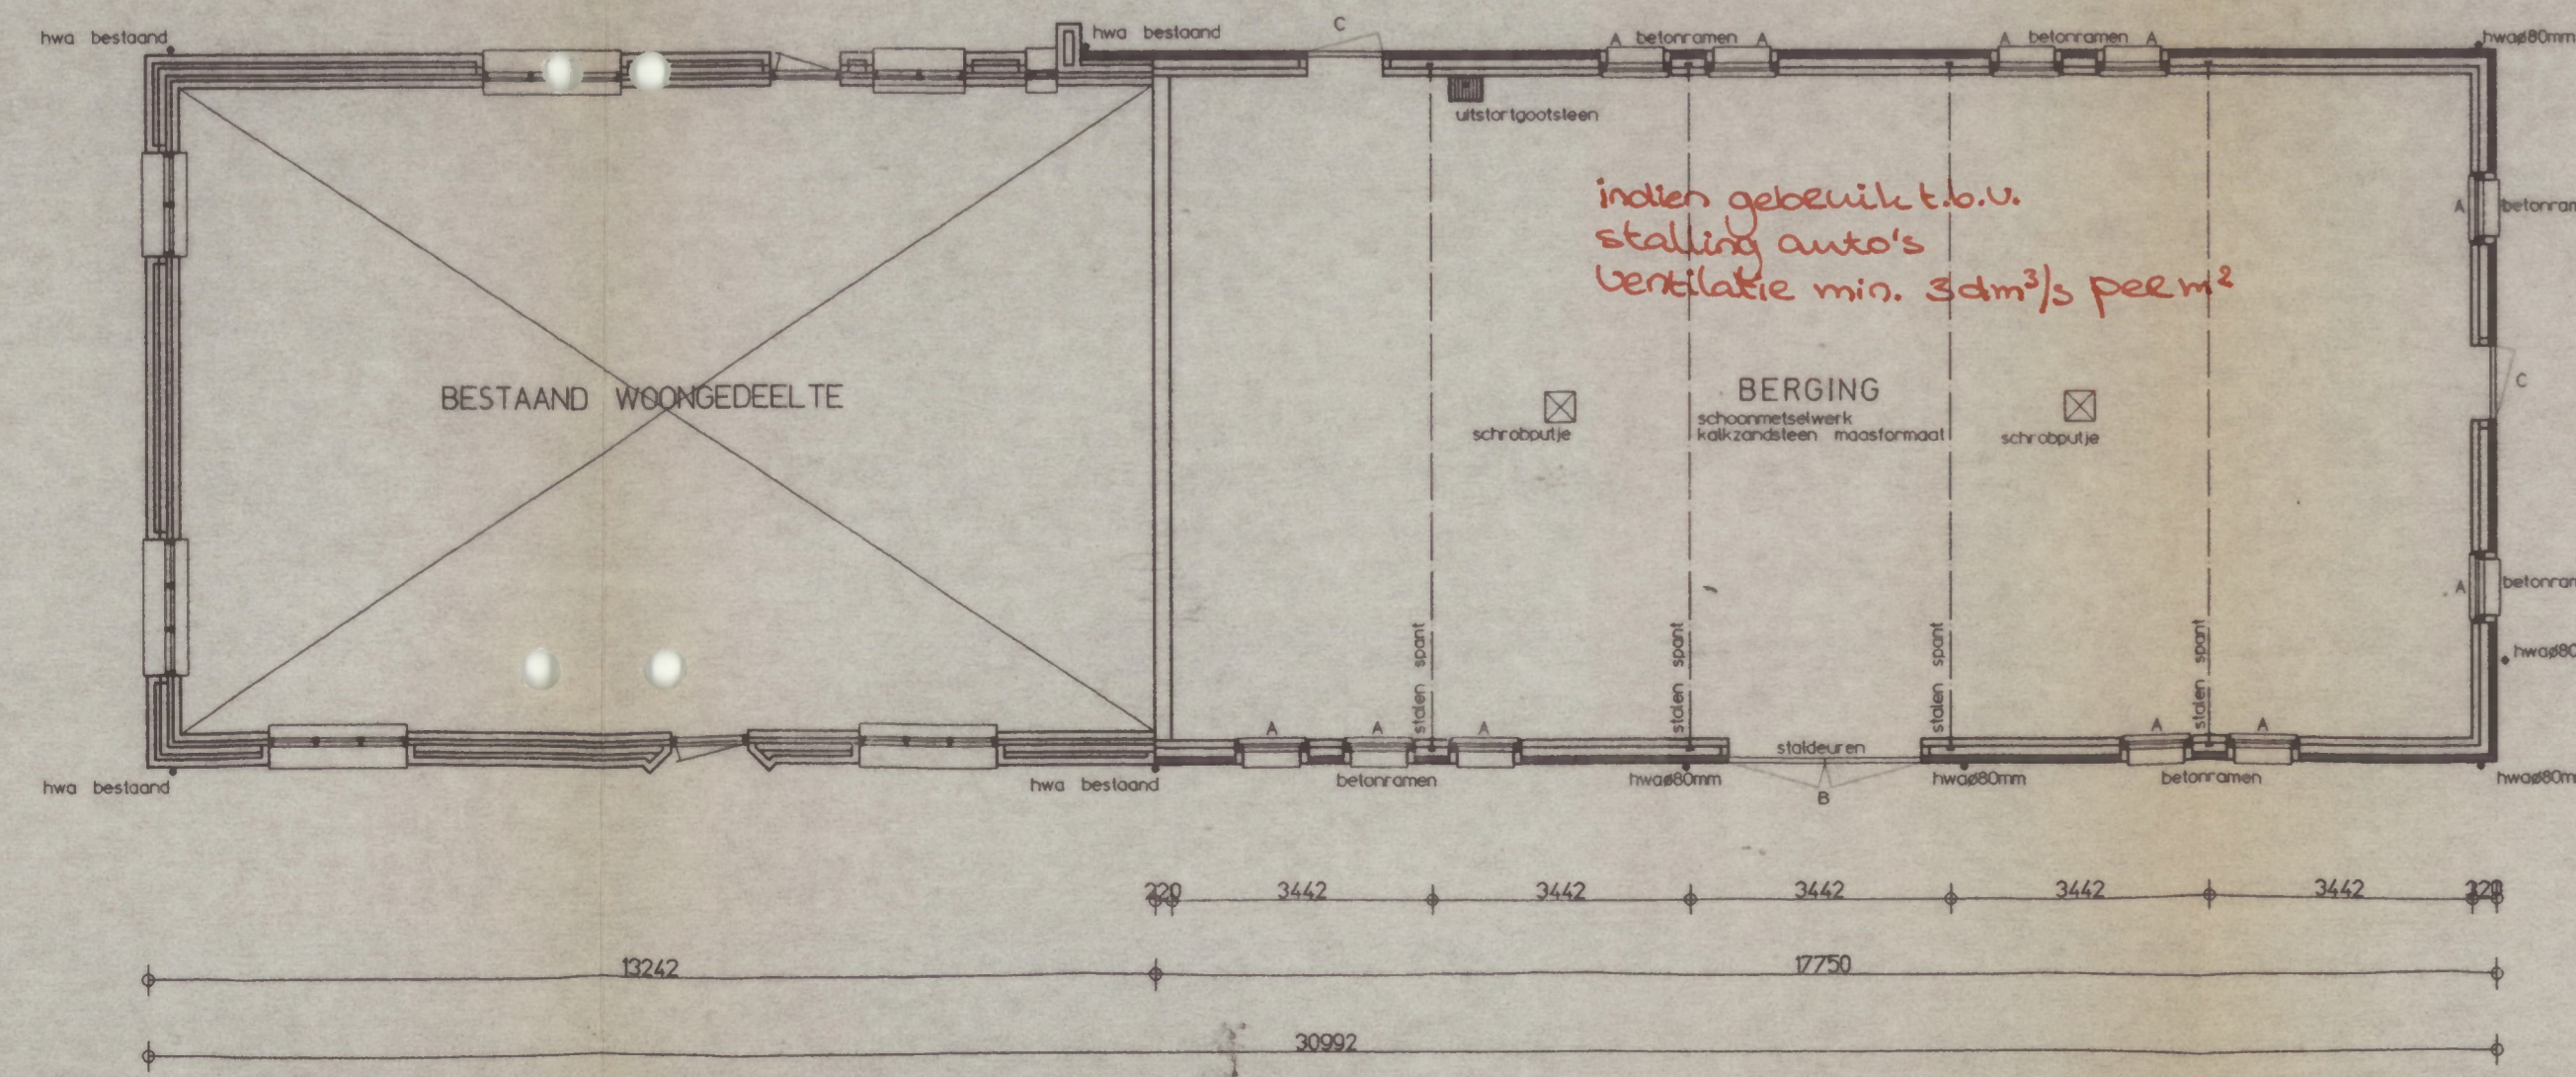

in het gebied t.o.v.
stalling auto's
ventilatie min. 3cm² per m²

-plattegrond-

- doorsnede 1 a 2 0 -

-materialen en kleuren-

gevelmetselwerk	baksteen	rood geanuceerd
dakbedekking	keramisch/riet	rood/natuur
kozijnen	hout/beton	wit
ramen/deuren	hout	wit

-situatie-

gemeente Deurne
sectie 3
nummer 426
straat 1100

BOUW-EN WONINGTOEZICHT-DEURNE

Registratienummer	00016596
Accoord voor	05-9-01
Bouw Woz. toezicht	6-8-01
Welstandtoezicht	6-8-01
Bestemmingsplan	6-8-01

BB GEMEENTE DEURNE SZ
 UW FIN
 AO LZ
 BRW PFCO
 20 JUL 2001
 No. 120/201/6596

-situatie-

plan voor herbouw stuurruimte woonboerderij
getegen Loon 42a te Liesel

2 PMT, 2001

accoord projectarch. :
datum :
accoord opdrachtgever :
datum :
omschrijving :
bestektekening

proj. arch. Ir. R.P.A. Verelken datum : 17-07-2001
getekend : H. Nouwens ontwerp :
schaal : 1:100

projectno. :
01-304
blad :
B01