



Verklaring

- Bestaande situatie & maaiveldhoogte
- Kadastrale grenzen
- Oude Referentielijn & Mettering
- Water
- Bebouwing
- Steiger
- Damwand
Zie detail 1 en 2
- Hekwerk
- Zitbank
- Bestaande boom met boomnummer (volgens boomeffectanalyse)
- Handhaven boom met maatregelen met boomnummer (volgens boomeffectanalyse)
- Kappen/Vellen boom met boomnummer (volgens boomeffectanalyse)

PersleidingDatatransportHoogspanningMiddenspanningLaagspanningGas hoge drukGas lage drukWaterleidingRiolering vrijverval

METRERING 15.00
SCHAAL: 1:100

METRERING 75.00
SCHAAL: 1:100

METRERING 116.00
SCHAAL: 1:100

METRERING 50.00
SCHAAL: 1:100

METRERING 90.00
SCHAAL: 1:100


METRERING 140.00
SCHAAL: 1:100

DETAIL 1 STALEN DAMWAND HAKKELAARSBURG 1
SCHAAL 1 : 50

DETAIL 2 STALEN DAMWAND HAKKELAARSBRUG 2 - 5
SCHAAL 1 : 50

DETAIL 3 AFSLUITER DRAINAGE
SCHAAL 1 : 20

DETAIL 4 AFSLUITER HEMELWATER
SCHAAL 1 : 20

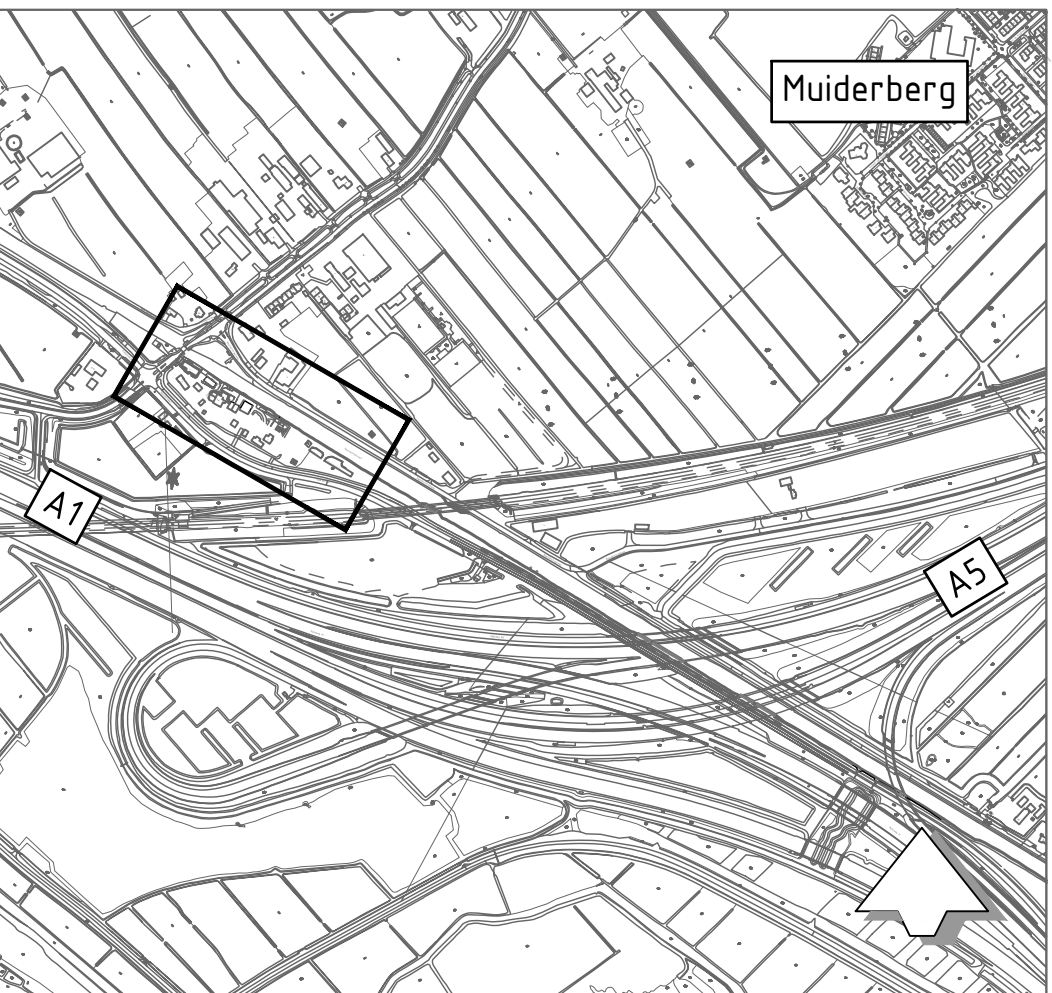

OVERZICHT
SCHAAL: 1:10 000

Gedekend: N.B.	Gecontroleerd: A.v.S.	Projectleider: L.v.L.	Datum: 23-05-2025	Status: Definitief	Bladnr: 01
Opdrachtgever: Watersystemen	Projectnummer: 01.2376	Beleider: nvt	Formaat: A0/A1	Bladnummer: 00014	
Locatie: Hakkelaarsbrug					
Project: V231_01 DVB Zuidpolderweg Hakkelaarsbrug					
Onderwerp: Bovenaanzicht dijkvak V231_01					
Soort tek.: Voorlopig ontwerp met kabels en leidingen					
Sector TOP Techniek/Civiele Techniek & Bouwkunde					
Korte Ouderkerkerdijk 7 1096 AC Amsterdam tel. 0900-9394					