


### Legenda

- 2 meter afstand vanaf fietspad lijn
- Rijbaan
- Fietspad
- Groenstrook
- Opsluitband
- Strekiag
- Bestaande boom
- Te verwijderen boom
- Bestaande situatie
- Project grens
- Kadastrale grens

### Legenda bestaande kabels en leidingen

- Datakabel
- Laagspanning
- Middenspanning
- Gas lagedruk
- Waterleiding
- Rioolperleiding

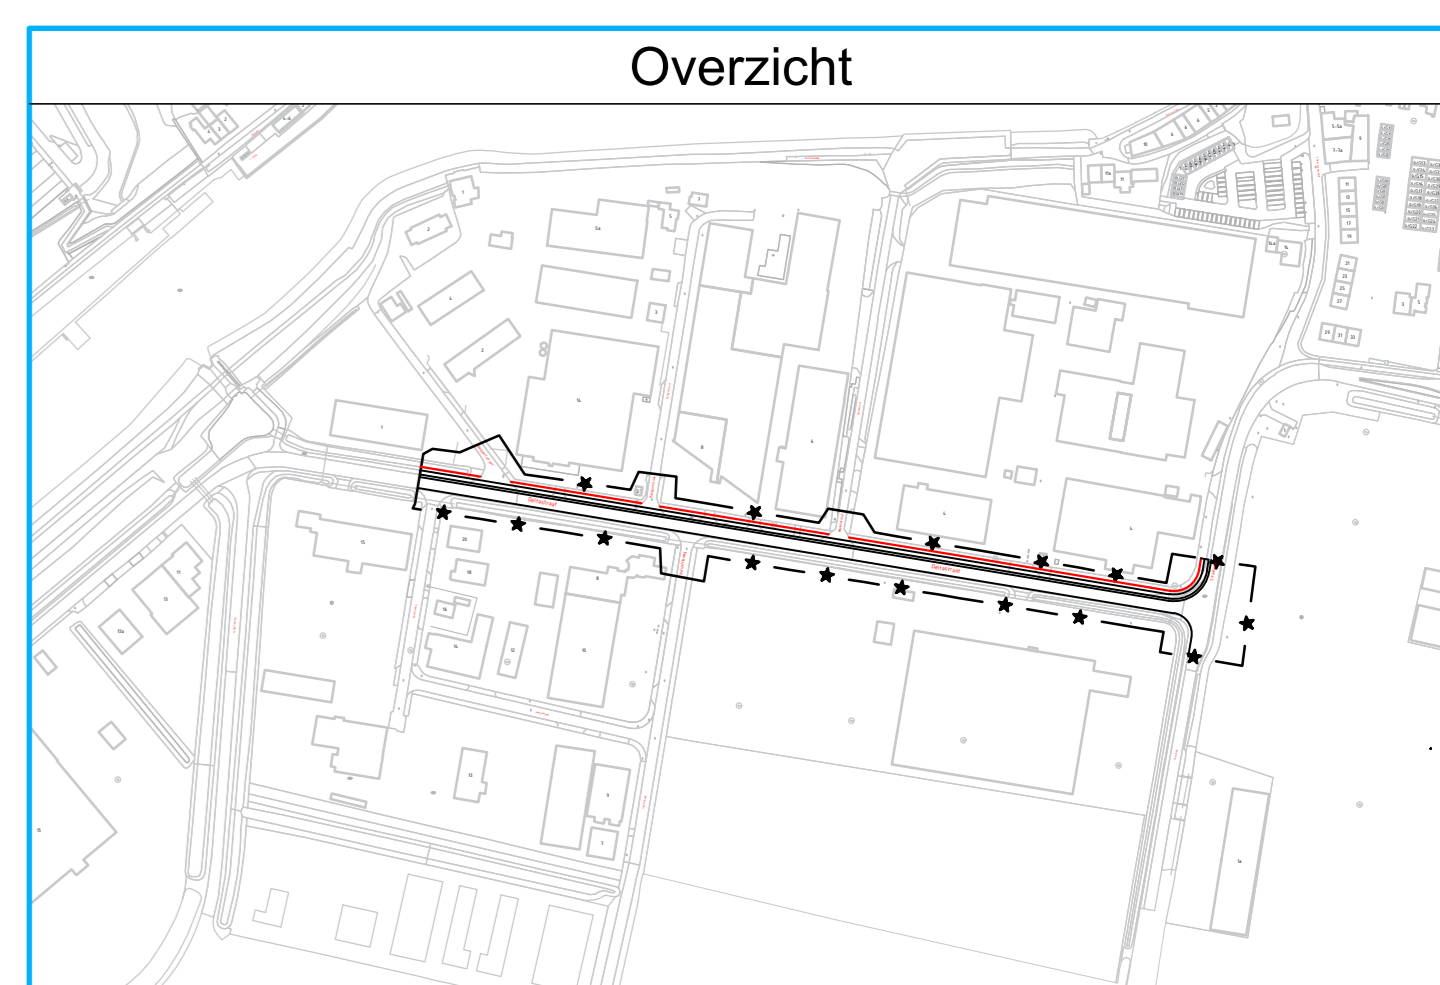

### Referenties

Datum	Bestandsnaam
BGT	
BRK	
KLIC	
Overig	

### Opmerkingen

Platen in meters, tenzij anders vermeld  
 Diameters in millimeters, tenzij anders vermeld  
 Hoogten in meters t.o.v. N.A.P., tenzij anders vermeld

### Versie

Versie	Oorsprong	Gekend	Datum
A	Bijlage bij aangeboden stuk	A.K.	29-10-2023
B	Aangepaste versie	A.K.	7-11-2023
C			
D			
E			
F			
G			

