
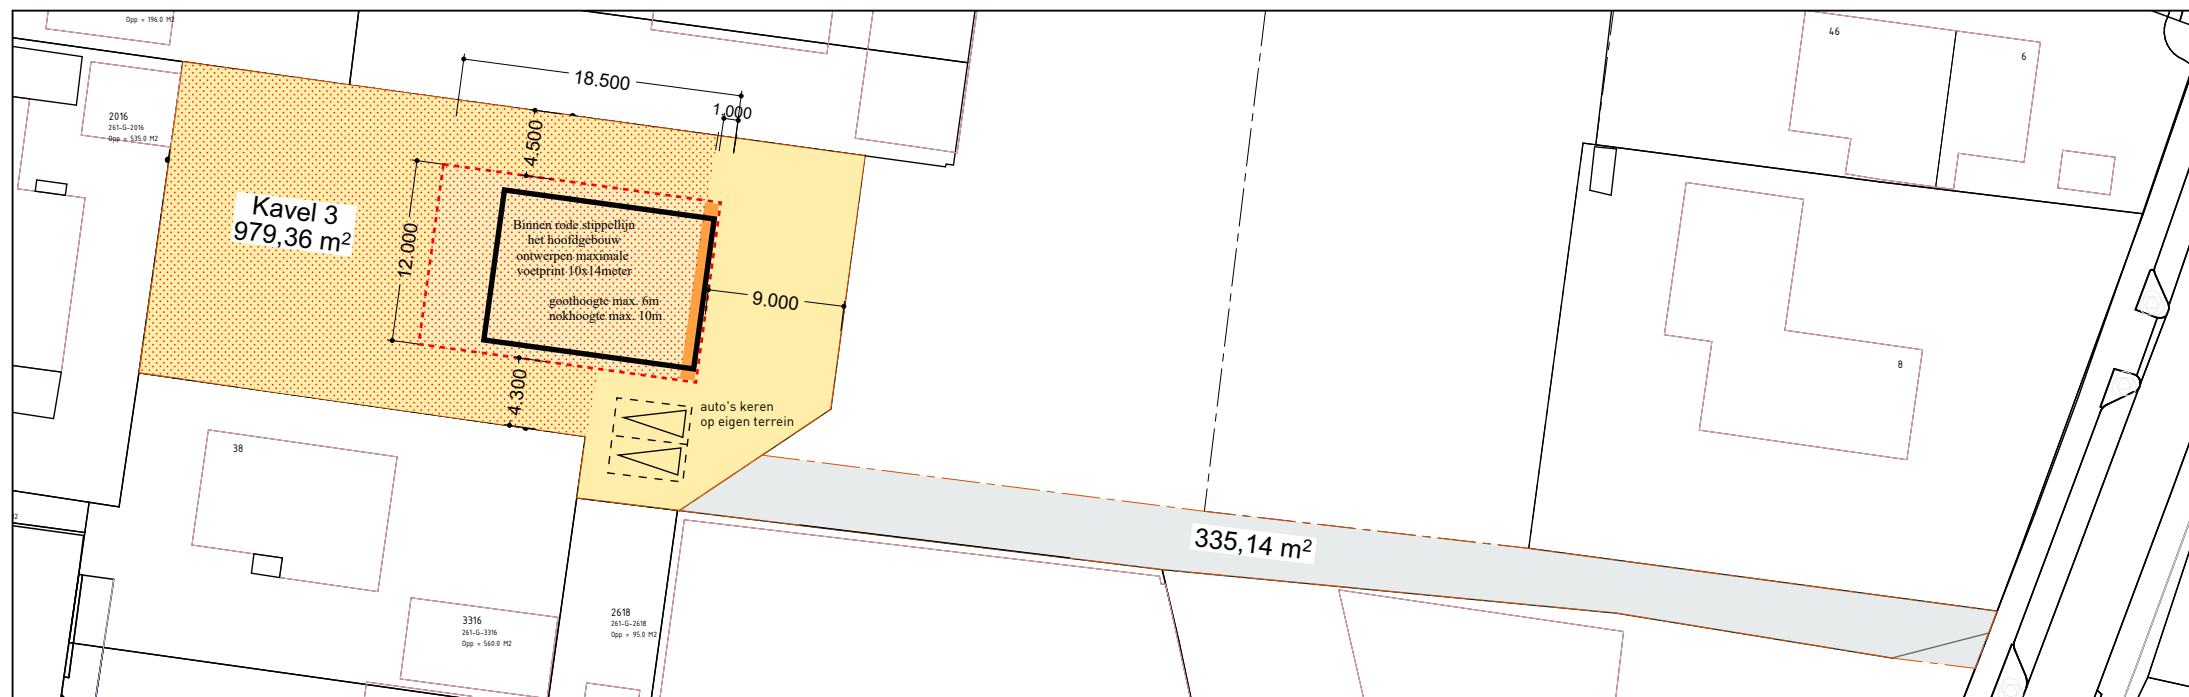
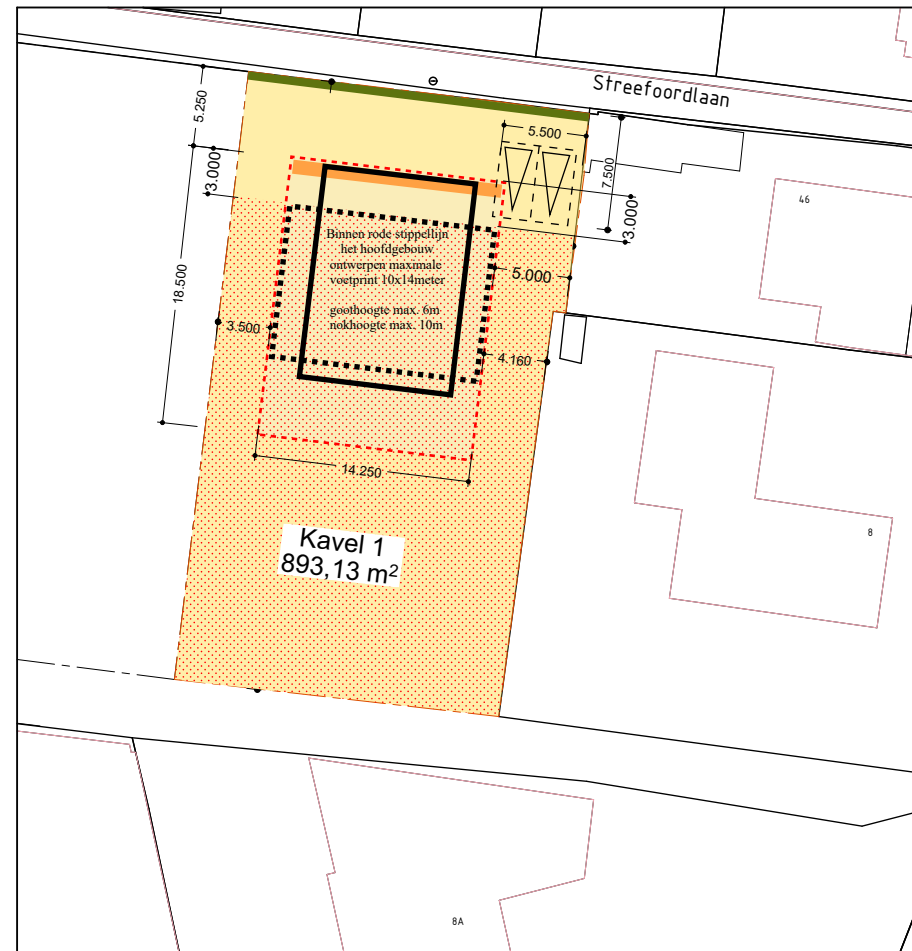


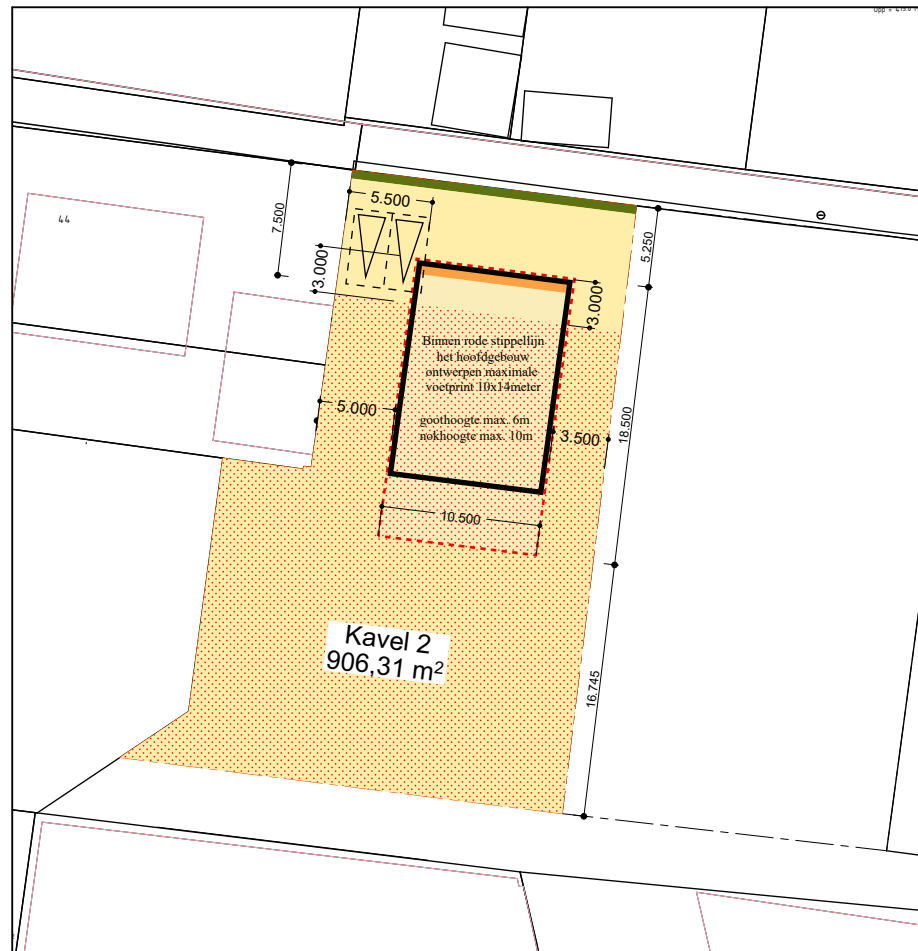

Legenda

- kavelgrens
- bouwvlak hoofdgebouw
- bouwvlak kavel 1 kan ook parallel aan streefoordlaan
- binnen rode stippellijn het hoofdgebouw ontwerpen
- groene erfafscheiding hoog max. 1 meter
- oriëntatie hoofdgebouw (representatieve gevel)
- aan-, uitbouwen, bijgebouwen en overkappingen mogelijk e.e.a. ook volgens landelijke vergunningvrij mogelijkheden

Bij uitbouwen aan de voorgevel zoals erkers, luifels, veranda's en balkons dient de voorgevel/ hoofdgebouw zover teruggelegd te worden op het bouwvlak zodat de uitbouw binnen de rooilijn/ bouwvlak past

Minimaal 2 parkeerplaatsen naast elkaar op eigen terrein

Afwijkingen bespreekbaar in overleg met welstand/ stedenbouw/ afdeling ruimte.

Ontwerp passend in de omgeving op basis van welstandsnota