

Kaart behorende bij besluit leggerwijziging Gooiergracht

Deelkaart 1


Verklaring

- Hydro object
- Brug
- Inlaat
- Duiker Sifon
- Stuw
- Reglement grens waterschap

Vastgesteld bij besluit <BESLUITCODE> d.d. xx-xx-2026

dr. J.J. Sylvester
Dijkgraaf

drs. E. Wagener
Secretaris-directeur

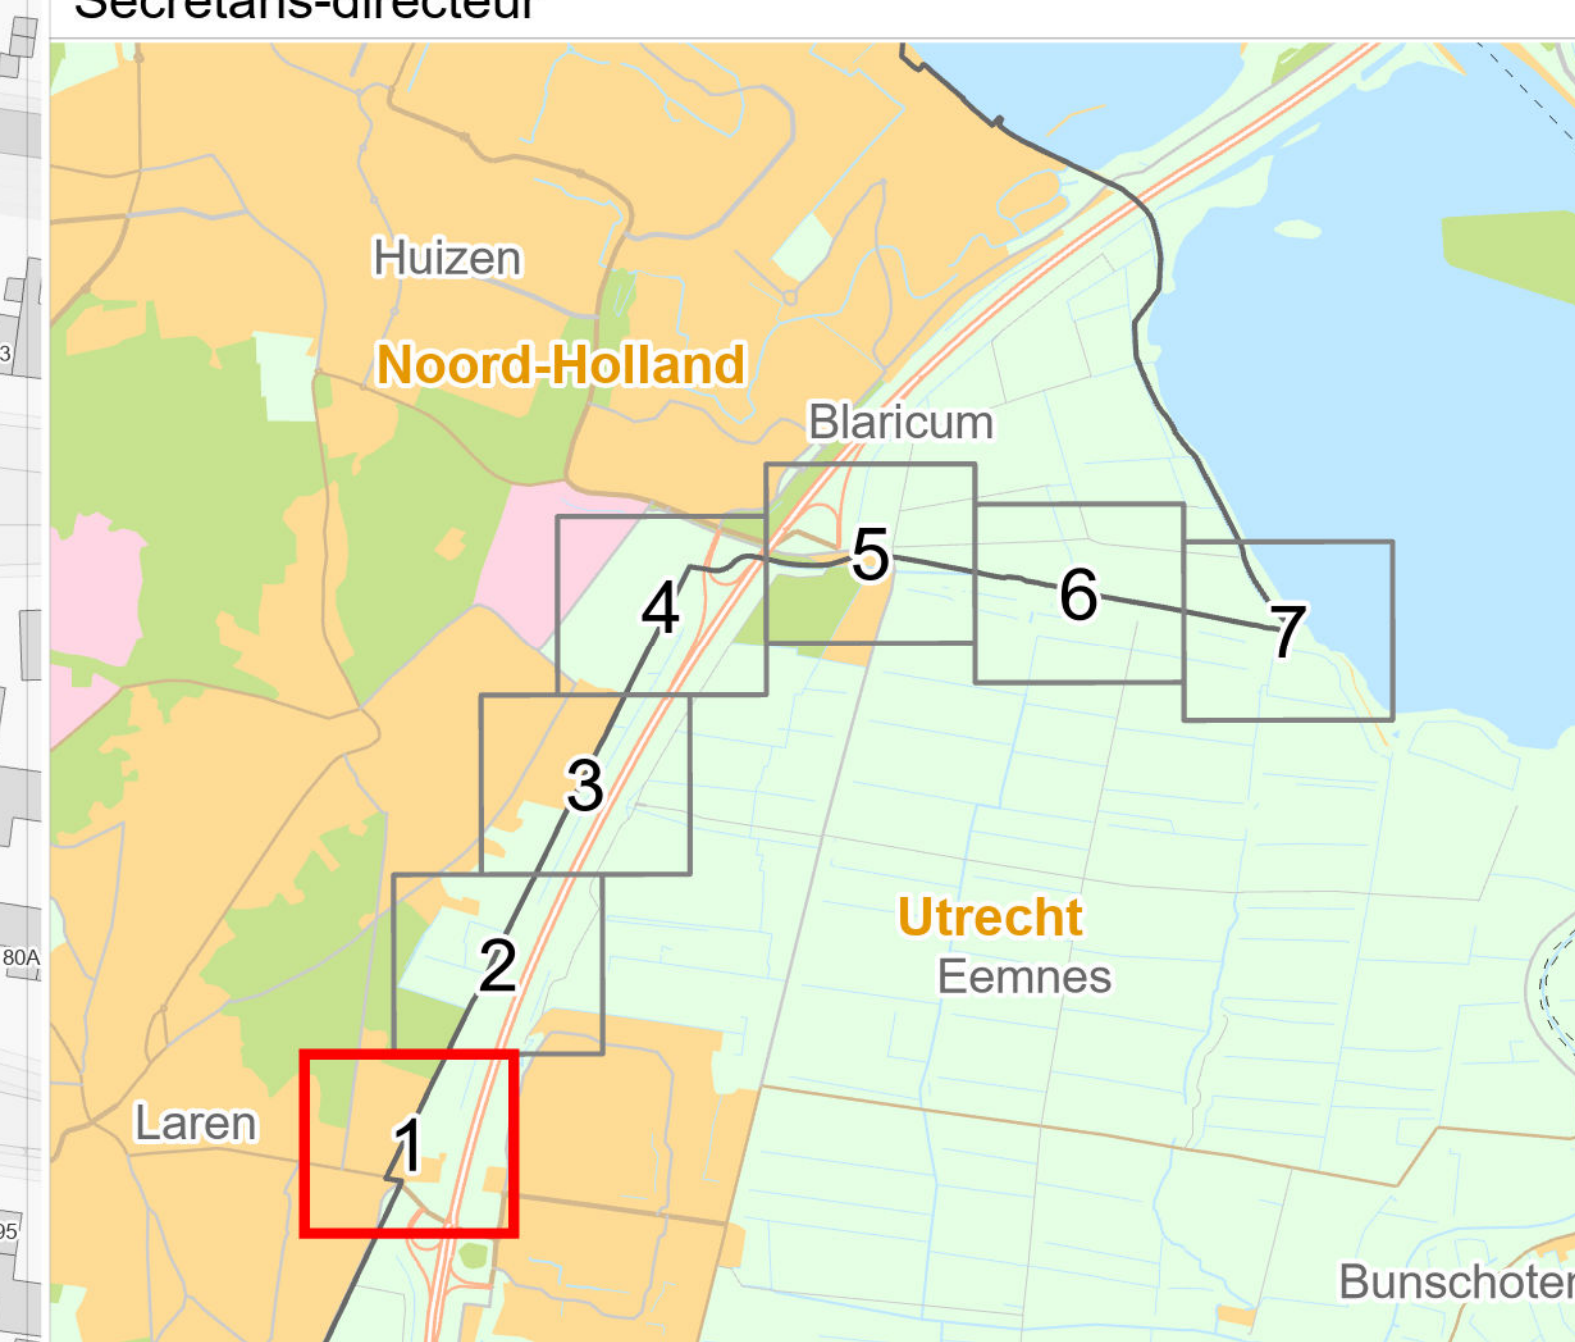

Formaat: A0 Schaal: 1:1.000 Kaartnummer: 553838 1

Concept









Bezoekadres: Korte Ouderkerkerdijk 7, 1096 AC Amsterdam
Telefoon: 088 - 46 46 700



**Kaart behorende bij besluit
leggerwijziging Gooiergracht**

Deelkaart 2


Verklaring

-  Hydro object
-  Brug
-  Inlaat
-  Duiker Sifon
-  Stuw
-  Reglement grens waterschap

Vastgesteld bij besluit <BESLUITCODE> d.d. xx-xx-2026

dr. J.J. Sylvester
Dijkgraaf

drs. E. Wagener
Secretaris-directeur

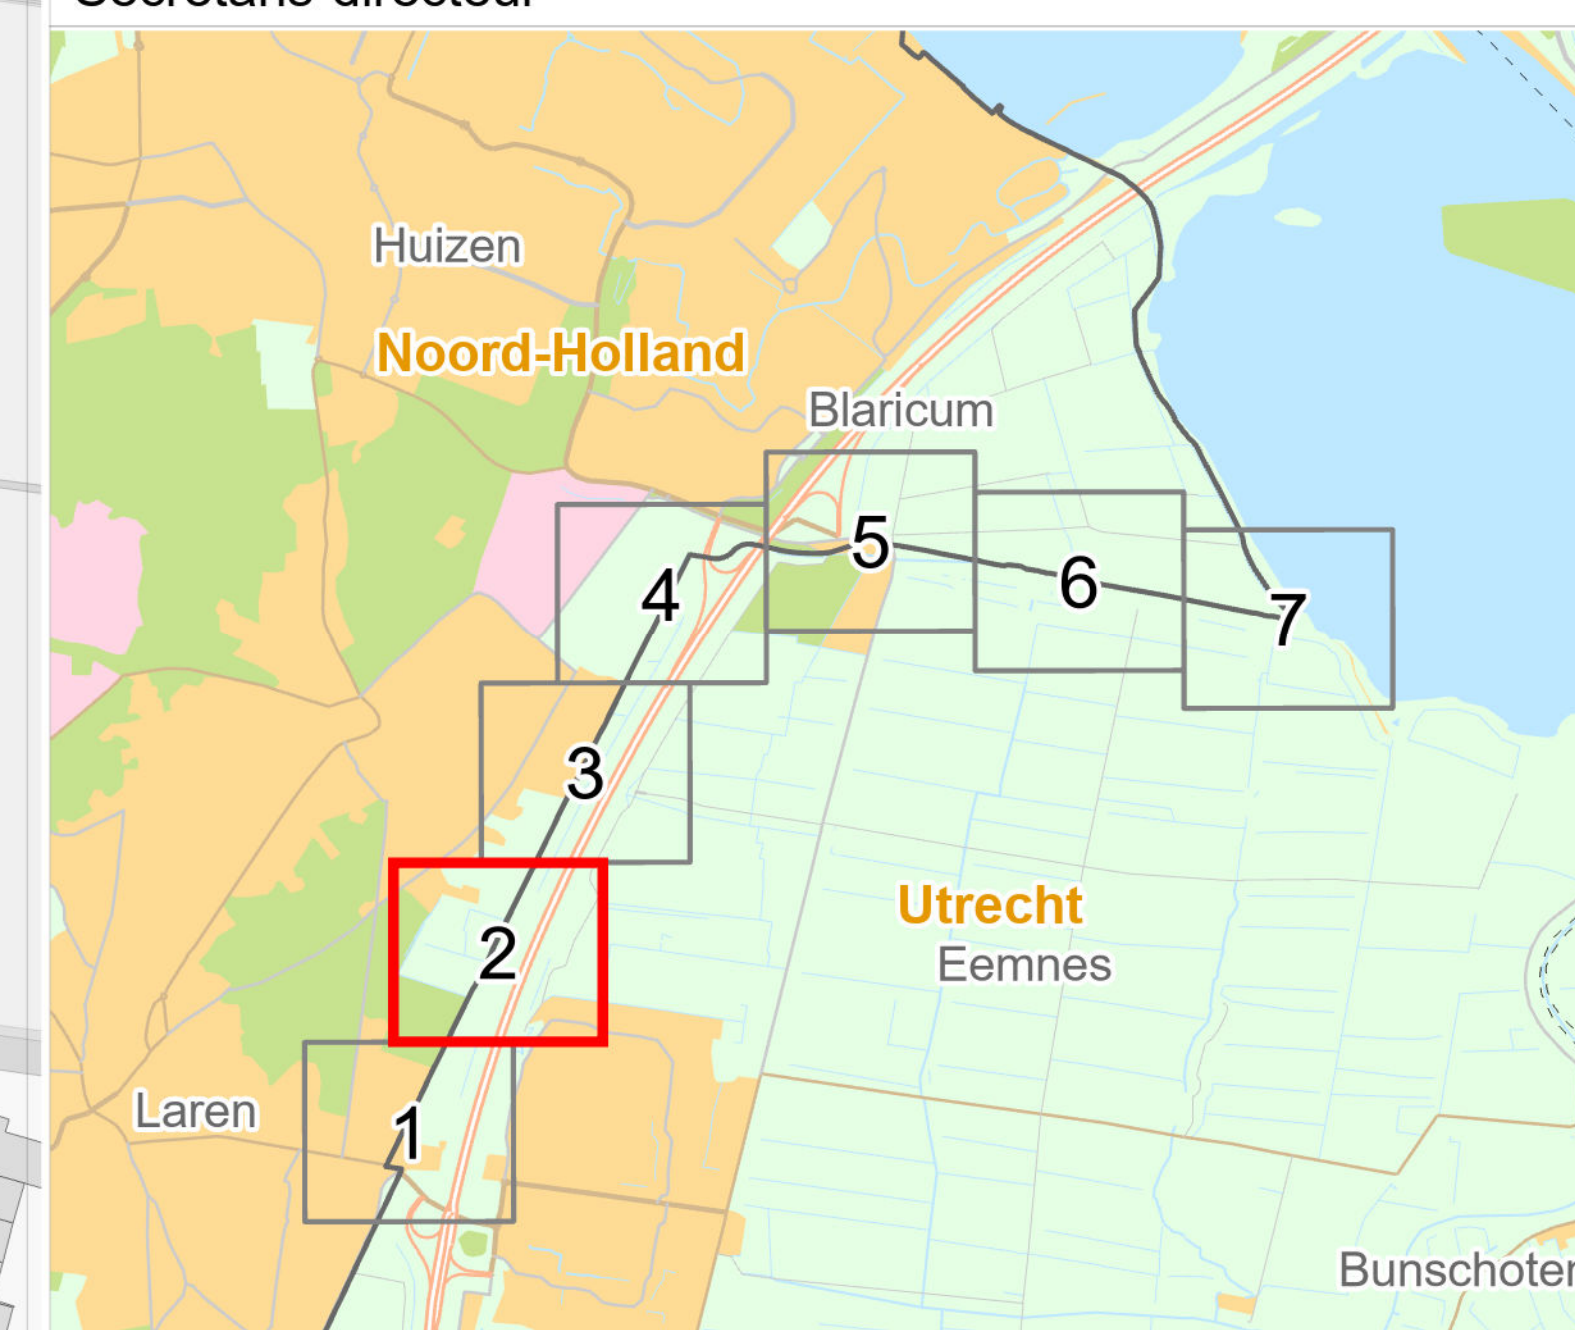

Formaat: A0 Schaal: 1:1.000 Kaartnummer: 553838 2

Concept



Bezoekadres: Korte Ouderkerkerdijk 7, 1096 AC Amsterdam
Telefoon: 088 - 46 46 700

Kaart behorende bij besluit leggerwijziging Gooiergracht

Deelkaart 4

Verklaring


- Hydro object
- # Brug
- I Inlaat
- I Duiker Sifon
- (Stuw
- Reglement grens waterschap



Vastgesteld bij besluit <BESLUITCODE> d.d. xx-xx-2026

dr. J.J. Sylvester
Dijkgraaf

drs. E. Wagener
Secretaris-directeur

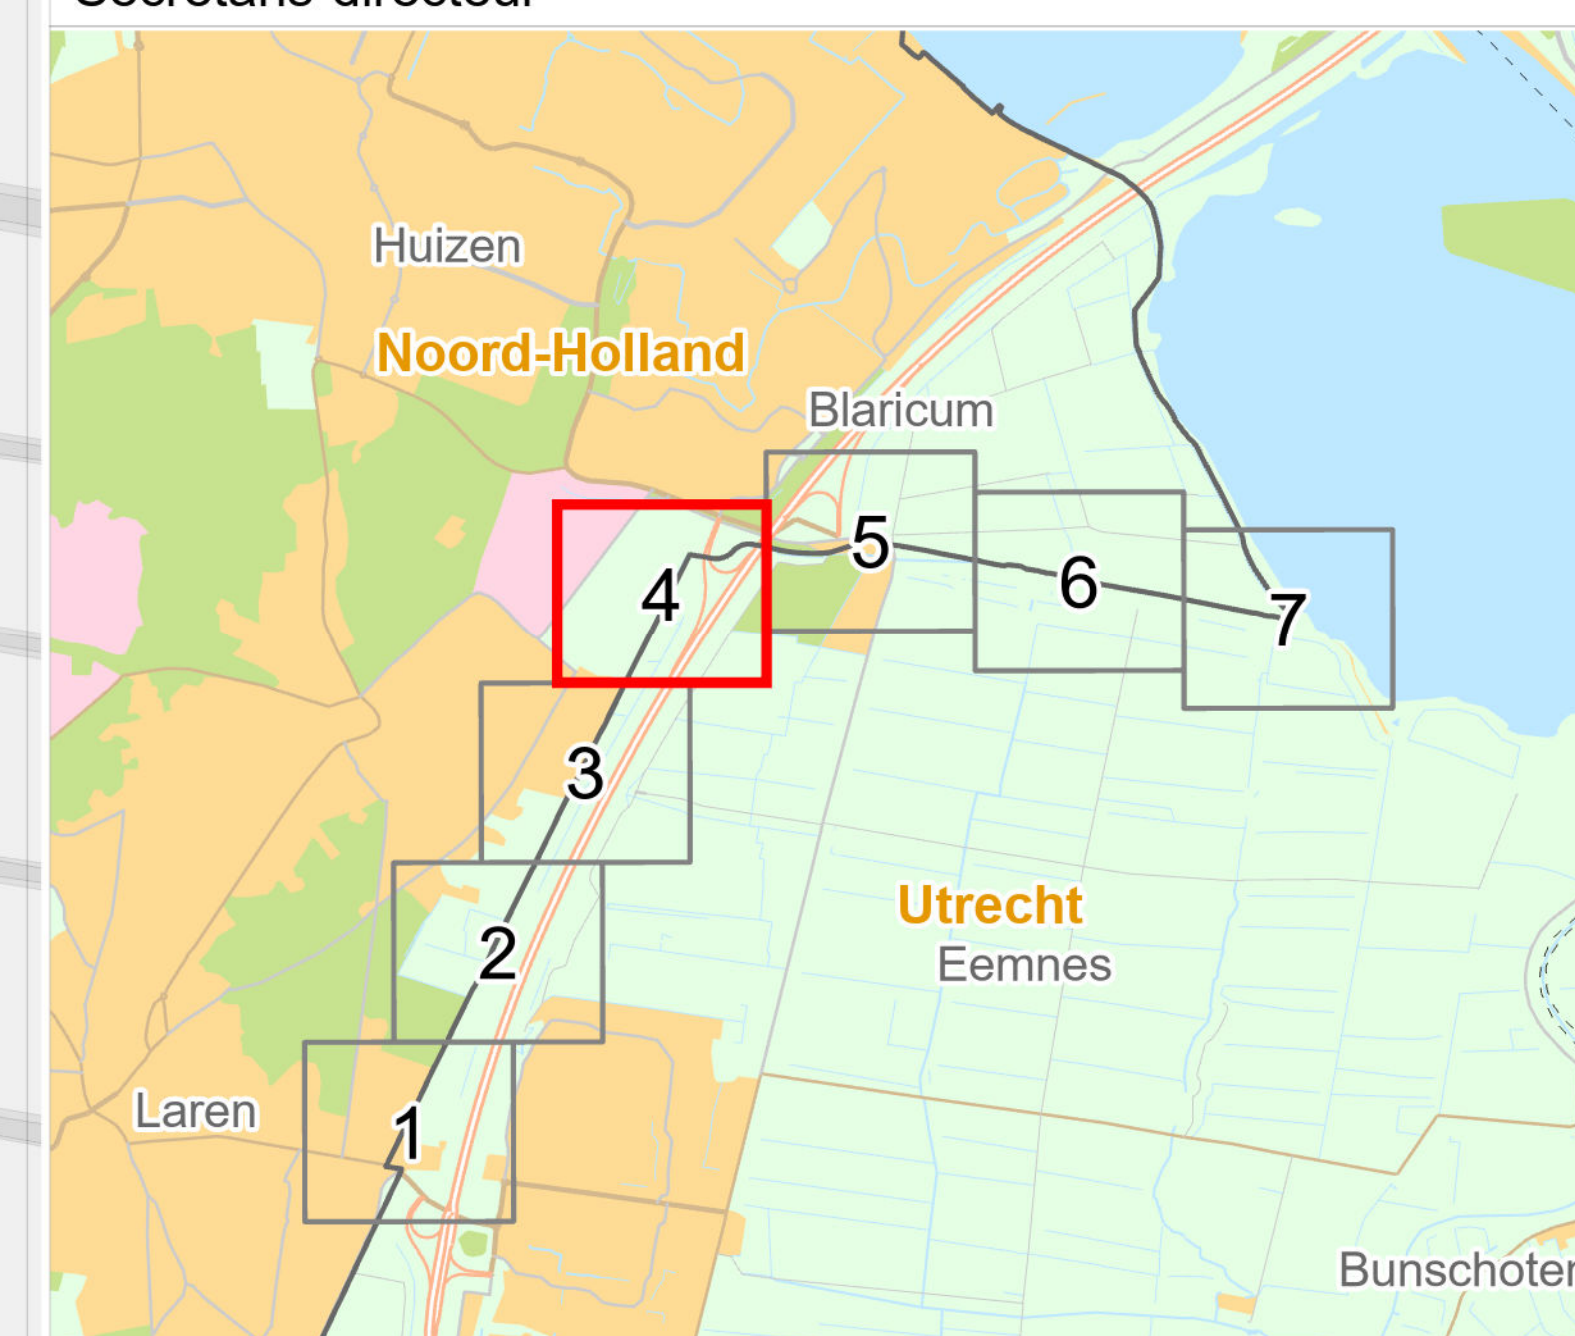

Formaat: A0 Schaal: 1:1.000 Kaartnummer: 553838 4

Concept



Bezoekadres: Korte Ouderkerkerdijk 7, 1096 AC Amsterdam
Telefoon: 088 - 46 46 700











**Kaart behorende bij besluit
leggerwijziging Gooiergracht**

Deelkaart 5


Verklaring

-  Hydro object
-  Brug
-  Inlaat
-  Duiker Sifon
-  Stuw
-  Reglement grens waterschap

Vastgesteld bij besluit <BESLUITCODE> d.d. xx-xx-2026

dr. J.J. Sylvester
Dijkgraaf

drs. E. Wagener
Secretaris-directeur

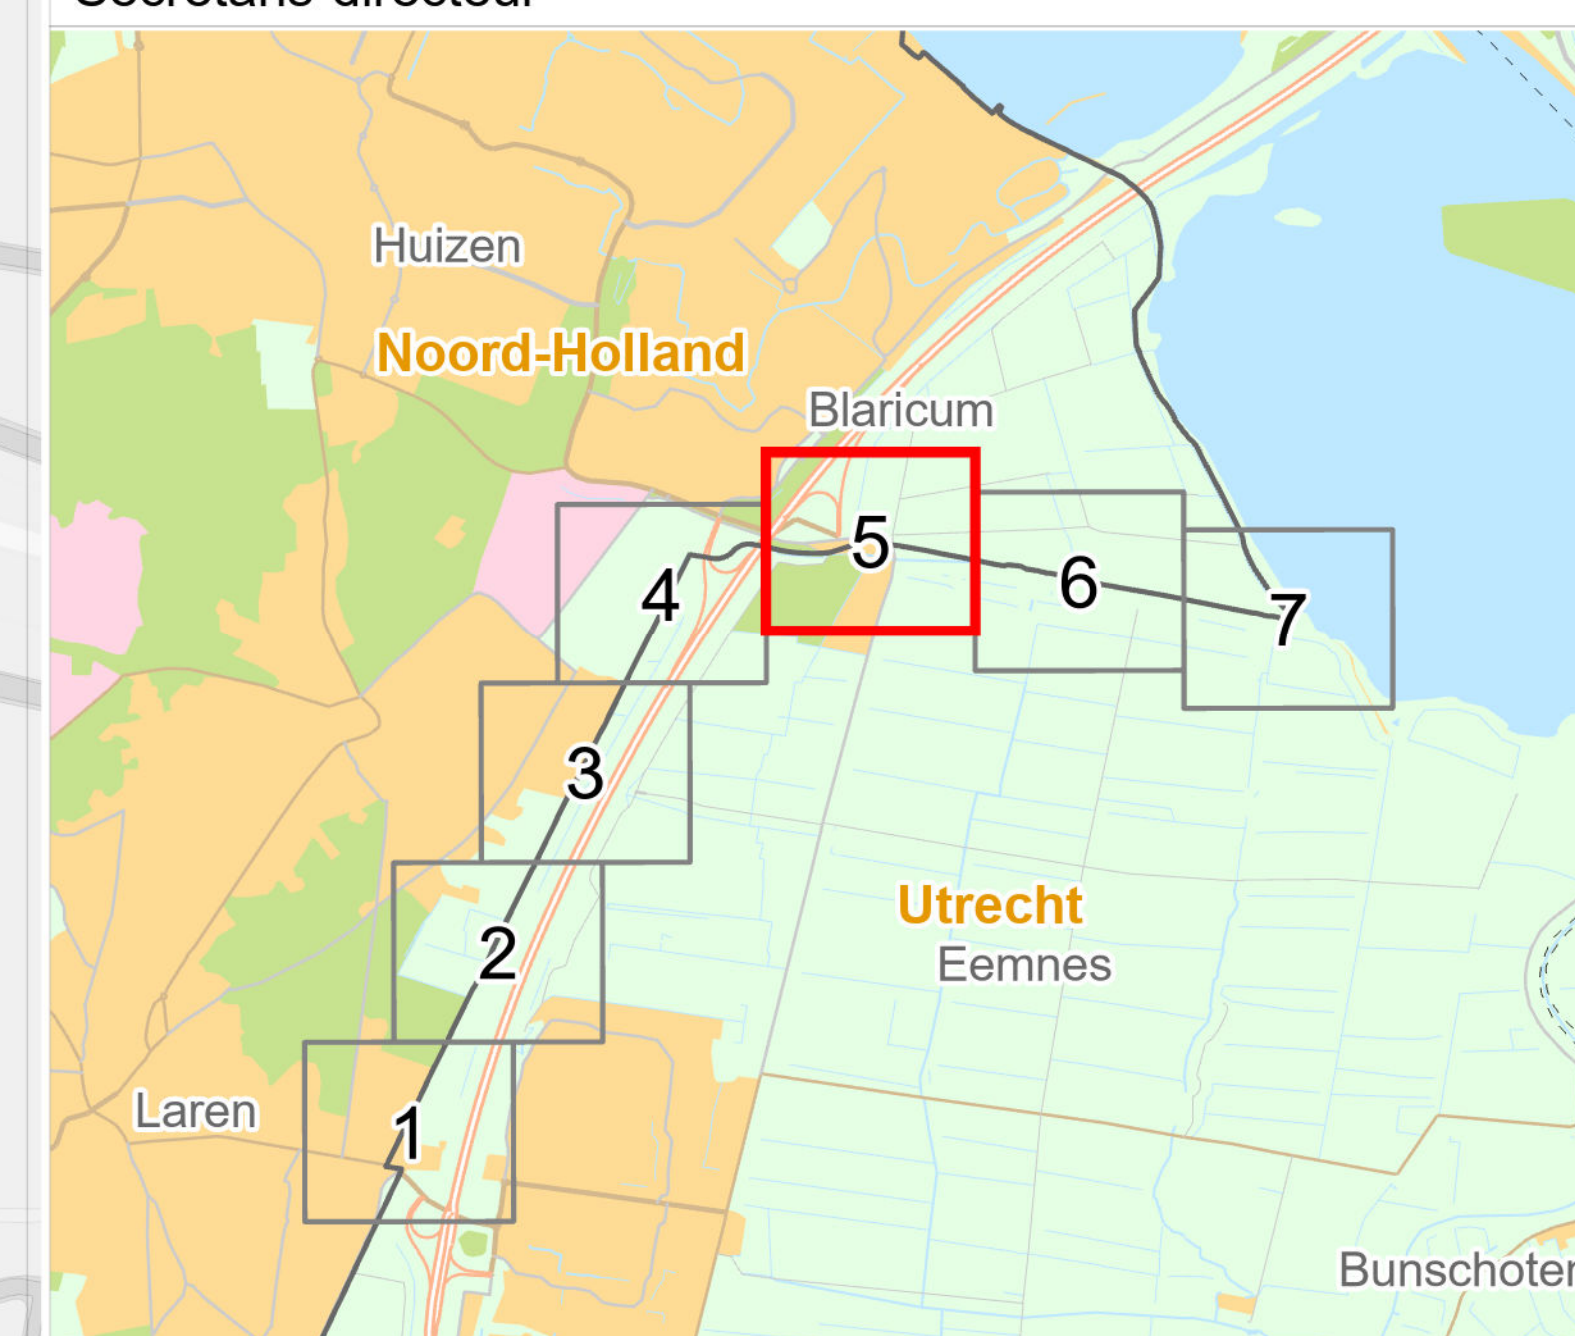

Formaat: A0 Schaal: 1:1.000 Kaartnummer: 553838 5

Concept



Bezoekadres: Korte Ouderkerkerdijk 7, 1096 AC Amsterdam
Telefoon: 088 - 46 46 700











Kaart behorende bij besluit leggerwijziging Gooiergracht

Deelkaart 6

Verklaring


-  Hydro object
-  Brug
-  Inlaat
-  Duiker Sifon
-  Stuw
-  Reglement grens waterschap



Vastgesteld bij besluit <BESLUITCODE> d.d. xx-xx-2026

dr. J.J. Sylvester
Dijkgraaf

drs. E. Wagener
Secretaris-directeur

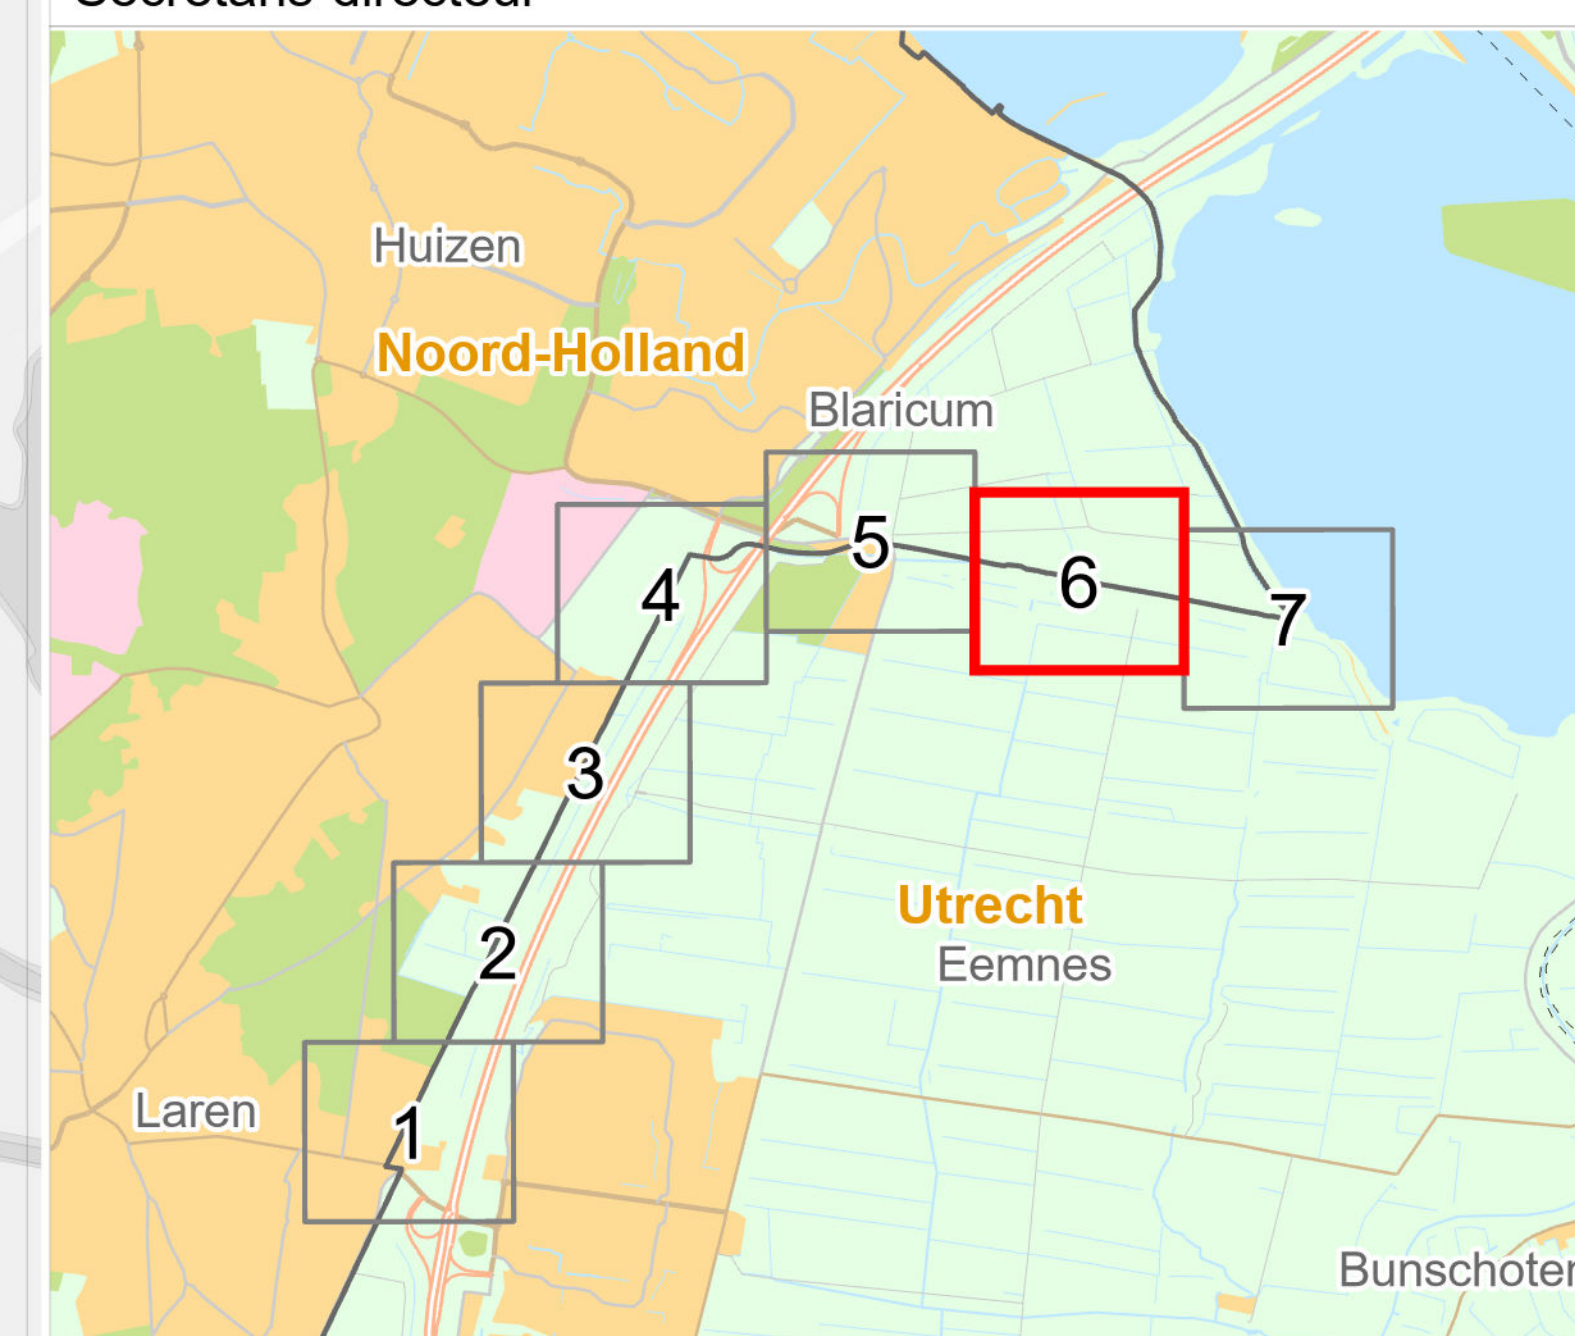

Formaat: A0 Schaal: 1:1.000 Kaartnummer: 553838 6

Concept









Bezoekadres: Korte Ouderkerkerdijk 7, 1096 AC Amsterdam
Telefoon: 088 - 46 46 700



**Kaart behorende bij besluit
leggerwijziging Gooiergracht**

Deelkaart 7


Verklaring

-  Hydro object
-  Brug
-  Inlaat
-  Duiker Sifon
-  Stuw
-  Reglement grens waterschap

Vastgesteld bij besluit <BESLUITCODE> d.d. xx-xx-2026

dr. J.J. Sylvester
Dijkgraaf

drs. E. Wagener
Secretaris-directeur

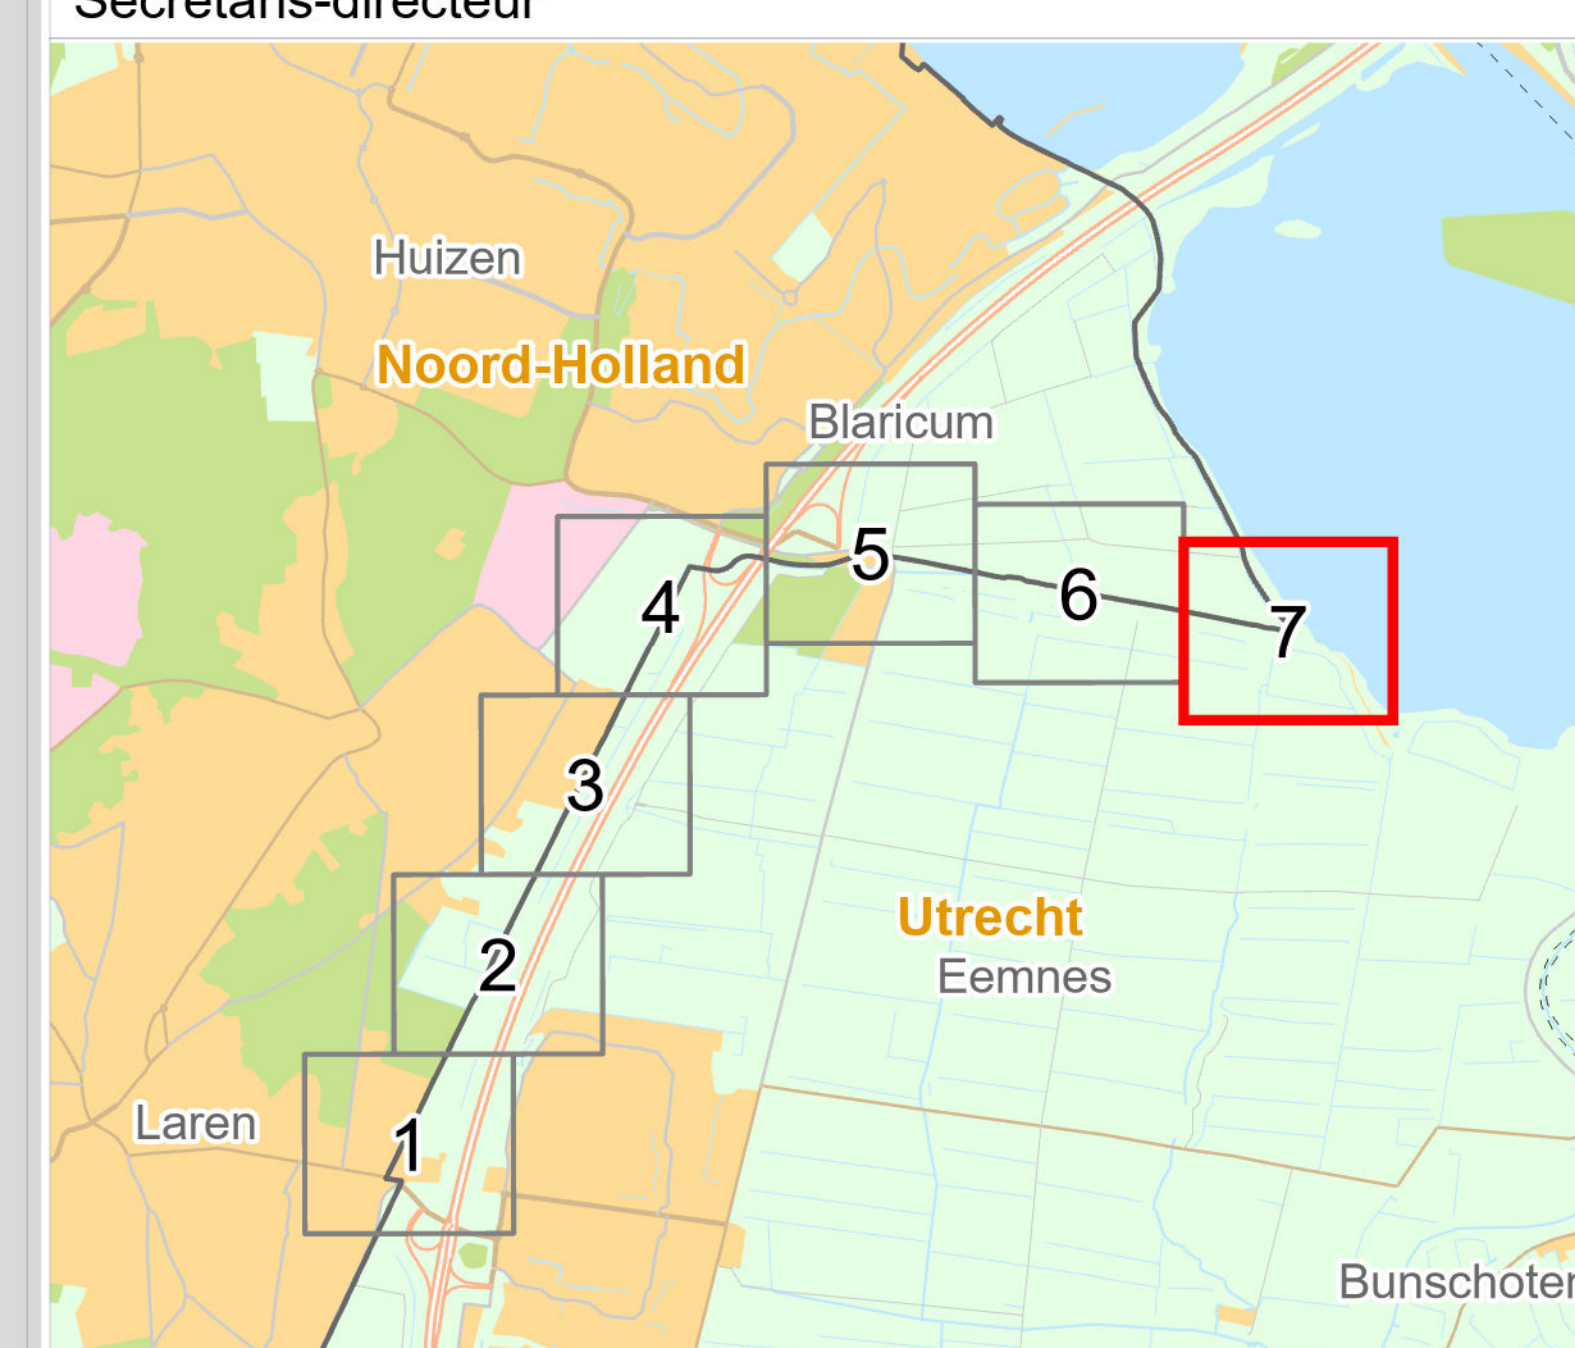

Formaat: A0 Schaal: 1:1.000 Kaartnummer: 553838 7

Concept



Bezoekadres: Korte Ouderkerkerdijk 7, 1096 AC Amsterdam
Telefoon: 088 - 46 46 700

