


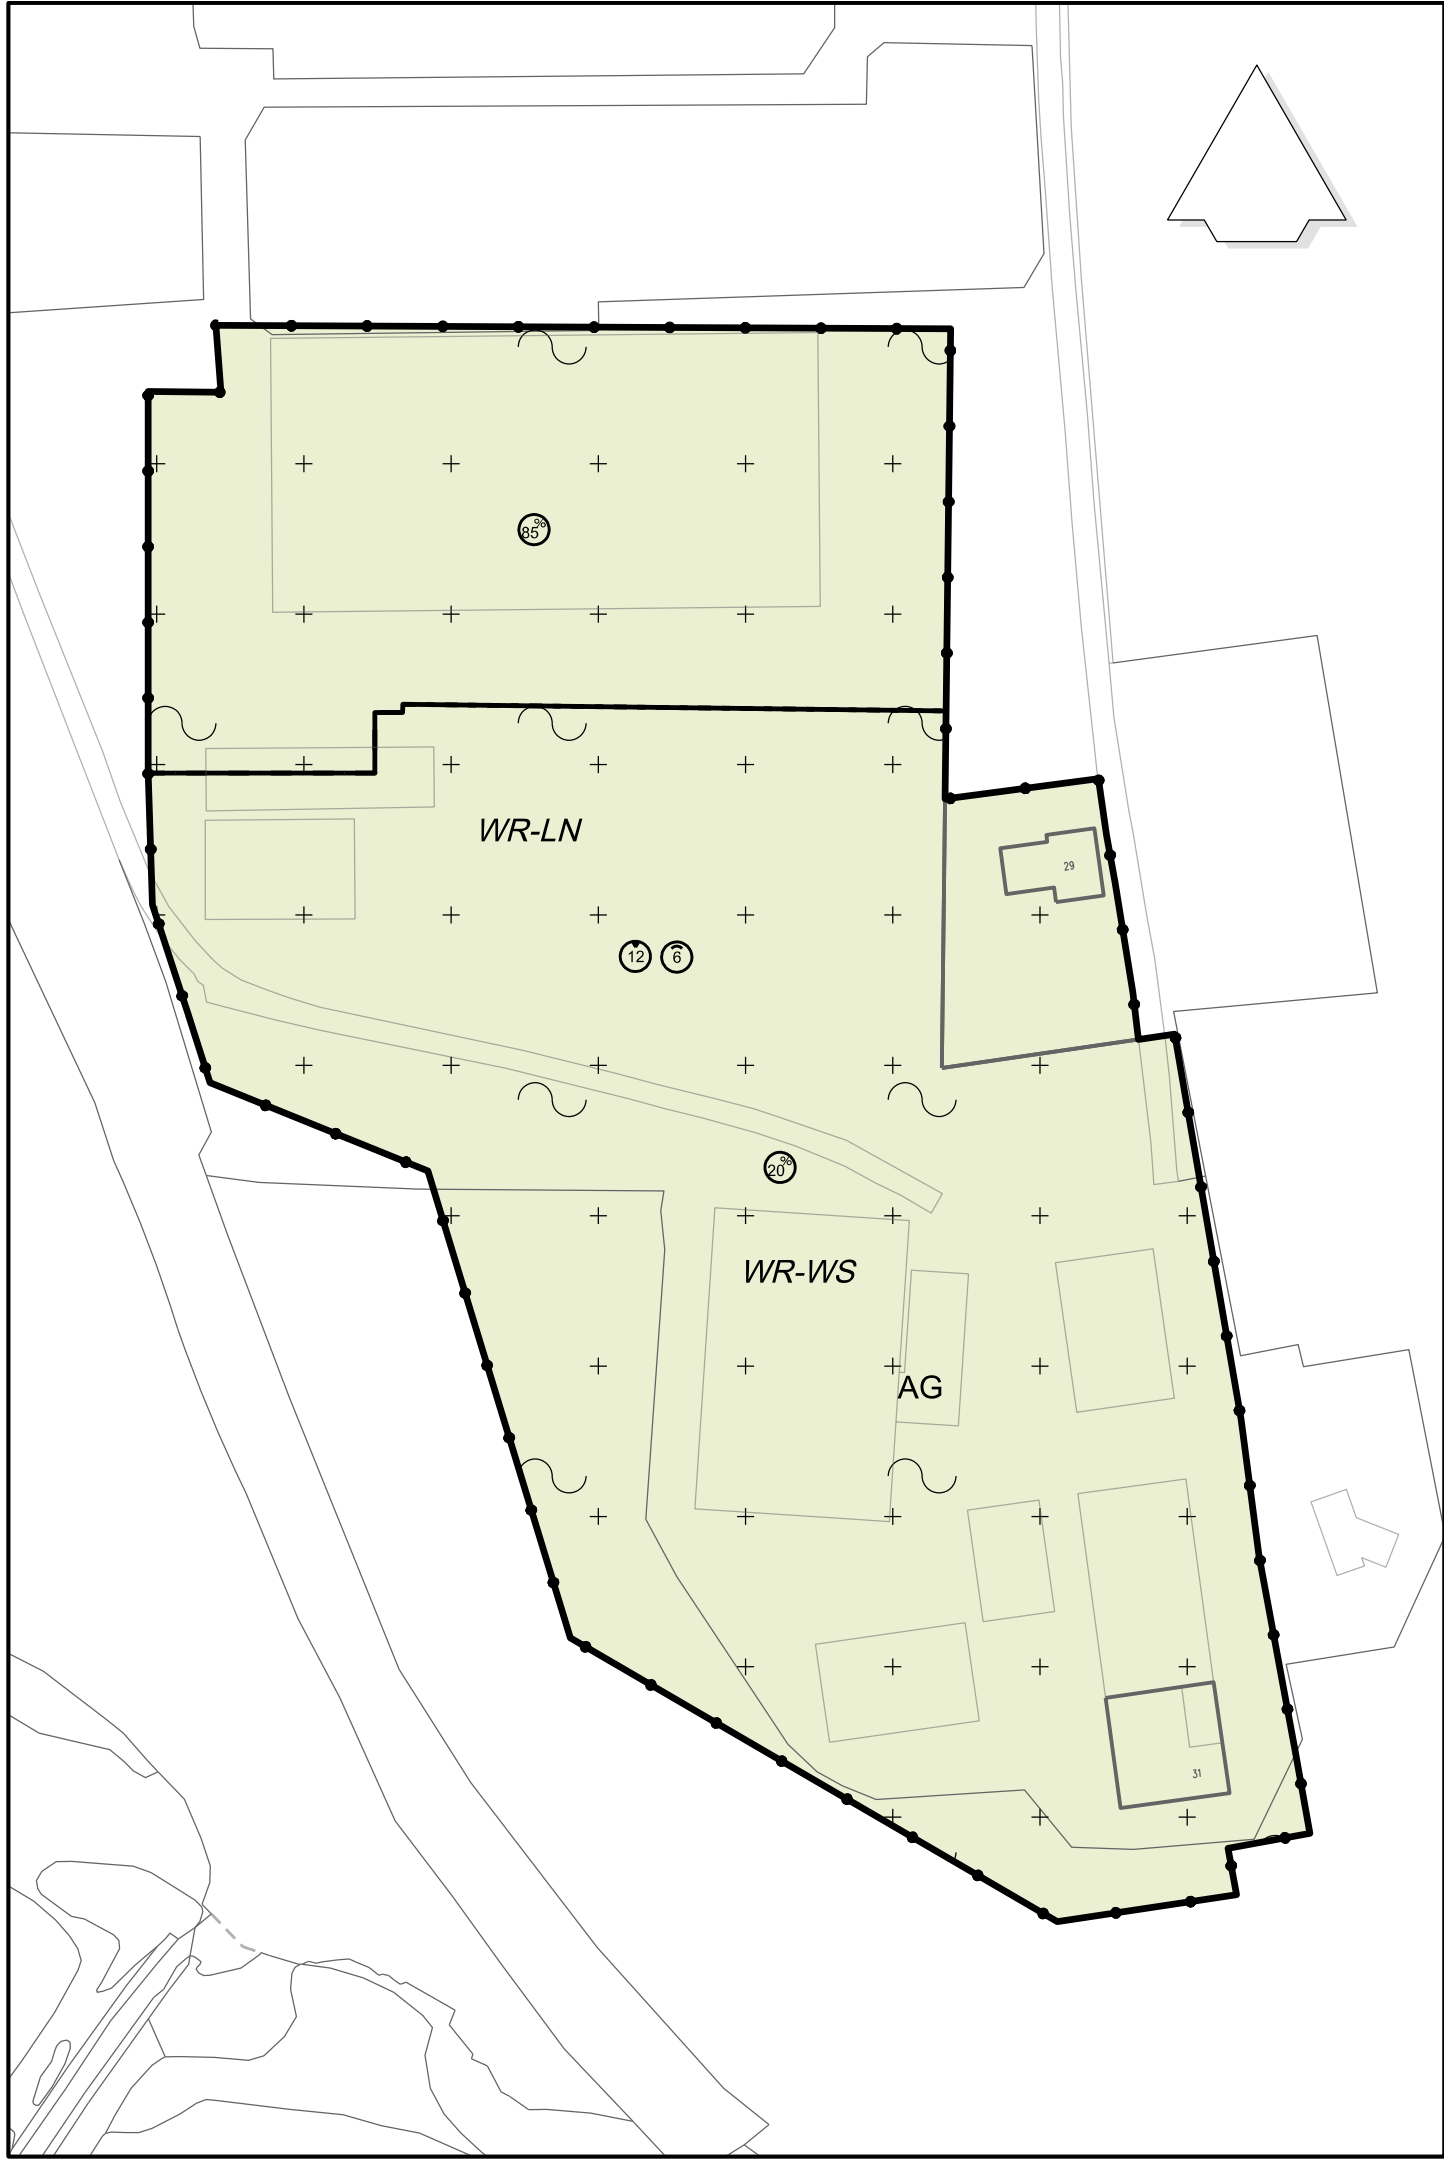

Plangebied

Plangebiedgrens

Functies

AG

Agrarisch - Agrarisch gebied

Waarden

WR-LN

WR-WS

Waarde - Landschap en Natuur

Waarde - Waterstaat

Gebiedsaanduidingen

overige zone - Overgangs- en slotregels

overige zone - activiteit agrarisch - grondgebonden

overige zone - activiteit bedrijfswoning

overige zone - activiteit landbouwhuiskdieren - verbod

overige zone - activiteit sloopverplichting dierenverblijven, mest- en voeropslagen

overige zone - algemene bouwregels

overige zone - algemene regels

overige zone - algemene regels over activiteiten

overige zone - bouwregel agrarisch - grondgebonden

overige zone - bouwregel agrarisch - grondgebonden - Veerweg naar Westervoort 31

overige zone - bouwregel waterstaat

overige zone - maatwerkvoorschrift landschap en natuur

overige zone - omgevingsnorm maximum aantal bedrijfswoningen 2

overige zone - omgevingsplanactiviteit landschap en natuur

Bouwvlak

bouwvlak

Omgevingsnormen

maatvoeringsvlak

maximum goothoogte (m)

maximum bouwhoogte (m)

maximum bebouwingspercentage (%)

TAM-omgevingsplan
Veerweg naar Westervoort 29-31

planstatus

ontwerp

vast te stellen

vastgesteld

in werking

onherroepelijk

datum:

18-04-2025

juni 2025

getekend:

PvD

schaal:

1:1000

getekend:

PvD

tekeningnummer:

NL.IMRO.0202.TAM1062-0301

© Nadruk verboden

Strategie, Beleid en Regie, beleidsdomein Fysiek

Eusebiusbuitensingel 53, Postbus 9029, 6800 EL ARNHEM
Tel.: 0800-1809, fax: 026-3774830, gemeente@arnhem.nl

GEMEENTE

Arnhem