



OMMEZWANKSEDIJK 10

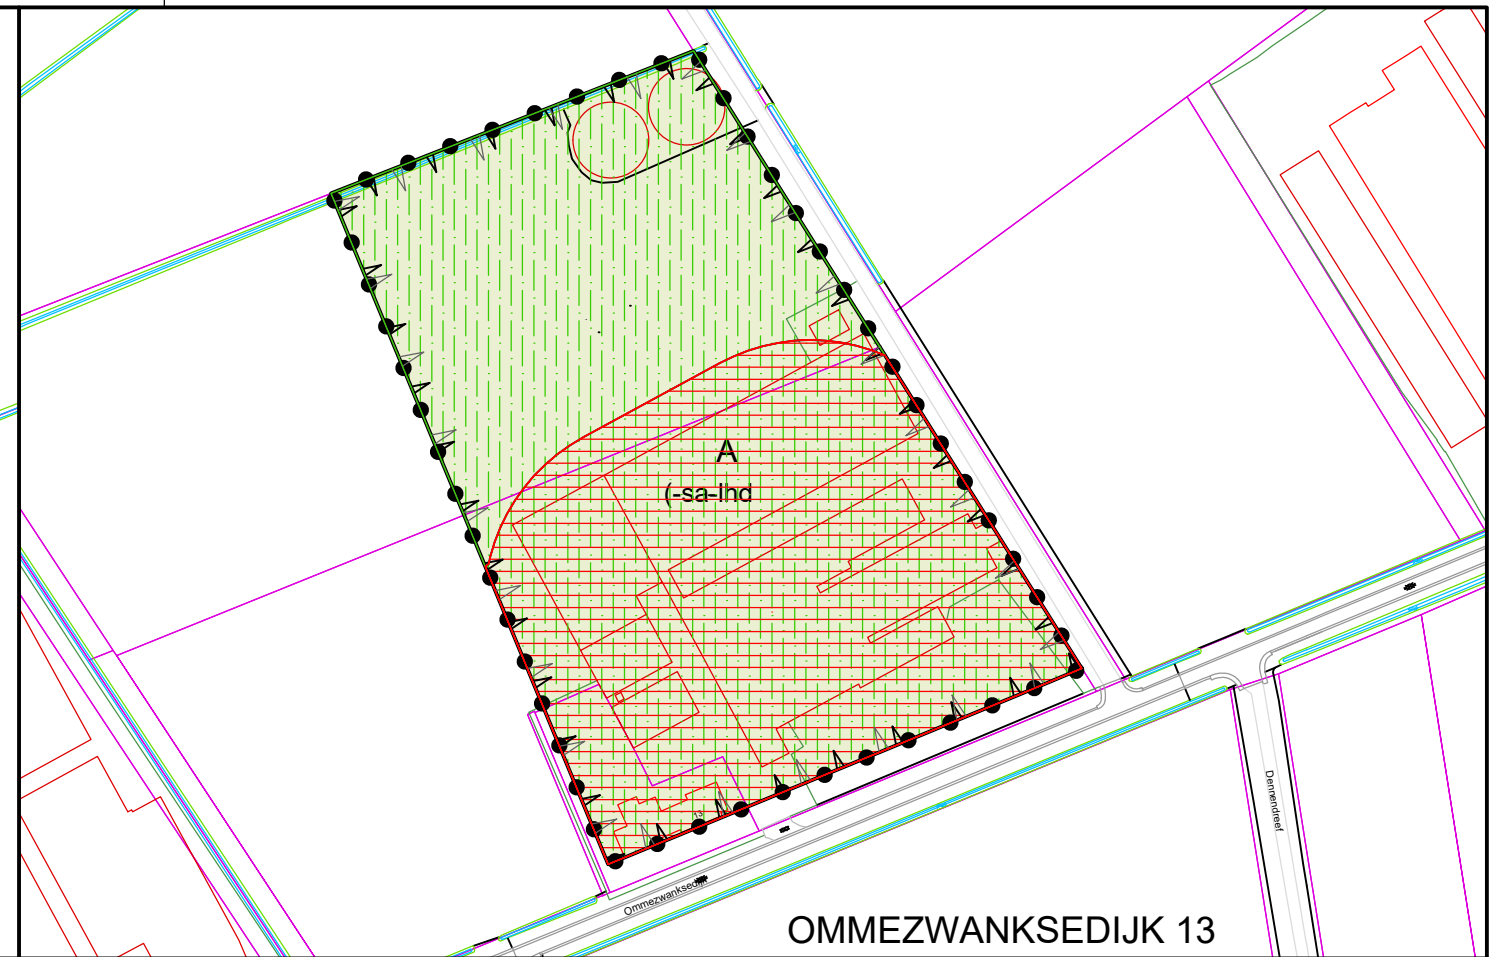

OMMEZWANKSEDIJK 13

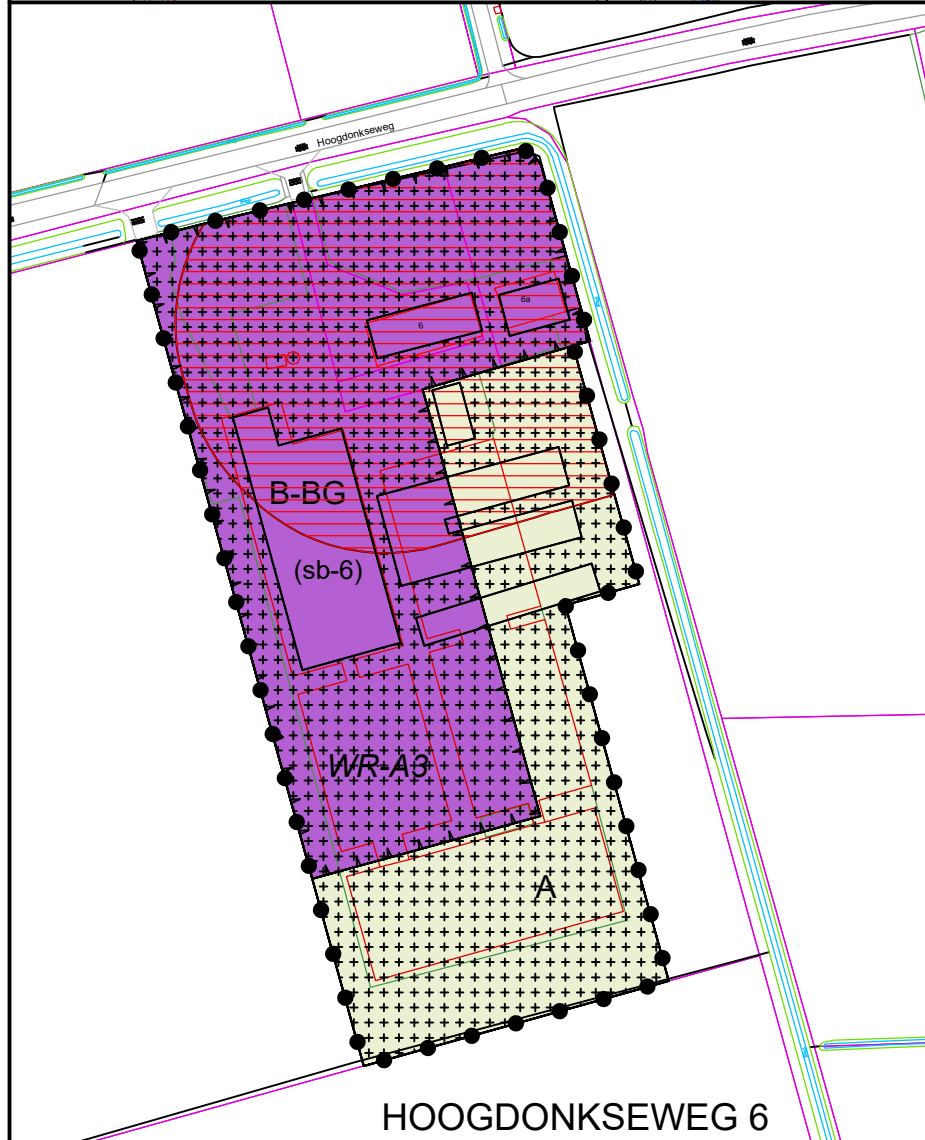

HOOGDONKSEWEG 6

LEGENDA

Plangebied

TAM-omgevingsplan hoofdstuk 221 Hoogdonkseweg 6 Liessel, Ommezwanksedijk 10 en 13 Deurne

Enkelbestemmingen

- A Agrarisch
- B Bedrijf
- B-BG Bedrijf - Buitengebied gebonden

Dubbelbestemmingen

WR-A3 Waarde - Archeologie 3

Gebiedsaanduidingen

- overige zone - Primag
- vrijwaringszone - ihcs 174 m +nap
- wetgevingzone - omgevingsvergunning bufferzone bestaande bebouwing (peildatum 1 juli 2008)

Verklaringen

Kadastrale ondergrond

Functieaanduidingen

- specifieke vorm van agrarisch uitgesloten - landbouwhuisdieren
- specifieke vorm van bedrijf - inrit
- specifieke vorm van bedrijf - machineverhuurbedrijf
- specifieke vorm van bedrijf - 6

Bouwvlakken

bouwvlak

TAM-omgevingsplan hoofdstuk 221

"Hoogdonkseweg 6 Liessel, Ommezwanksedijk 10 en 13 Deurne"

IDN nummer:	NL.IMRO.0762.TAMOP202508-B001	Start:	10-06-2025
Schaal:	1 : 2000	Voorontwerp:	
Formaat:	A3	Ontwerp:	10-11-2025
Deelplan:		Vastgesteld:	
Tekeningnummer:	100380 / 25-010	Onherroepelijk:	

