


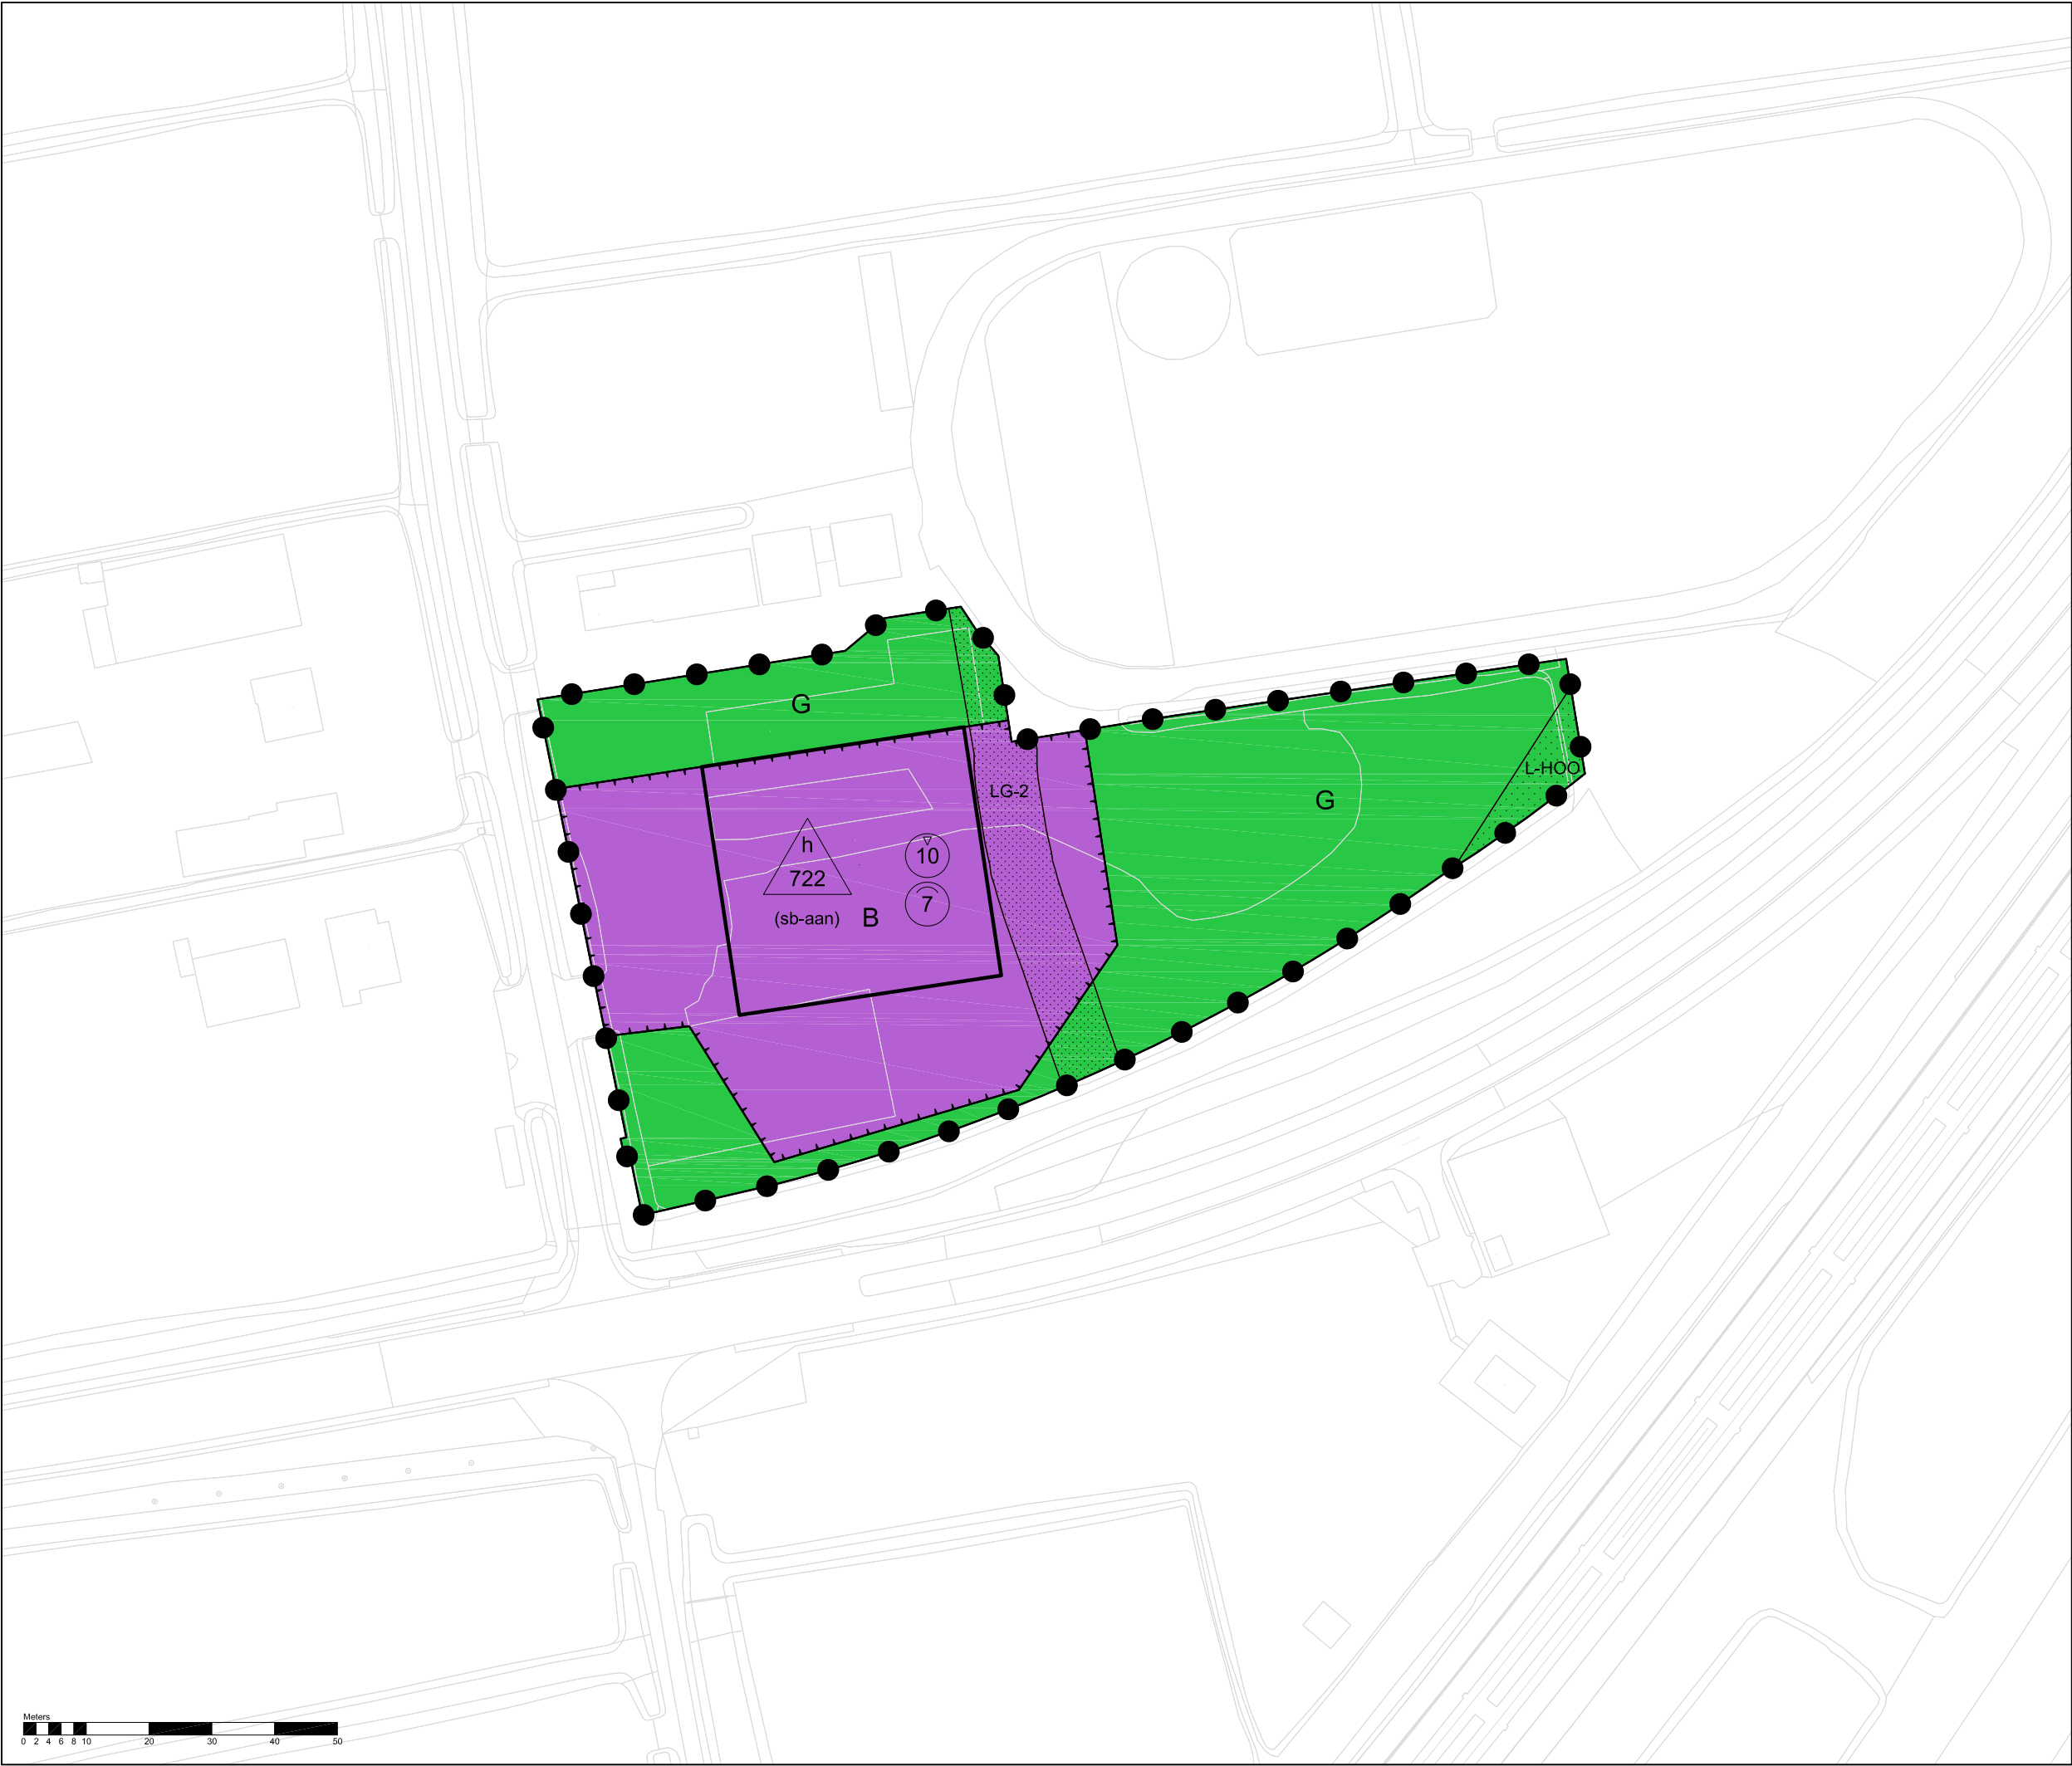

Legenda

Plangebied

Plangrens

Funcies

B Bedrijf

G Groen

LG-2 Leiding - Gas - 2

L-HOO Leiding - Hoogspanning II

Funcieaanduidingen

specifieke vorm van bedrijf - aannemersbedrijf

Bouwvlakken

bouwvlak

Maatvoeringen

maximum bebouwd oppervlak (m2)

maximum bouwhoogte (m)

maximum goothoogte (m)

TAM-omgevingsplan Hoofdstuk 22I Lange Dwarsweg 6 Rijpwetering gemeente Kaag en Braassem

schaal: 1:1000
datum: 02 februari 2025
projectnr.: SR250114
formaat: A3
aantal bladen: 1
bladnummer: 1
identificatienr.: NL.IMRO.1884.TAMLANGEDWARSWEG6-VAS1



vorlge versle: 09 december 2025
voorontwerp: -
ontwerp: 09 december 2025
vaststelling: 16 maart 2026

