




voorgevel (Domineesweg)

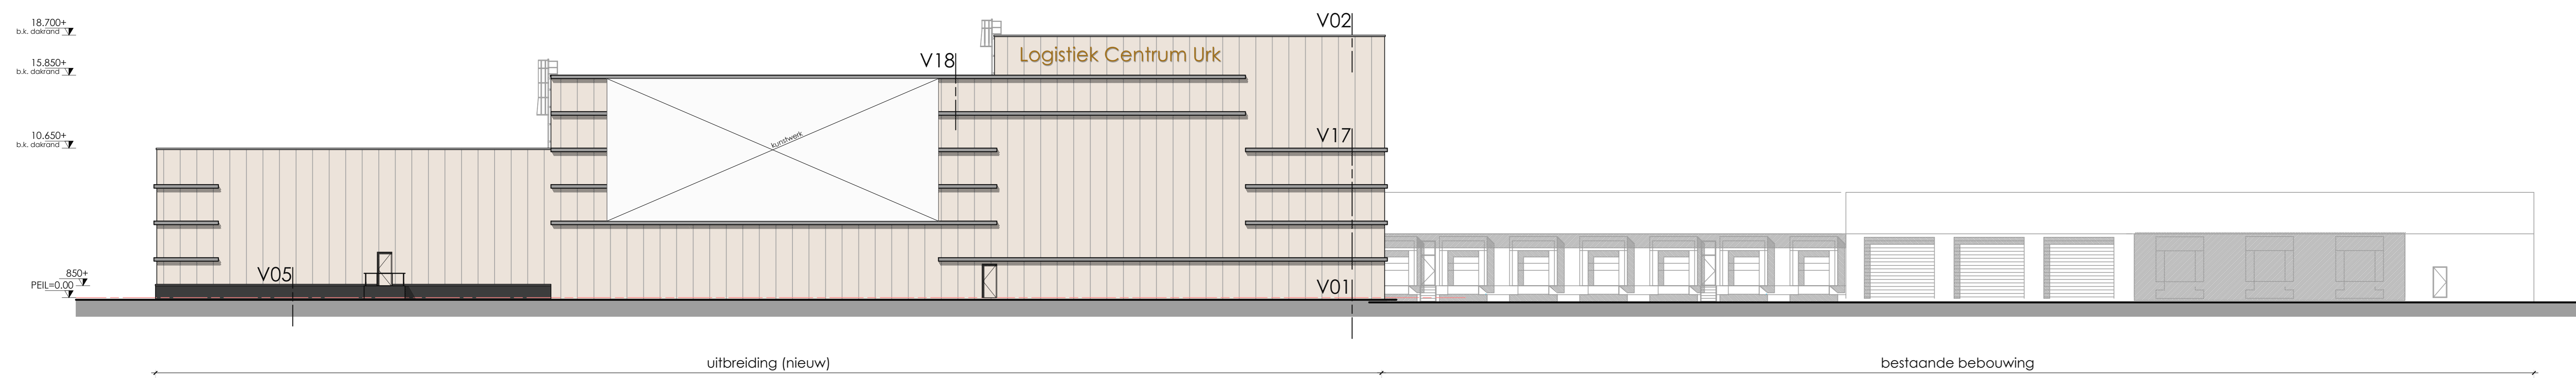



rechterzijgevel

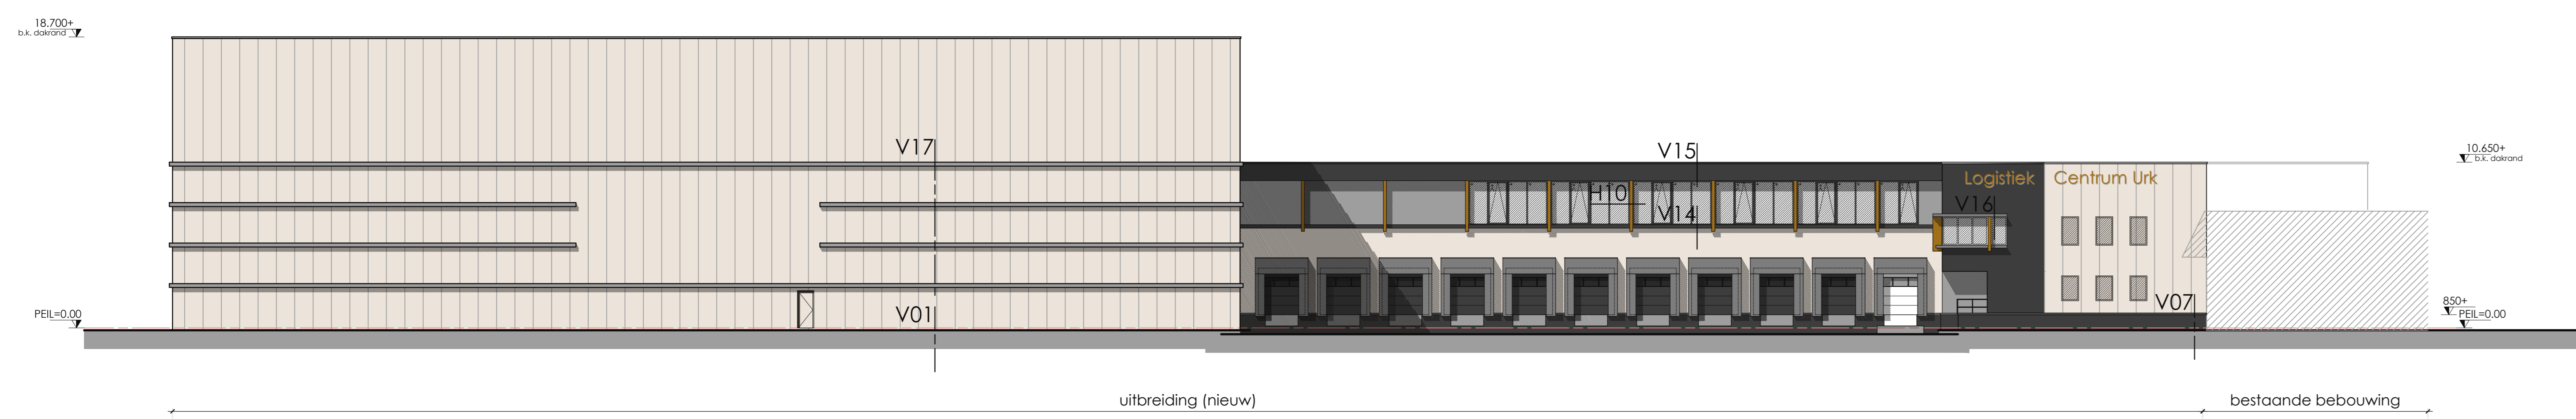

achtergevel

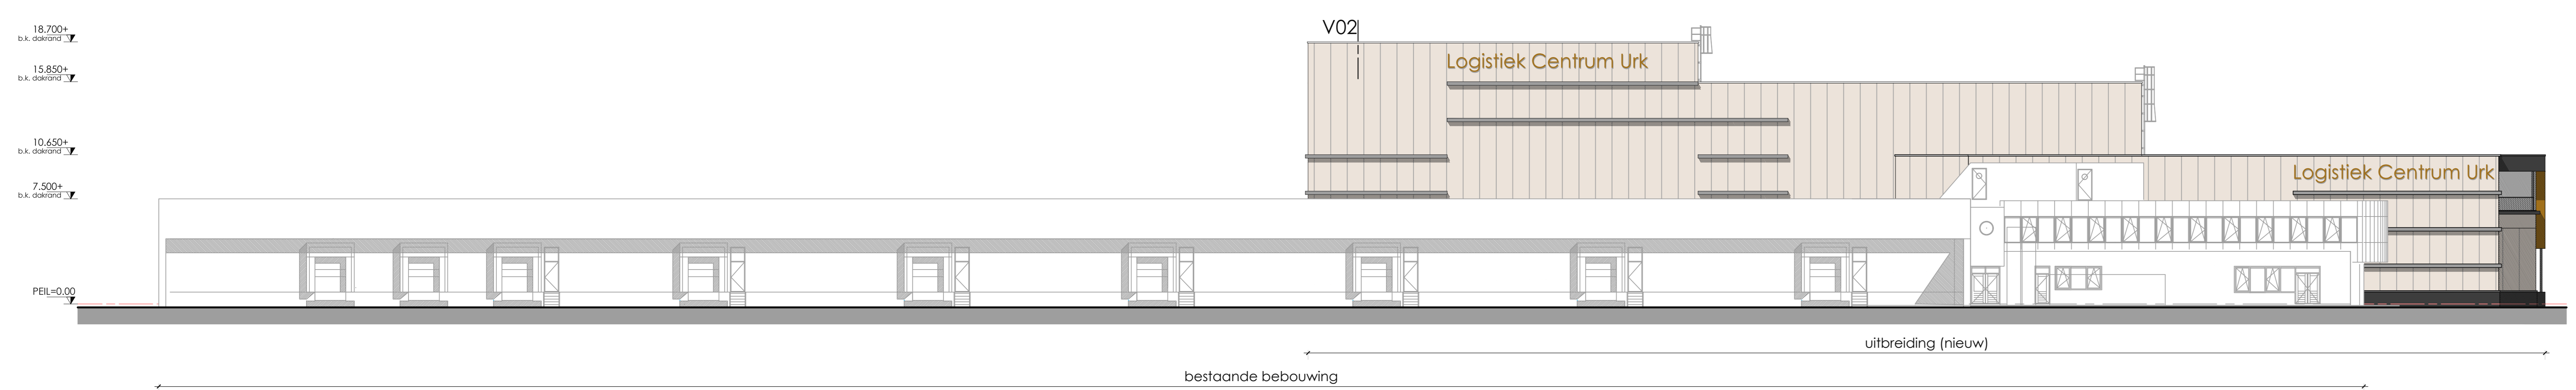

linkerzijgevel

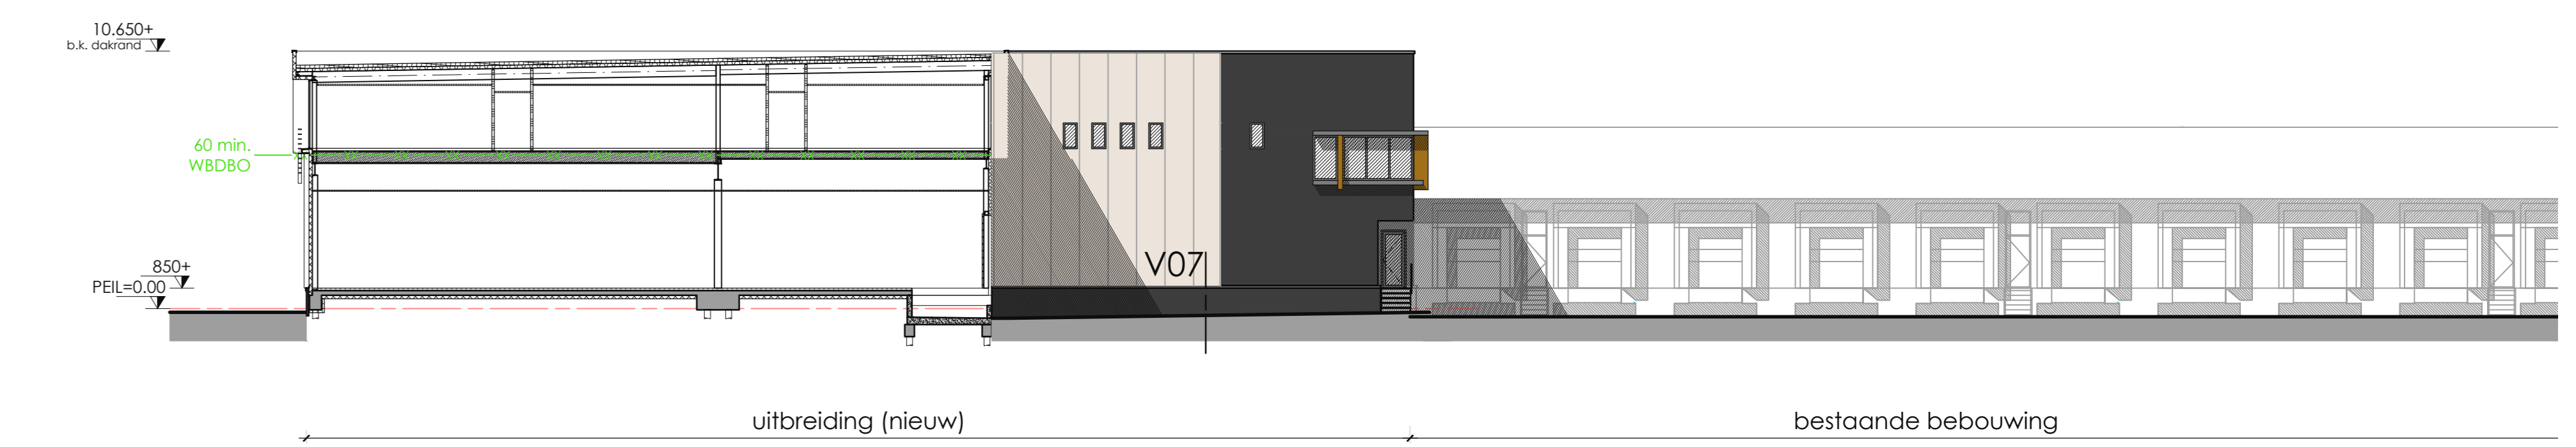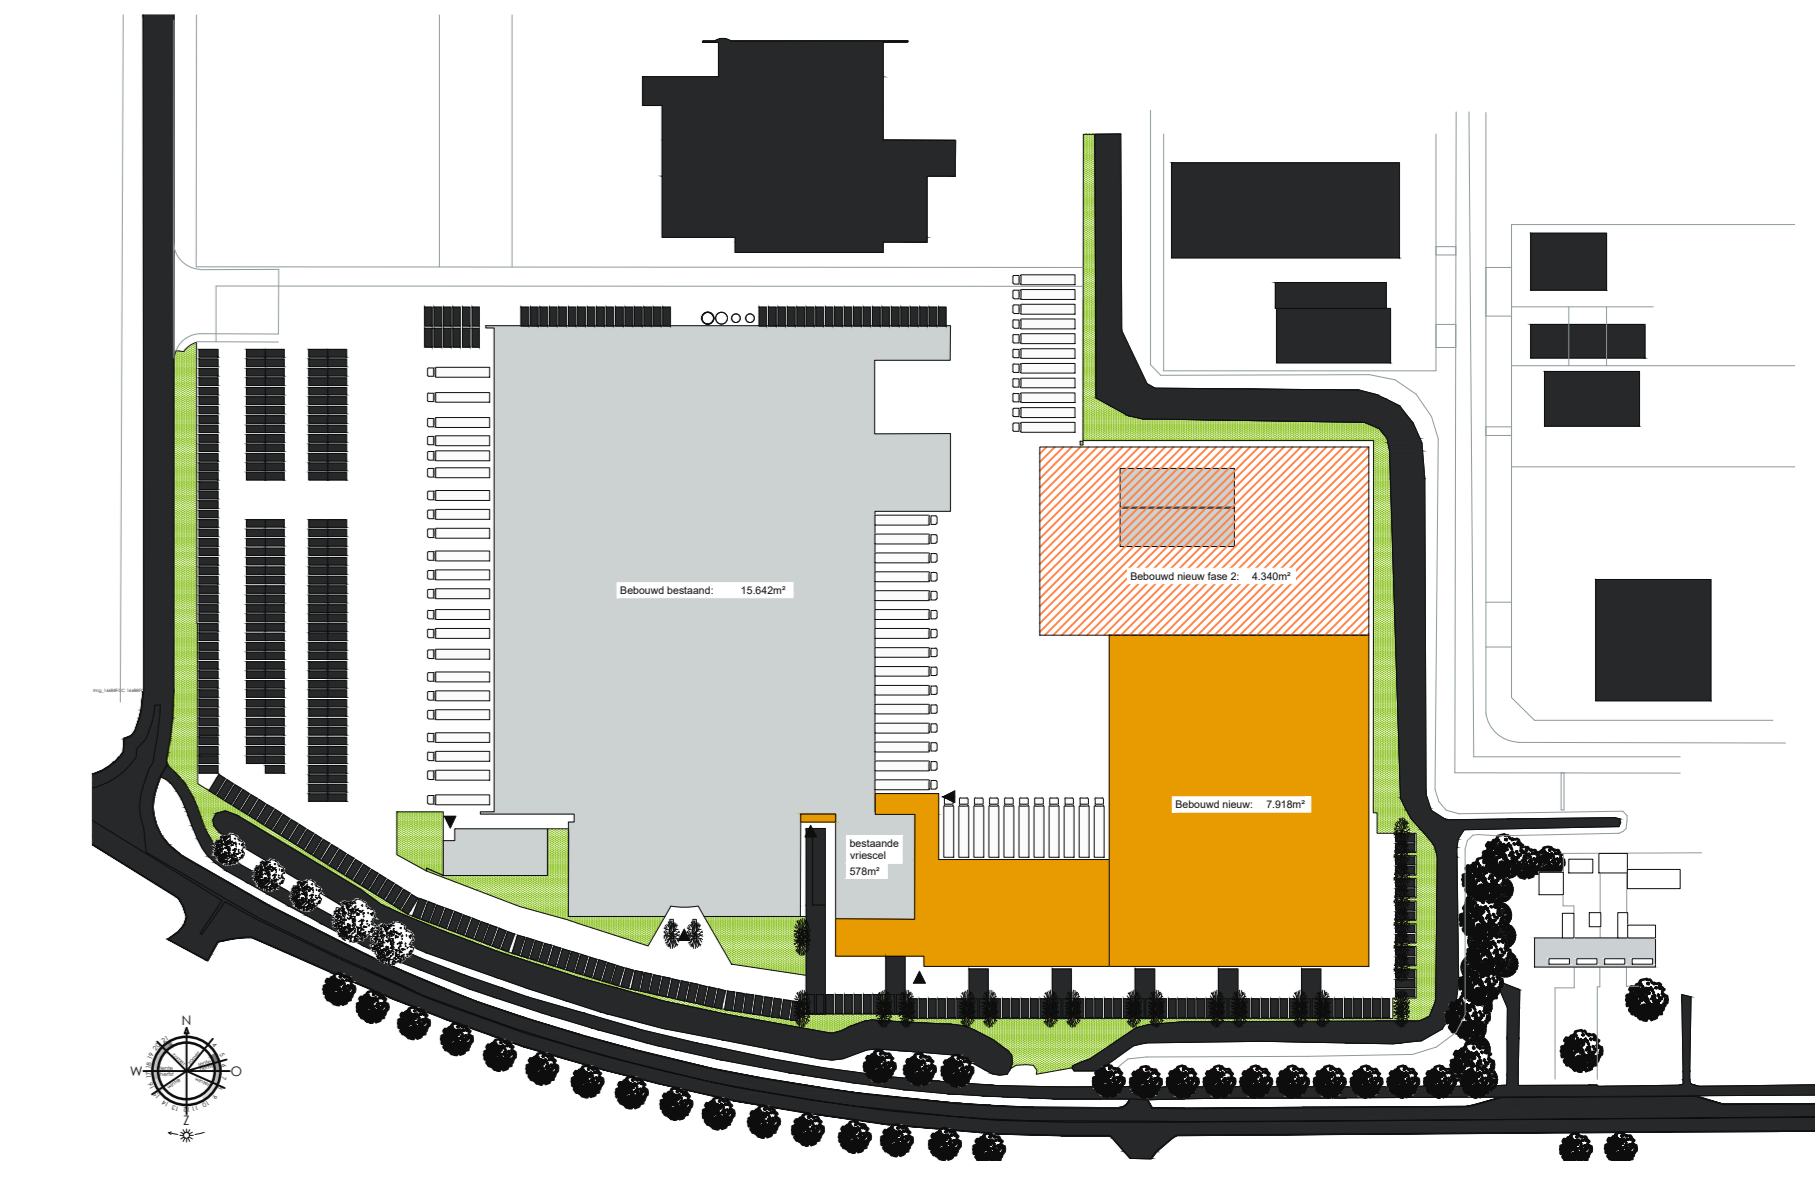

rechterzijgevel binnenterrein

* = kozijn v.v. veiligheidsglas (bestand tegen doorval)
 sterke vibratieschijding te voorzien oml. 4.2 van het bod
 ^ = klapparm maakt deel uit van vibratieschijding
 in open stand geen openingen >100mm (700mm boven de vensterbank)

Onderdeel	Materiaal	Kleur
GEVELS		
plafond	prefab betonplaat	RAL 6004 (sp. afgew.)
gevelbekleding basis	sandwichpaneel	RAL 1015 (sch. rookwerkg.)
gevelbekleding donker	sandwichpaneel	RAL 6006 (sp. afgew.)
gevelbekleding licht	satwerk	RAL 7002 (sp. afgew.)
hwa	pvc	RAL 1015 (sch. rookwerkg.)
KOZIJNEN		
raamkozijnen	aluminium	RAL 6006 (sp. afgew.)
draaiende delen	aluminium	RAL 6006 (sp. afgew.)
waterlosgen	aluminium	RAL 6006 (sp. afgew.)
deurkozijnen	aluminium	RAL 7013 (sp. afgew.)
deuren	aluminium	RAL 7013 (sp. afgew.)
raikoulen	aluminium	RAL 7013 (sp. afgew.)
raikoulen kader	aluminium	RAL 7013 (sp. afgew.)
tussenkolom	satwerk	RAL 1011 (sp. afgew.)
beglazing	Pikington Suncool	blauw zonzwerend glas
DAK		
platte daken	EPDM	wit
dakrand, vriescel	aluminium daktrim	RAL 1015 (sch. rookwerkg.)
dakrand, kantoor	satwerk	RAL 6006 (sp. afgew.)

REVISIE	REVISIE	REVISIE	REVISIE
1	08-12-2025	E.C.	J.MVDR
GEDEINDE	OMSCHRIJVING:	STRAMENEN VERWIJDERD	

DEFINITIEF
DEFINITIEF ONTWERP
BOUWKUNDIGE TEKENING
GEVELAANZICHTEN
 ONTWERP: 18-11-2025
 SCHAKEL: 1:200 / GE: GEL
 FORMAAT: A0
 PROJECTLEIDER: J.M. VAN DER REEST
 CONSTRUCTIEUR: J. GOLZ
 ONTWERP: E. CONIUN
 GEEN: J.M. VAN DER REEST

B-007
24-1094
UITBREIDING/NIJEUWBOUW VISVEILING URK
 WESTWAL 2
 8321 WG, URK
VISVEILING URK
 WESTWAL 2
 8321 WG, URK

