


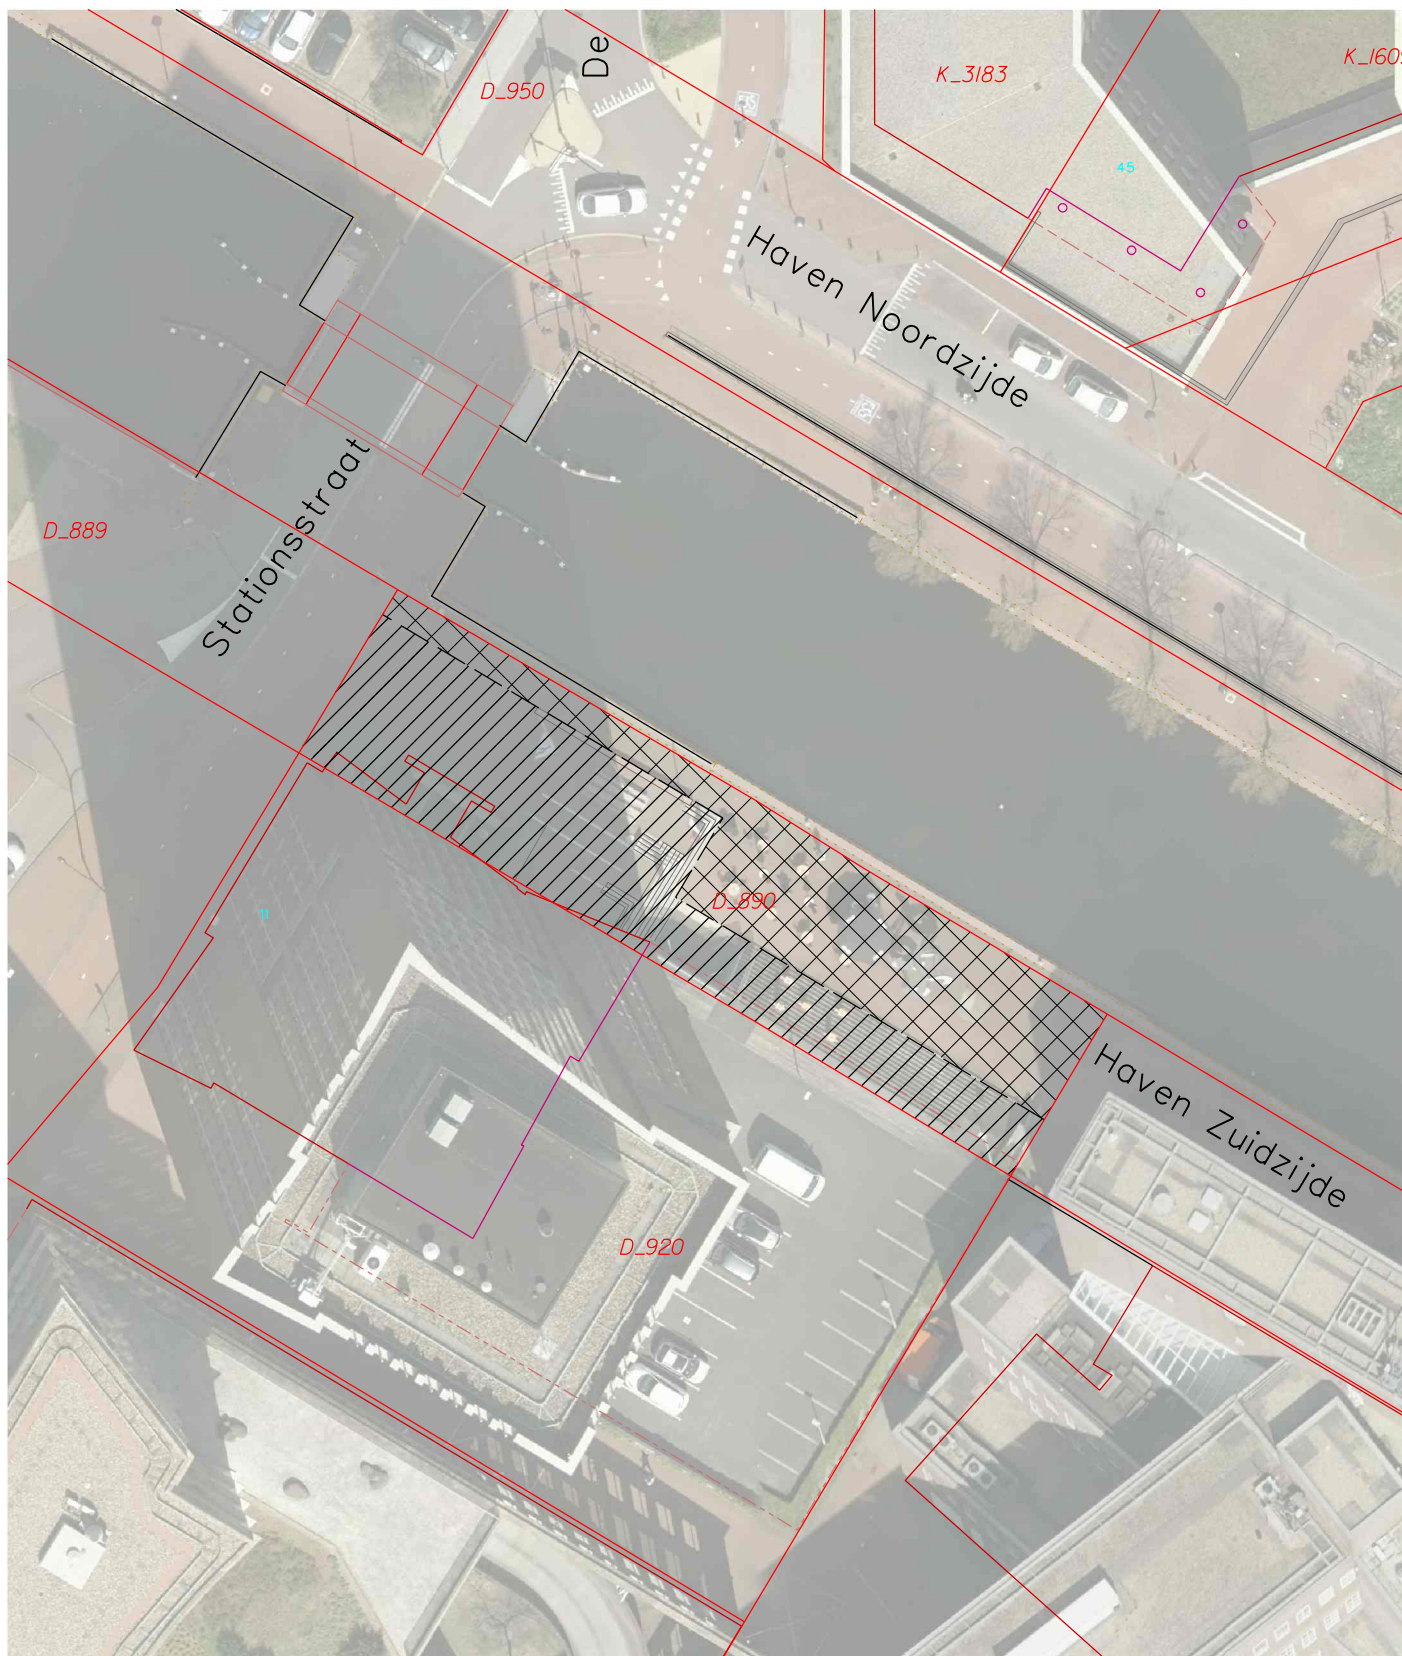

## Principebesluit tot AANKOOP

kadastrale gegevens

STAD ALMELO  
SECTIE D

890



Aan te kopen van Maassaete Rotterdam B.V. ca. 284 m2



In eigendom te blijven bij c.q. terug te verkopen aan Maassaete Rotterdam B.V.: ca. 401 m2



Gemeente  
**Almelo**

Eenheid BV  
Team ID

Geo-informatie

Bestandsnaam: G:\... \VBGBGEO\... \... \wijk10\Aan-verkoop\28401\_MaassaeteRotterdamBV\_30april2025.dgn

Getekend: mha

Model: aankoop

Datum: 30 april 2025

Schaal

Formaat

luchtfoto

Wijknr.

Tekeningnr.

1:1000

A4

2018

10

28401



Aan deze tekening kunnen geen rechten worden ontleend !

Geo-informatie