



**Projectgebied Landmeerseloop Huize Padua:**

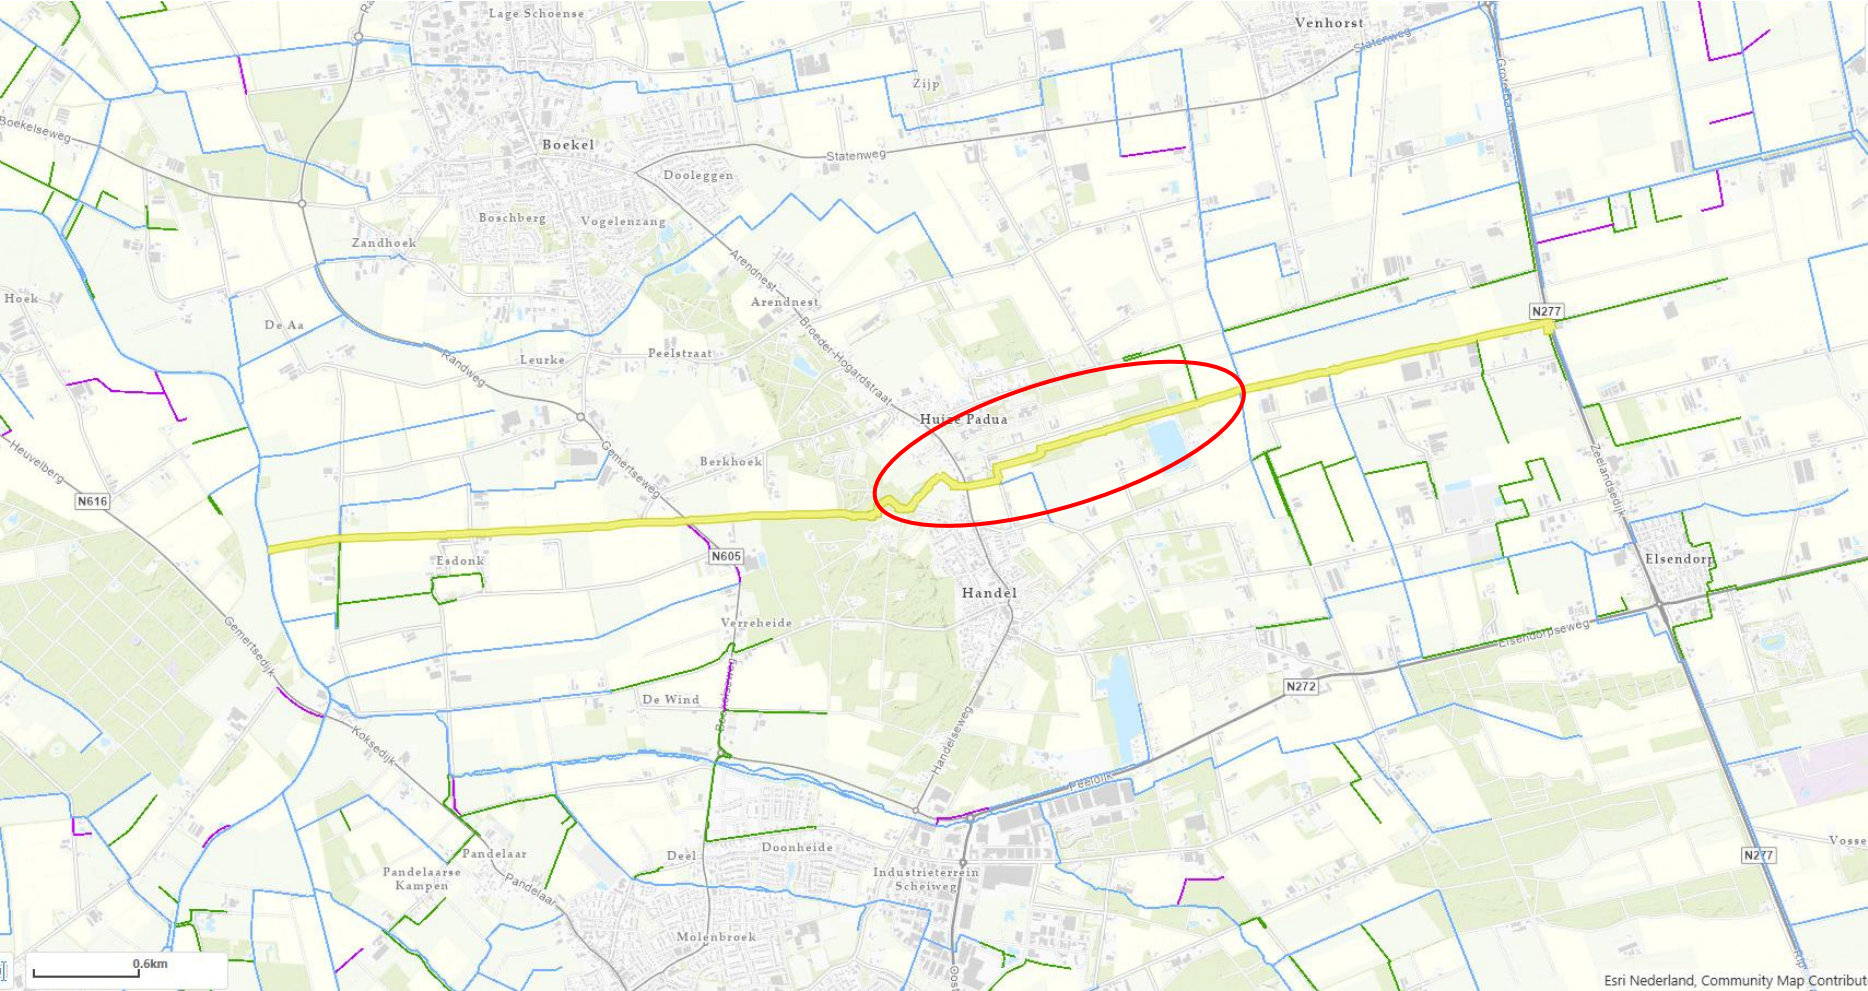



**Schetsontwerp (basisvariant):**

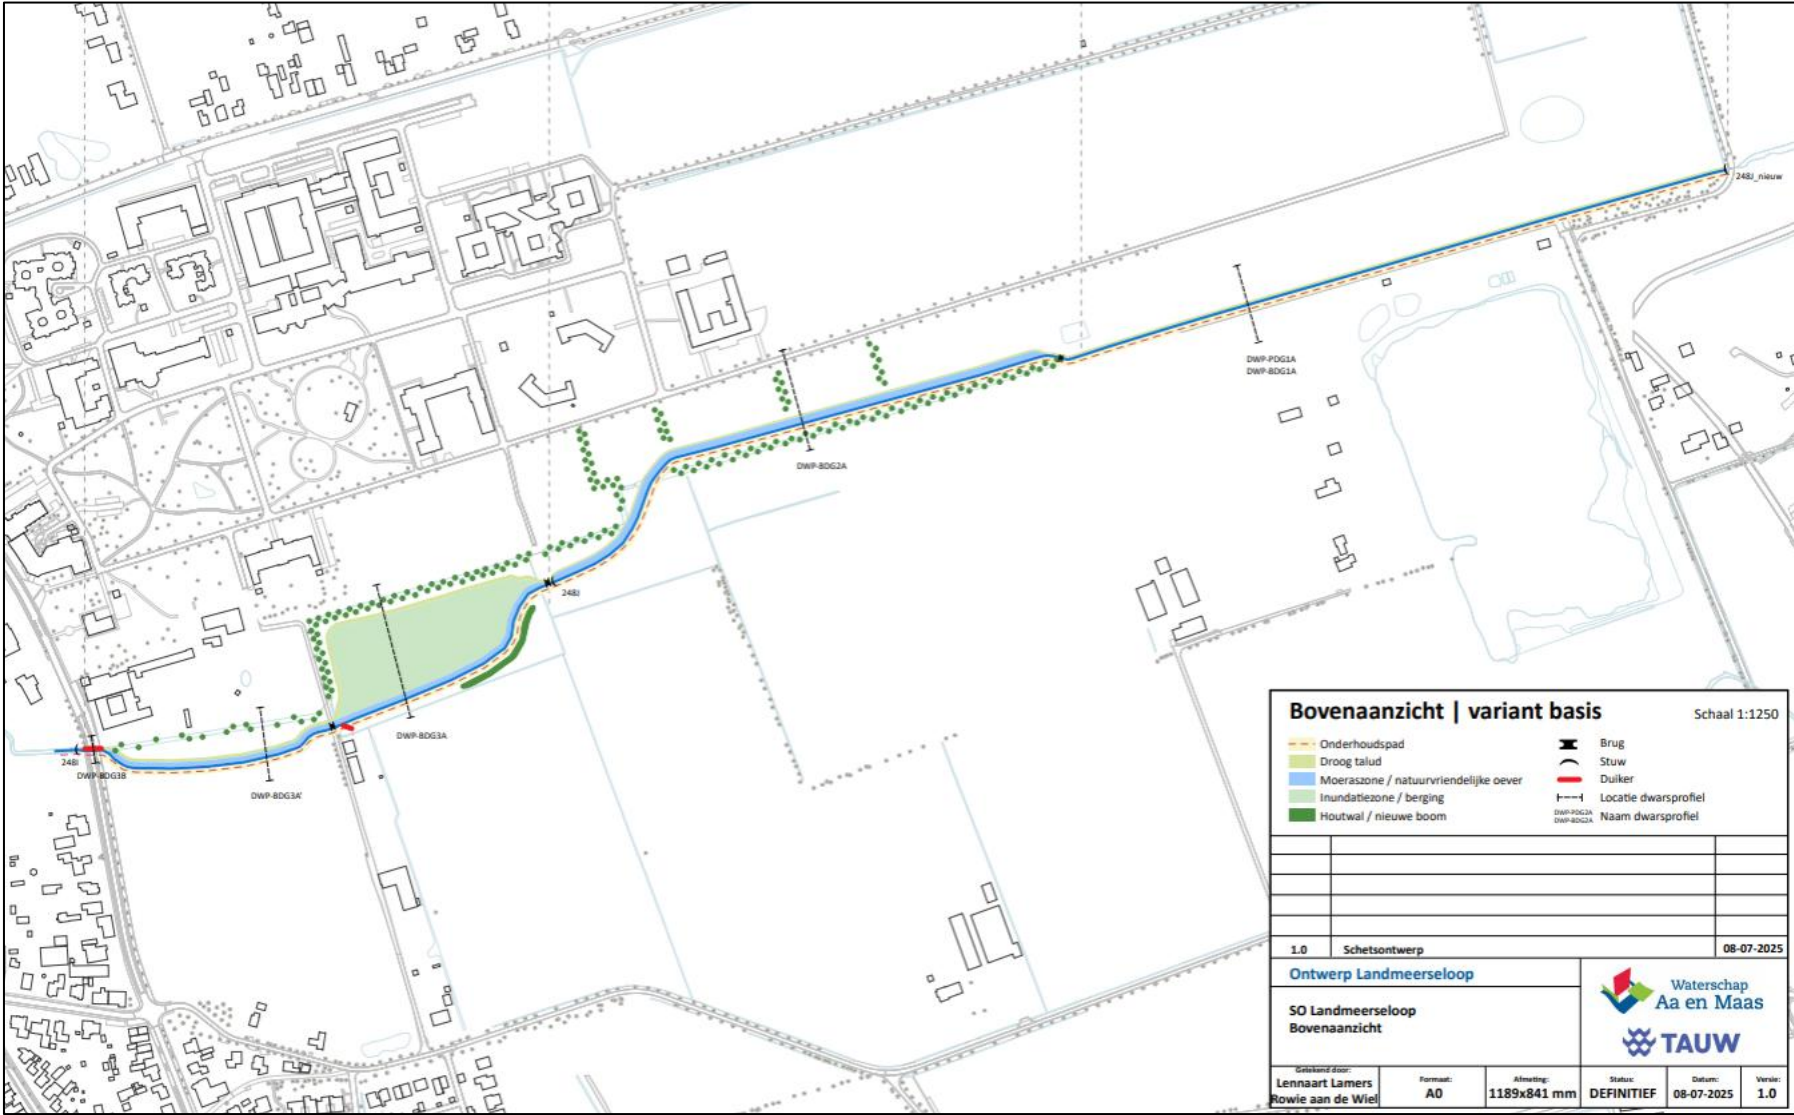

Bovenaanzicht   variant basis		Schaal 1:1250	
	Onderhoudspad		Brug
	Droog talud		Stuw
	Moeraszone / natuurvriendelijke oever		Duiker
	Inundatiezone / berging		Locatie dwarsprofiel
	Houtwal / nieuwe boom		Naam dwarsprofiel

1.0	Schetsontwerp	08-07-2025
-----	---------------	------------

<b>Ontwerp Landmeerseloop</b> SO Landmeerseloop Bovenaanzicht		 Waterschap Aa en Maas  TAUW	
Gekend door: Lennaart Lamers Rowie aan de Wiel	Formaat: A0	Afmeting: 1189x841 mm	Status: DEFINITIEF
			Datum: 08-07-2025 Versie: 1.0

## Principeschets grondruil:

