




2219_Ontwikkeling Munstersestraat 3a, Raalte

Bomen
07-01-2026



Overzicht bestaande bomen in het plan
schaal 1:500

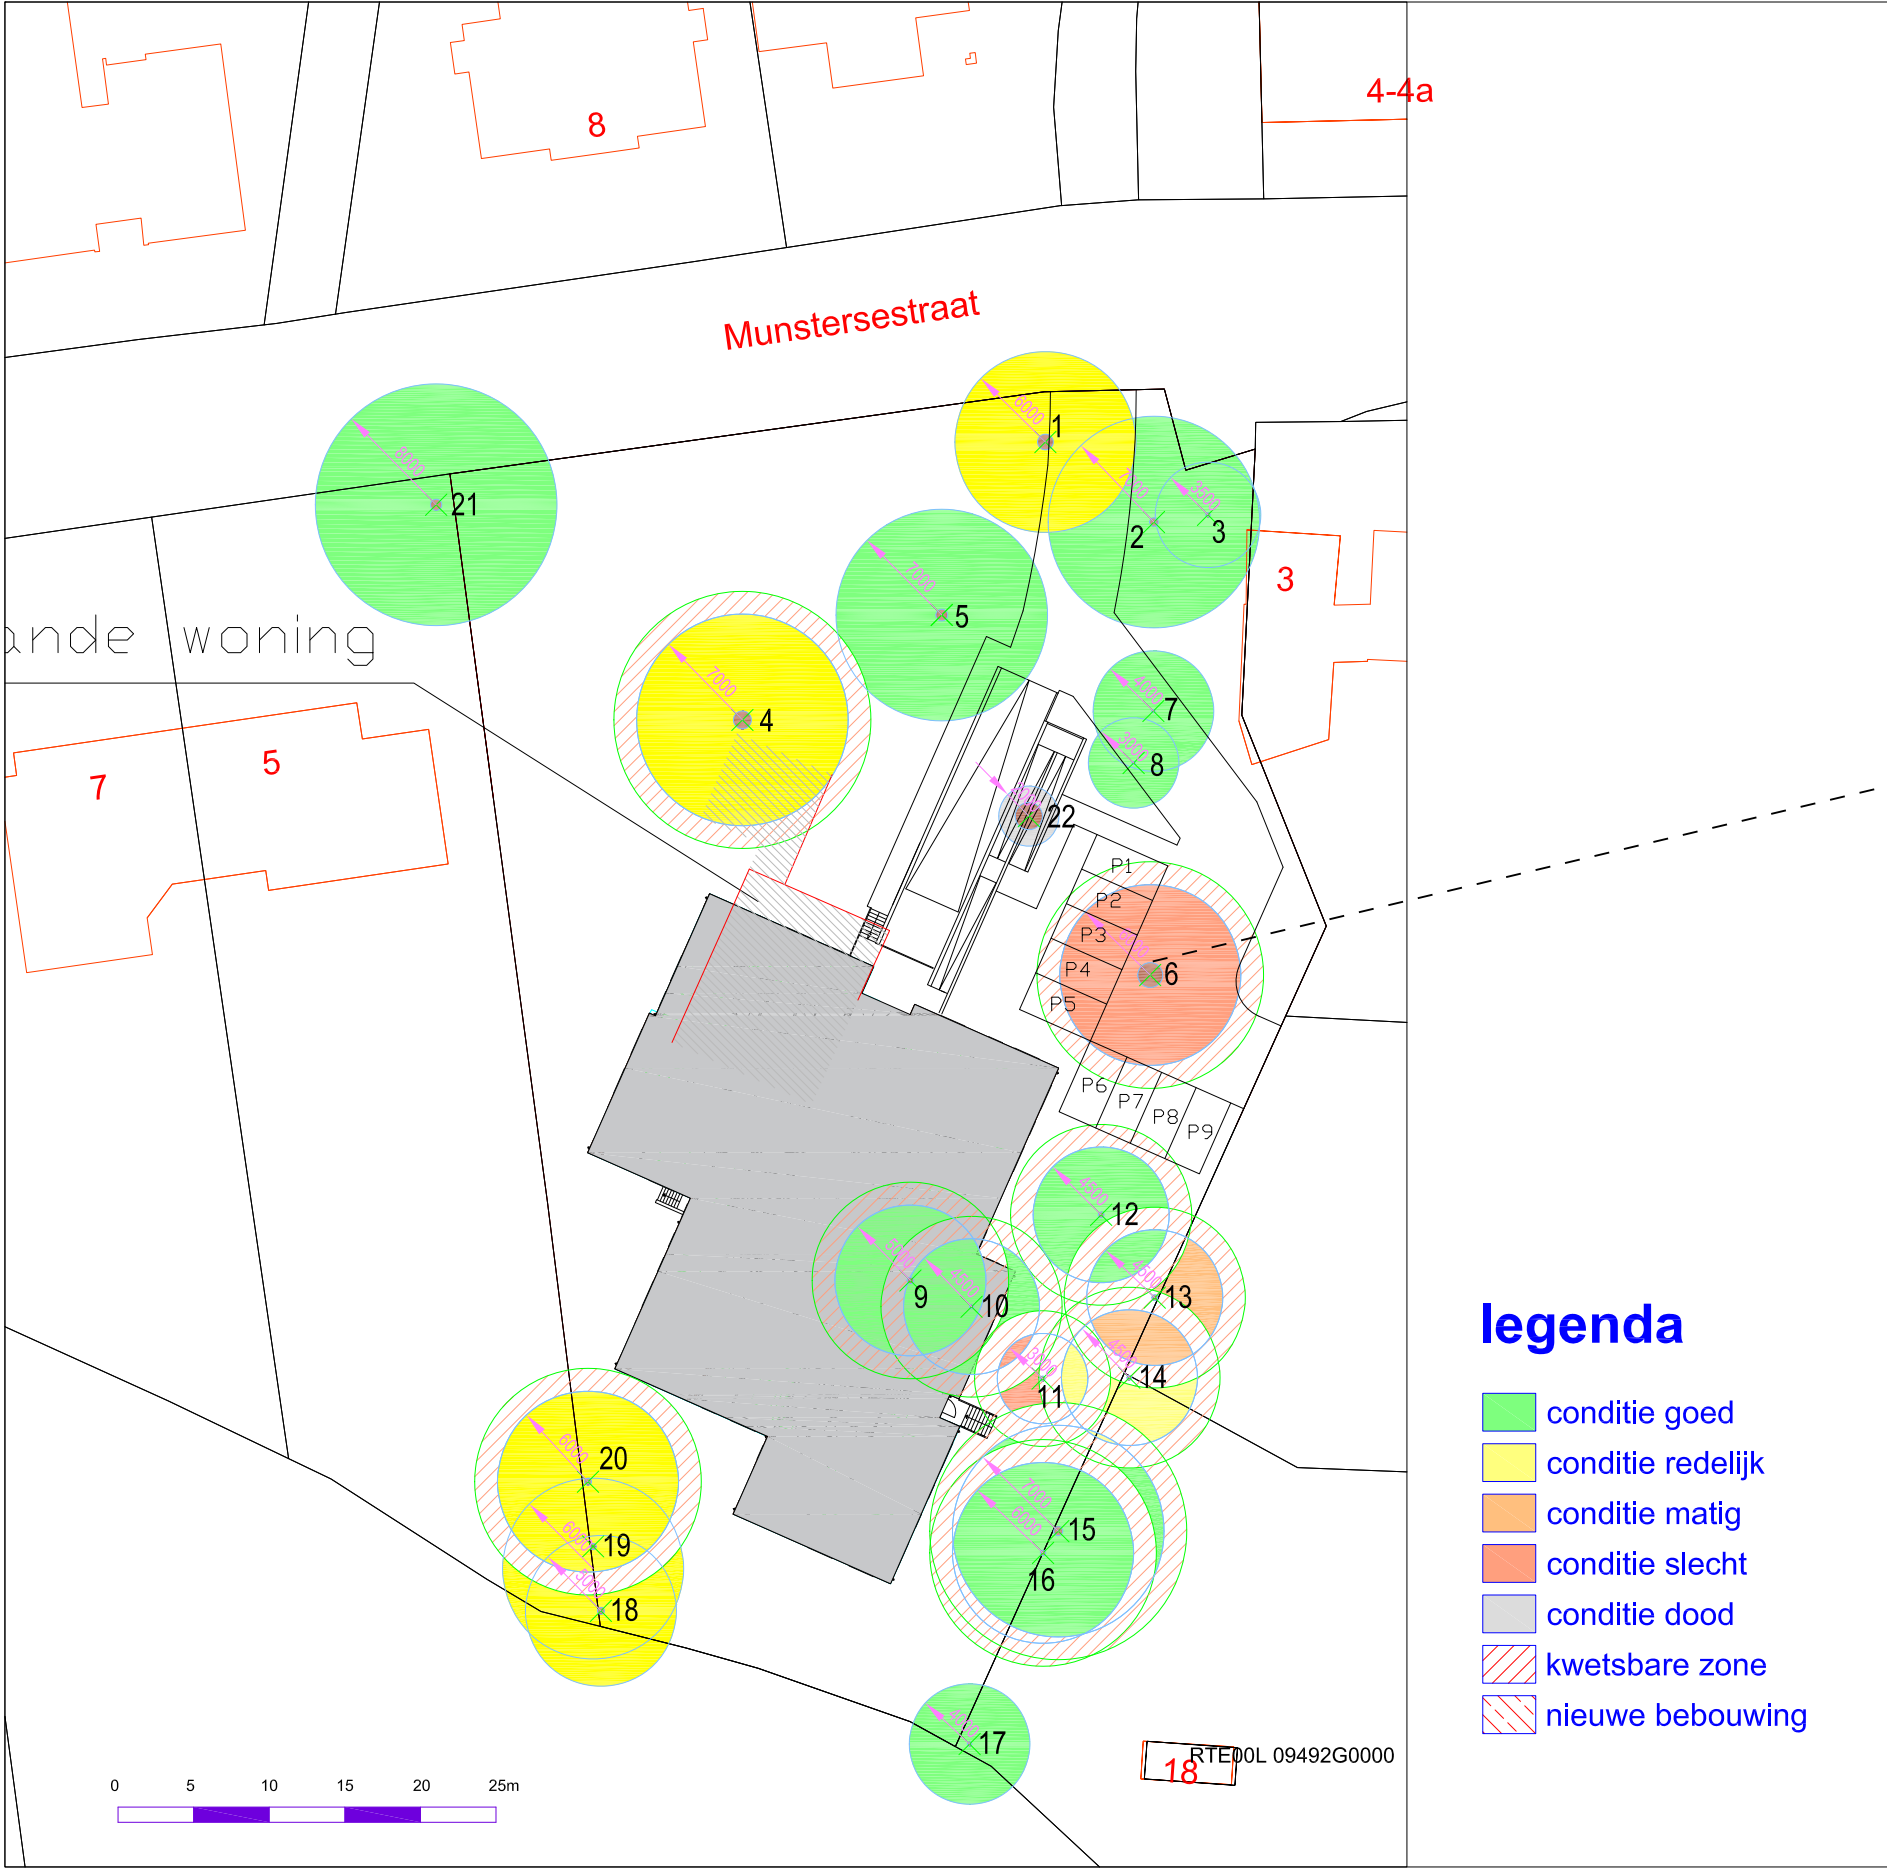

deze boom is in het voorjaar 2025 omgewaaid

legenda

- conditie goed
- conditie redelijk
- conditie matig
- conditie slecht
- conditie dood
- kwetsbare zone
- nieuwe bebouwing



legenda

- conditie goed
- conditie redelijk
- conditie matig
- conditie slecht
- conditie dood
- kwetsbare zone
- nieuwe bebouwing





deze boom is in het voorjaar 2025 omgewaaid

Bomeninventarisatiegegevens

Bijlage 2a inventarisatiegegevens

Boomnr.	Boomsoort	Boomsoort Nederlands	Boomtype	Standplaats	Stamdiameterklasse (cm)	Stamdiameter (exact)	Boomhoogteklasse (m)	Kroondiameter	Kroonstraal	Conditie	Toekomstverwachting
1	Abies grandis	Reuzenzilverspar	Niet vrij uitgroeende boom	Gazon	100> cm	105	24> mtr	12	6	Redelijk	10 - 15 jaar
2	Fagus sylvatica	Gewone beuk	Niet vrij uitgroeende boom	Heesters	50-100 cm	59	24> mtr	14	7	Goed	> 15 jaar
3	Taxus baccata	Venijnboom	Niet vrij uitgroeende boom	Heesters	30-50 cm	30	6-12 mtr	7	3,5	Goed	> 15 jaar
4	Fagus sylvatica 'Atropunicea'	Bruine beuk	Niet vrij uitgroeende boom	Elementenverharding	100> cm	120	24> mtr	14	7	Redelijk	> 15 jaar
5	Acer platanoides	Noorse esdoorn	Niet vrij uitgroeende boom	Heesters	50-100 cm	79	18-24 mtr	14	7	Goed	> 15 jaar
6	Acer saccharinum	Zilveresdoorn	Niet vrij uitgroeende boom	Gazon	100> cm	167	18-24 mtr	12	6	Matig	5 - 10 jaar
7	Ilex aquifolium	Gewone hulst	Niet vrij uitgroeende boom	Bosplantsoen	15-30 cm	23	12-18 mtr	8	4	Goed	> 15 jaar
8	Taxus baccata	Venijnboom	Niet vrij uitgroeende boom	Bosplantsoen	15-30 cm	22	0-6 mtr	6	3	Goed	> 15 jaar
9	Chamaecyparis lawsoniana	Californische cipres	Niet vrij uitgroeende boom	Bosplantsoen	30-50 cm	45	12-18 mtr	10	5	Goed	> 15 jaar
10	Prunus laurocerasus	Laurierkers	Niet vrij uitgroeende boom	Bosplantsoen	15-30 cm	26	12-18 mtr	9	4,5	Goed	> 15 jaar
11	Morus alba	Witte moerbei	Niet vrij uitgroeende boom	Gazon	30-50 cm	35	0-6 mtr	6	3	Slecht	< 5 jaar
12	Carpinus betulus	Haagbeuk	Niet vrij uitgroeende boom	Bosplantsoen	30-50 cm		18-24 mtr	9	4,5	Goed	> 15 jaar
13	Carpinus betulus	Haagbeuk	Niet vrij uitgroeende boom	Bosplantsoen	30-50 cm		12-18 mtr	9	4,5	Matig	5 - 10 jaar
14	Fagus sylvatica	Gewone beuk	Niet vrij uitgroeende boom	Bosplantsoen	30-50 cm	33	12-18 mtr	9	4,5	Redelijk	> 15 jaar
15	Fagus sylvatica	Gewone beuk	Niet vrij uitgroeende boom	Bosplantsoen	50-100 cm	60	24> mtr	14	7	Goed	> 15 jaar
16	Carpinus betulus	Haagbeuk	Niet vrij uitgroeende boom	Bosplantsoen	30-50 cm	36	18-24 mtr	12	6	Redelijk	> 15 jaar
17	Fagus sylvatica	Gewone beuk	Niet vrij uitgroeende boom	Heesters	15-30 cm		12-18 mtr	8	4	Goed	> 15 jaar
18	Quercus robur	Zomereik	Niet vrij uitgroeende boom	Heesters	30-50 cm	48	18-24 mtr	10	5	Redelijk	> 15 jaar
19	Quercus robur	Zomereik	Niet vrij uitgroeende boom	Heesters	30-50 cm	43	18-24 mtr	12	6	Redelijk	> 15 jaar
20	Quercus robur	Zomereik	Niet vrij uitgroeende boom	Heesters	30-50 cm	47	18-24 mtr	12	6	Redelijk	> 15 jaar
21	Acer pseudoplatanus	Gewone esdoorn	Niet vrij uitgroeende boom	Gazon	50-100 cm	75	24> mtr	16	8	Goed	> 15 jaar
22	Acer saccharinum	Zilveresdoorn	Niet vrij uitgroeende boom	Gazon	100> cm	180	6-12 mtr	4	2	Dood	< 1 jaar

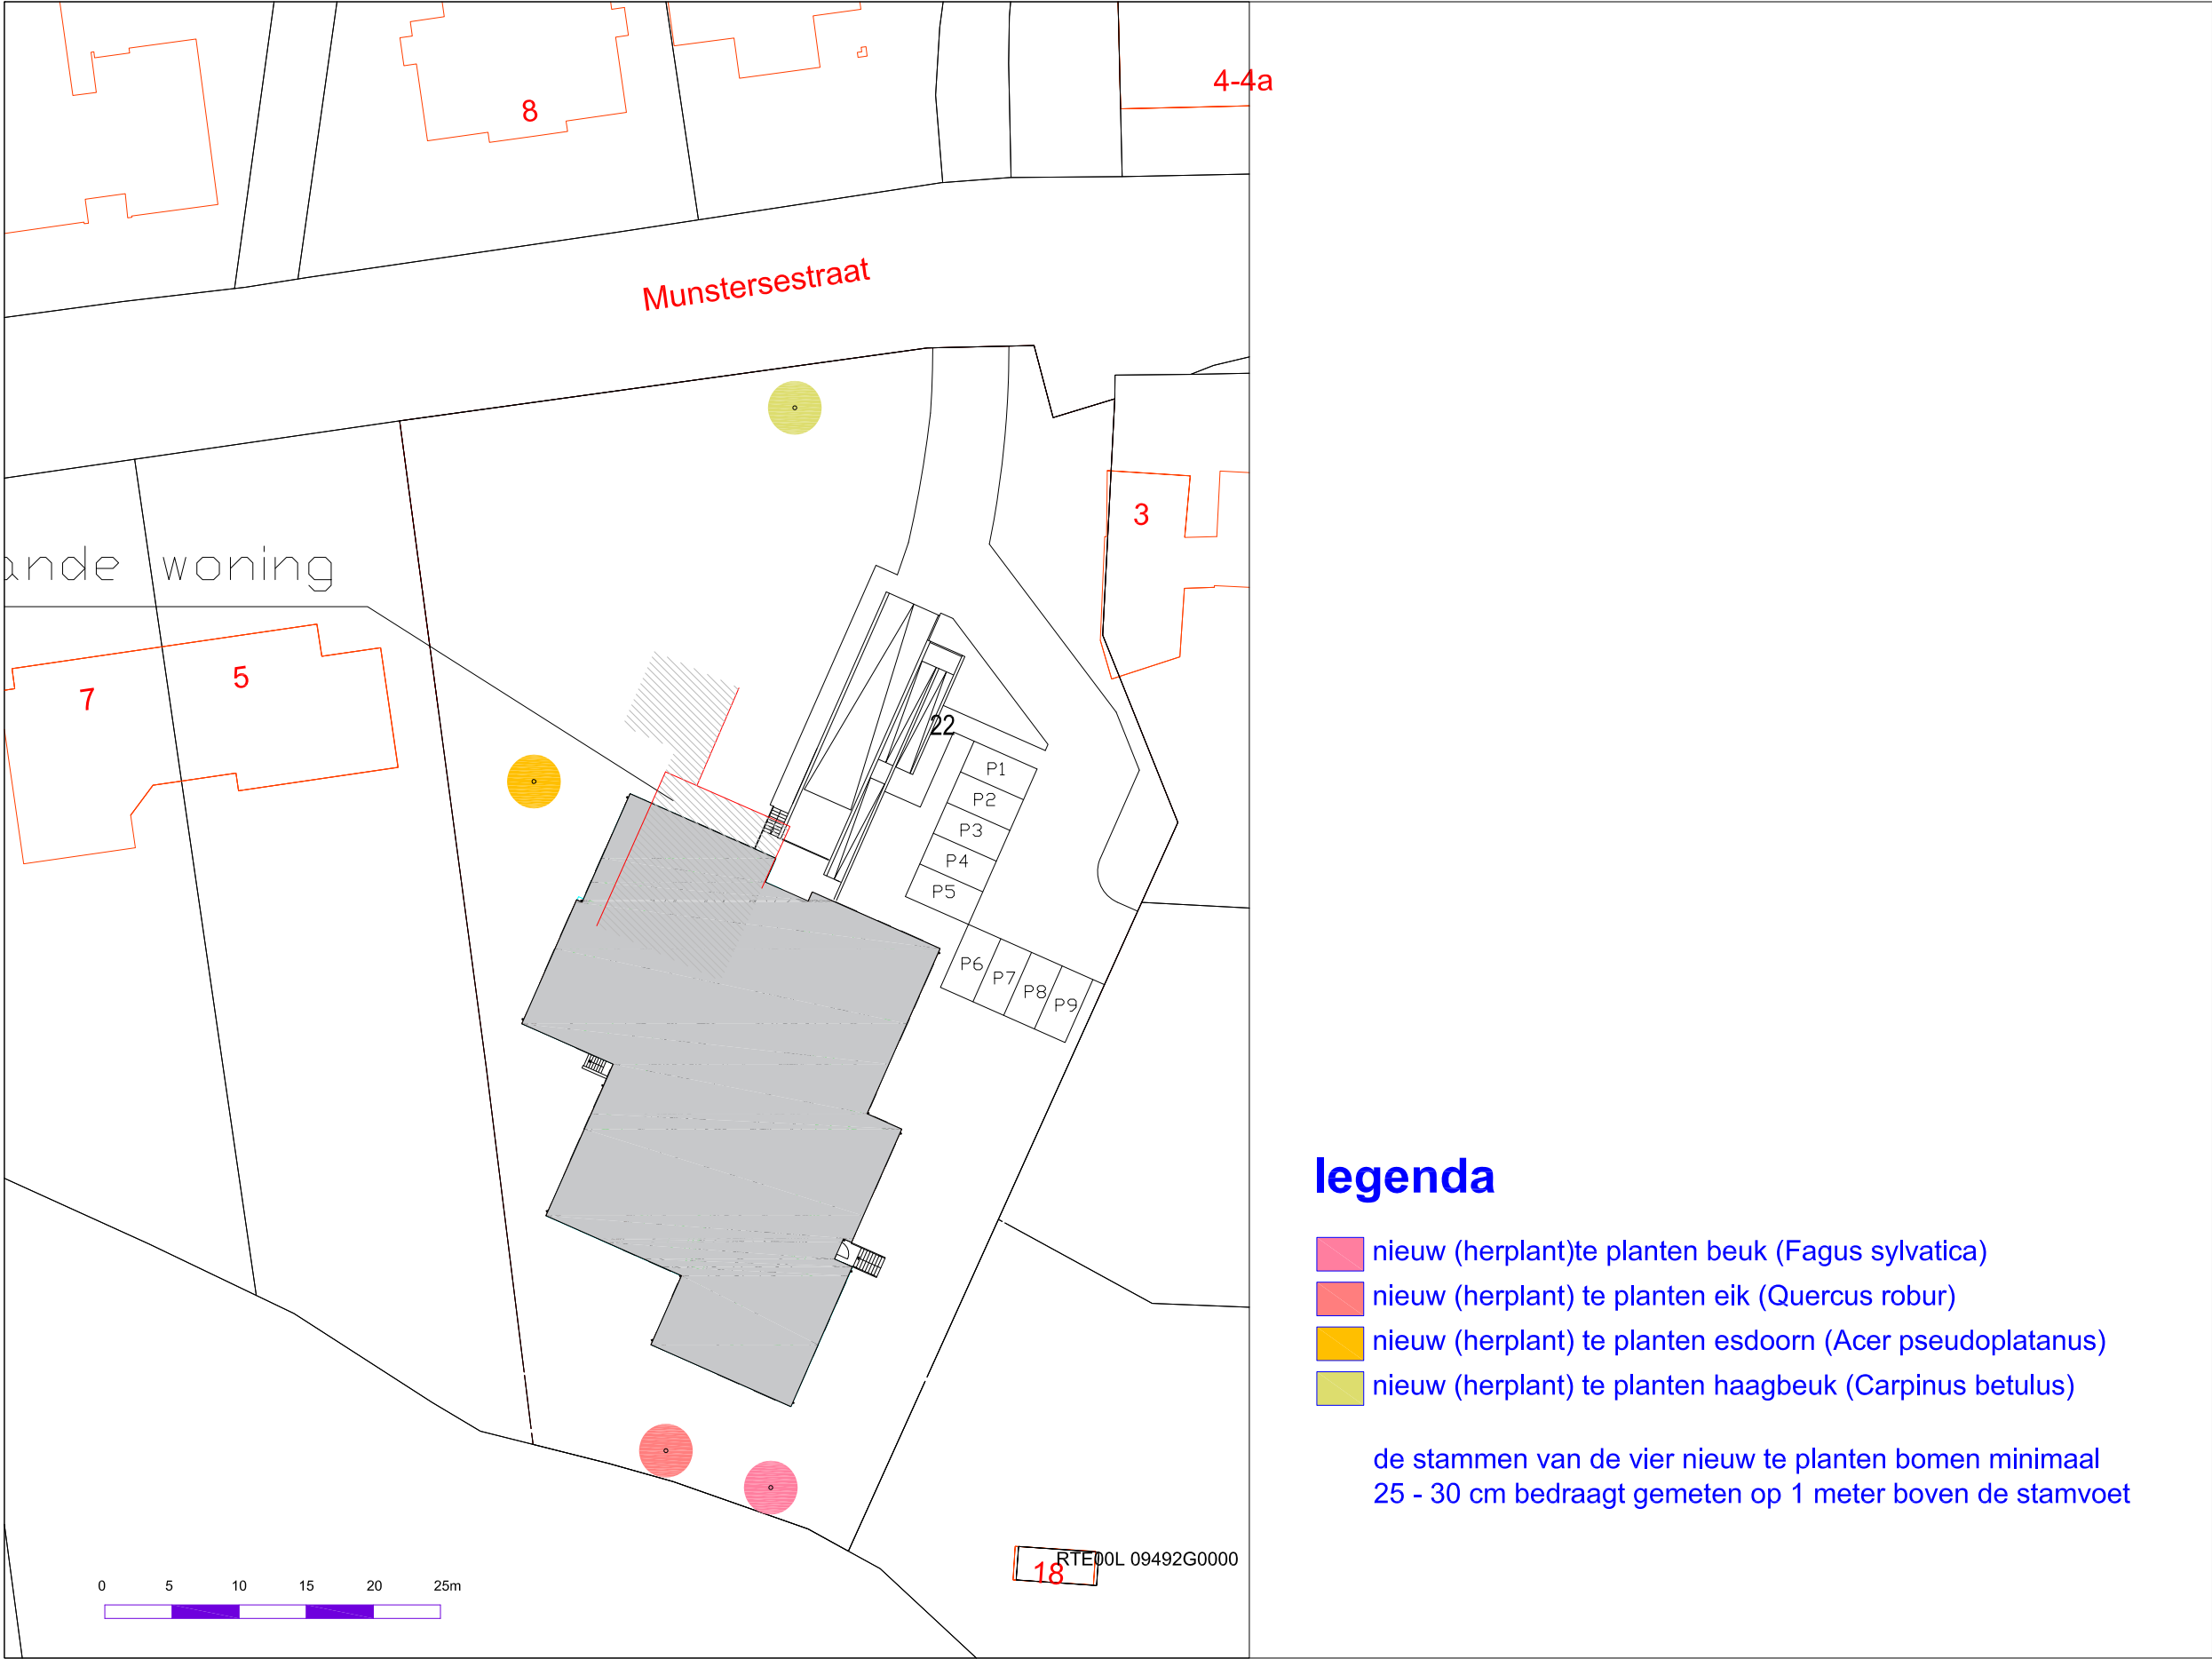

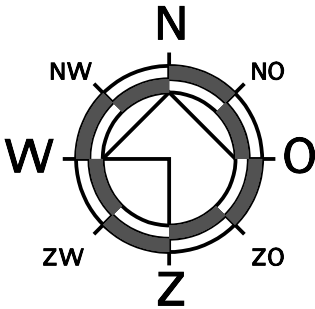

bestaande woning

taxus haag (ca. 1000 mm hoog)

schutting 2000 mm hoog

leilinde

taxus haag (ca. 1000 mm hoog)

Munstersestraat

8

4-4a

3

18

legenda bomen

- conditie goed
- conditie redelijk
- conditie matig
- kwetsbare zone

- nieuw (herplant) te planten beuk (*Fagus sylvatica*)
- nieuw (herplant) te planten eik (*Quercus robur*)
- nieuw (herplant) te planten esdoorn (*Acer pseudoplatanus*)
- nieuw (herplant) te planten haagbeuk (*Carpinus betulus*)

de stammen van de vier nieuw te planten bomen minimaal
25 - 30 cm bedraagt gemeten op 1 meter boven de stamvoet

opstelplaats containers

dubbelstaafmat hekwerk met heder (hoog ca. 1200mm)

artikel 4.160b (oplaadpunten en leidingdoorvoeren)

1. Een woongebouw met een parkeergelegenheid in het gebouw of buiten het gebouw op hetzelfde bouwterrein, met meer dan tien parkeervakken, heeft leidingdoorvoeren voor oplaadpunten voor ieder parkeervak.

vab
Architecten
& Adviseurs

De Stroekeld 2a 7462 ZB Rijssen T 0548-514115 www.vabarchitecten.nl

Werkomschrijving:
15 appartementen Raalte

Opdrachtgever:

Werknummer:
2219


Schaal:
1:500

Datum:
07-01-2026


Bladnummer:
S-01




linker zijgevel

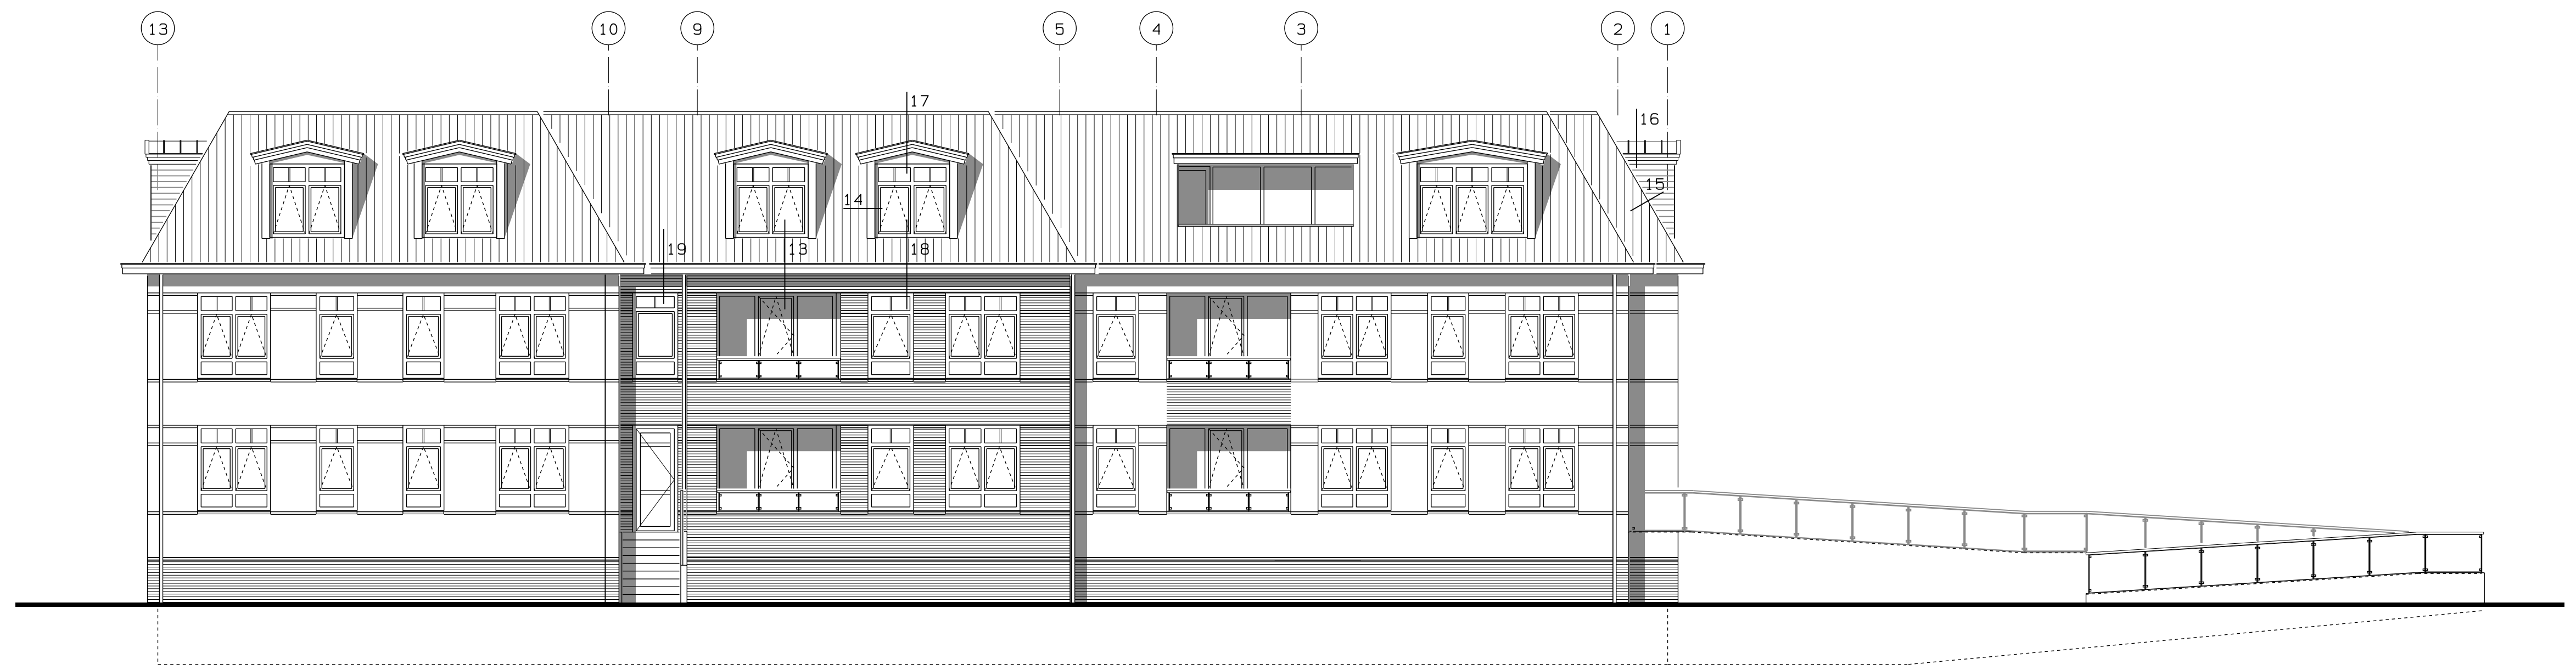


achtergevel

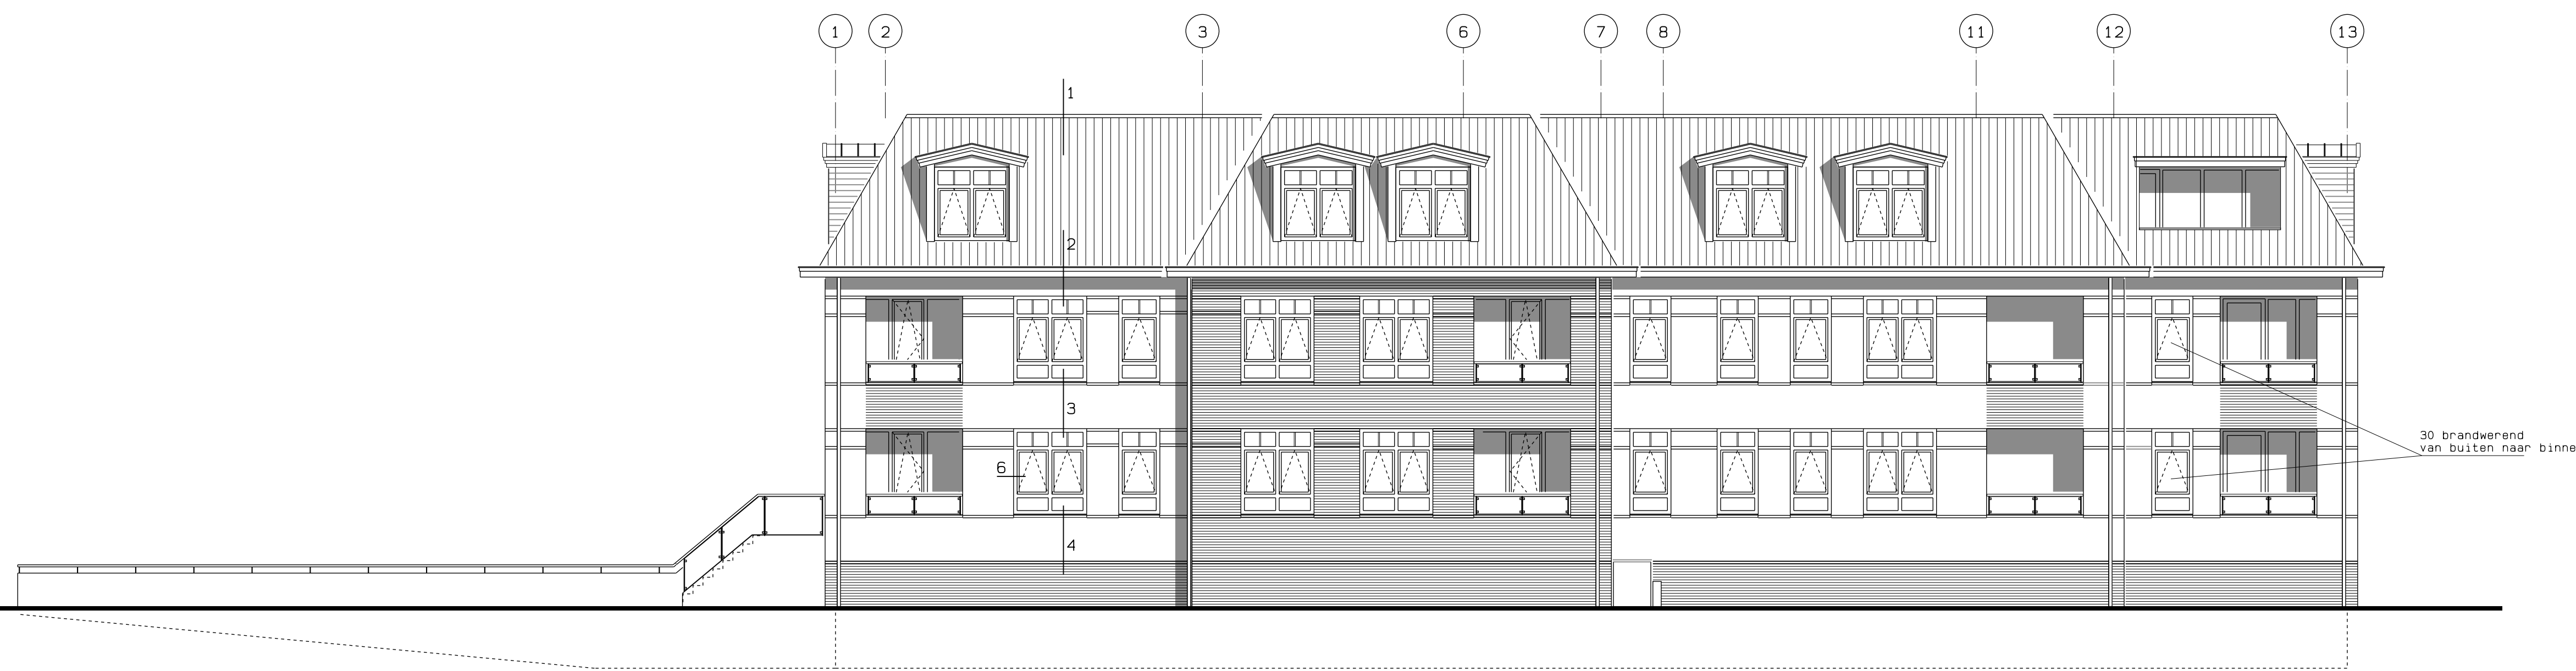


voorgevel

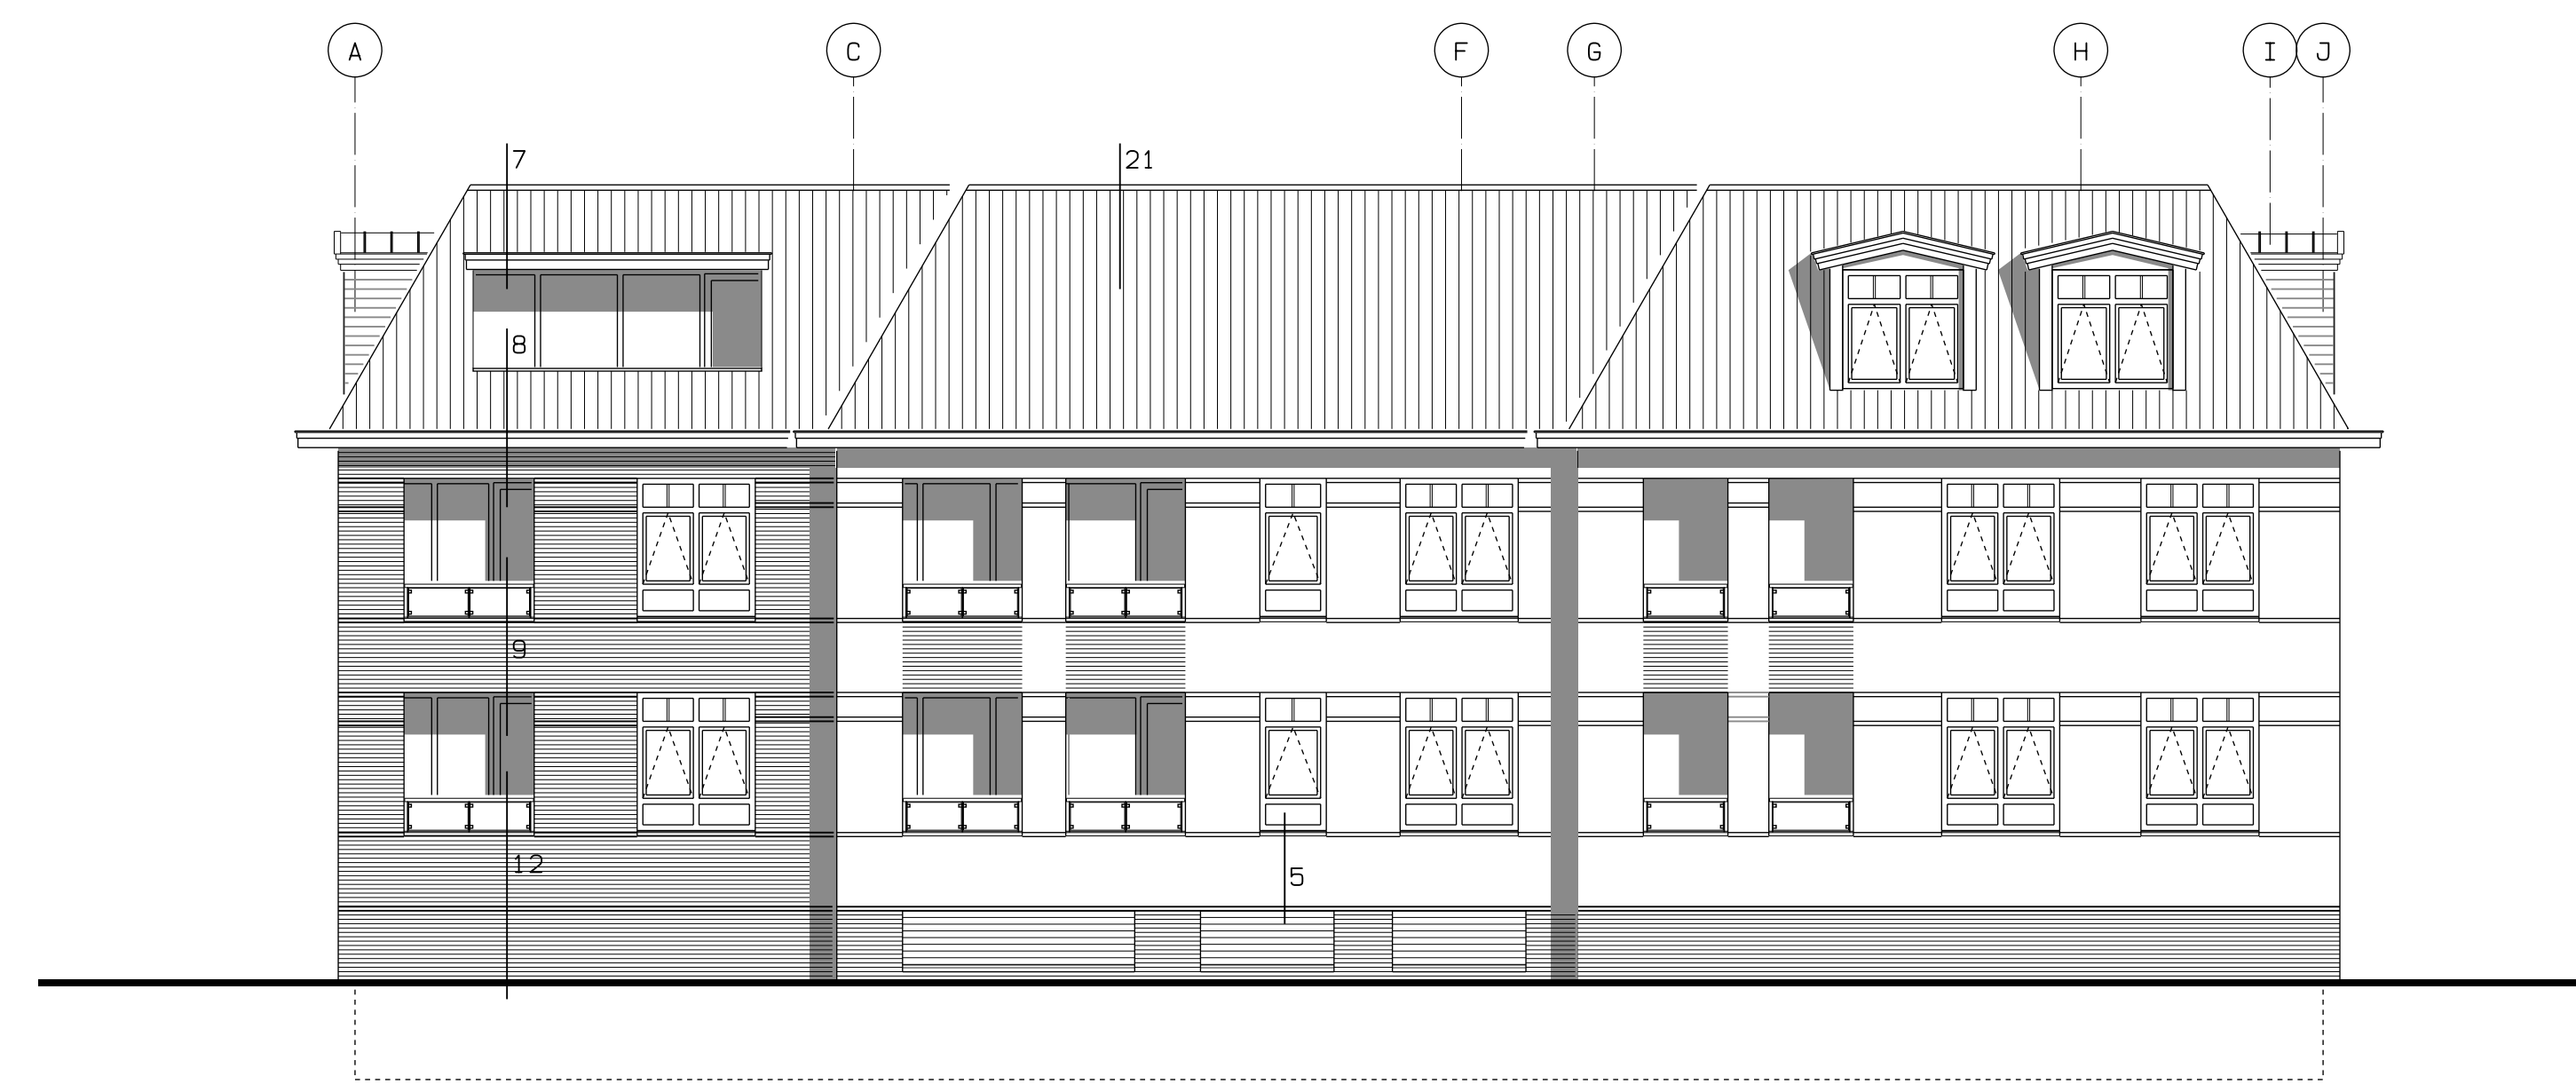


rechter zijgevel

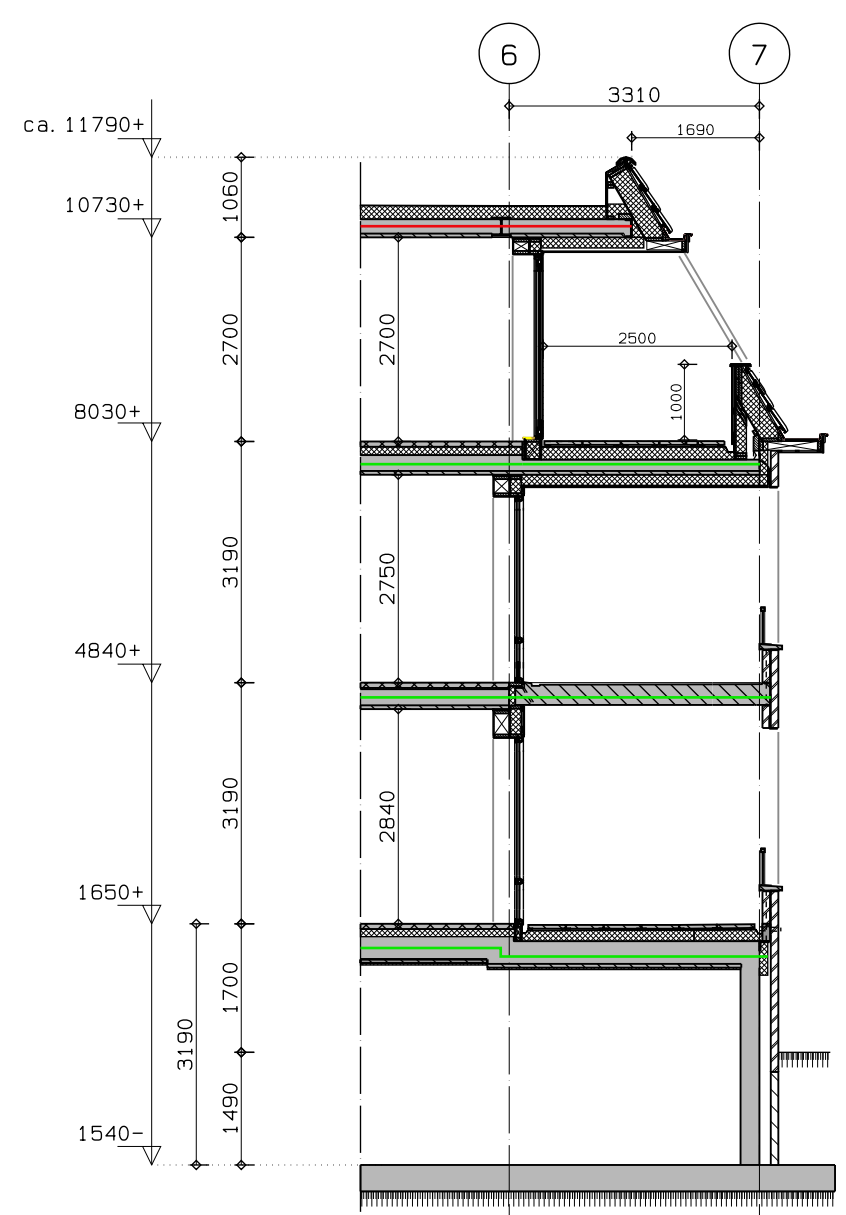


doorsnede B-B

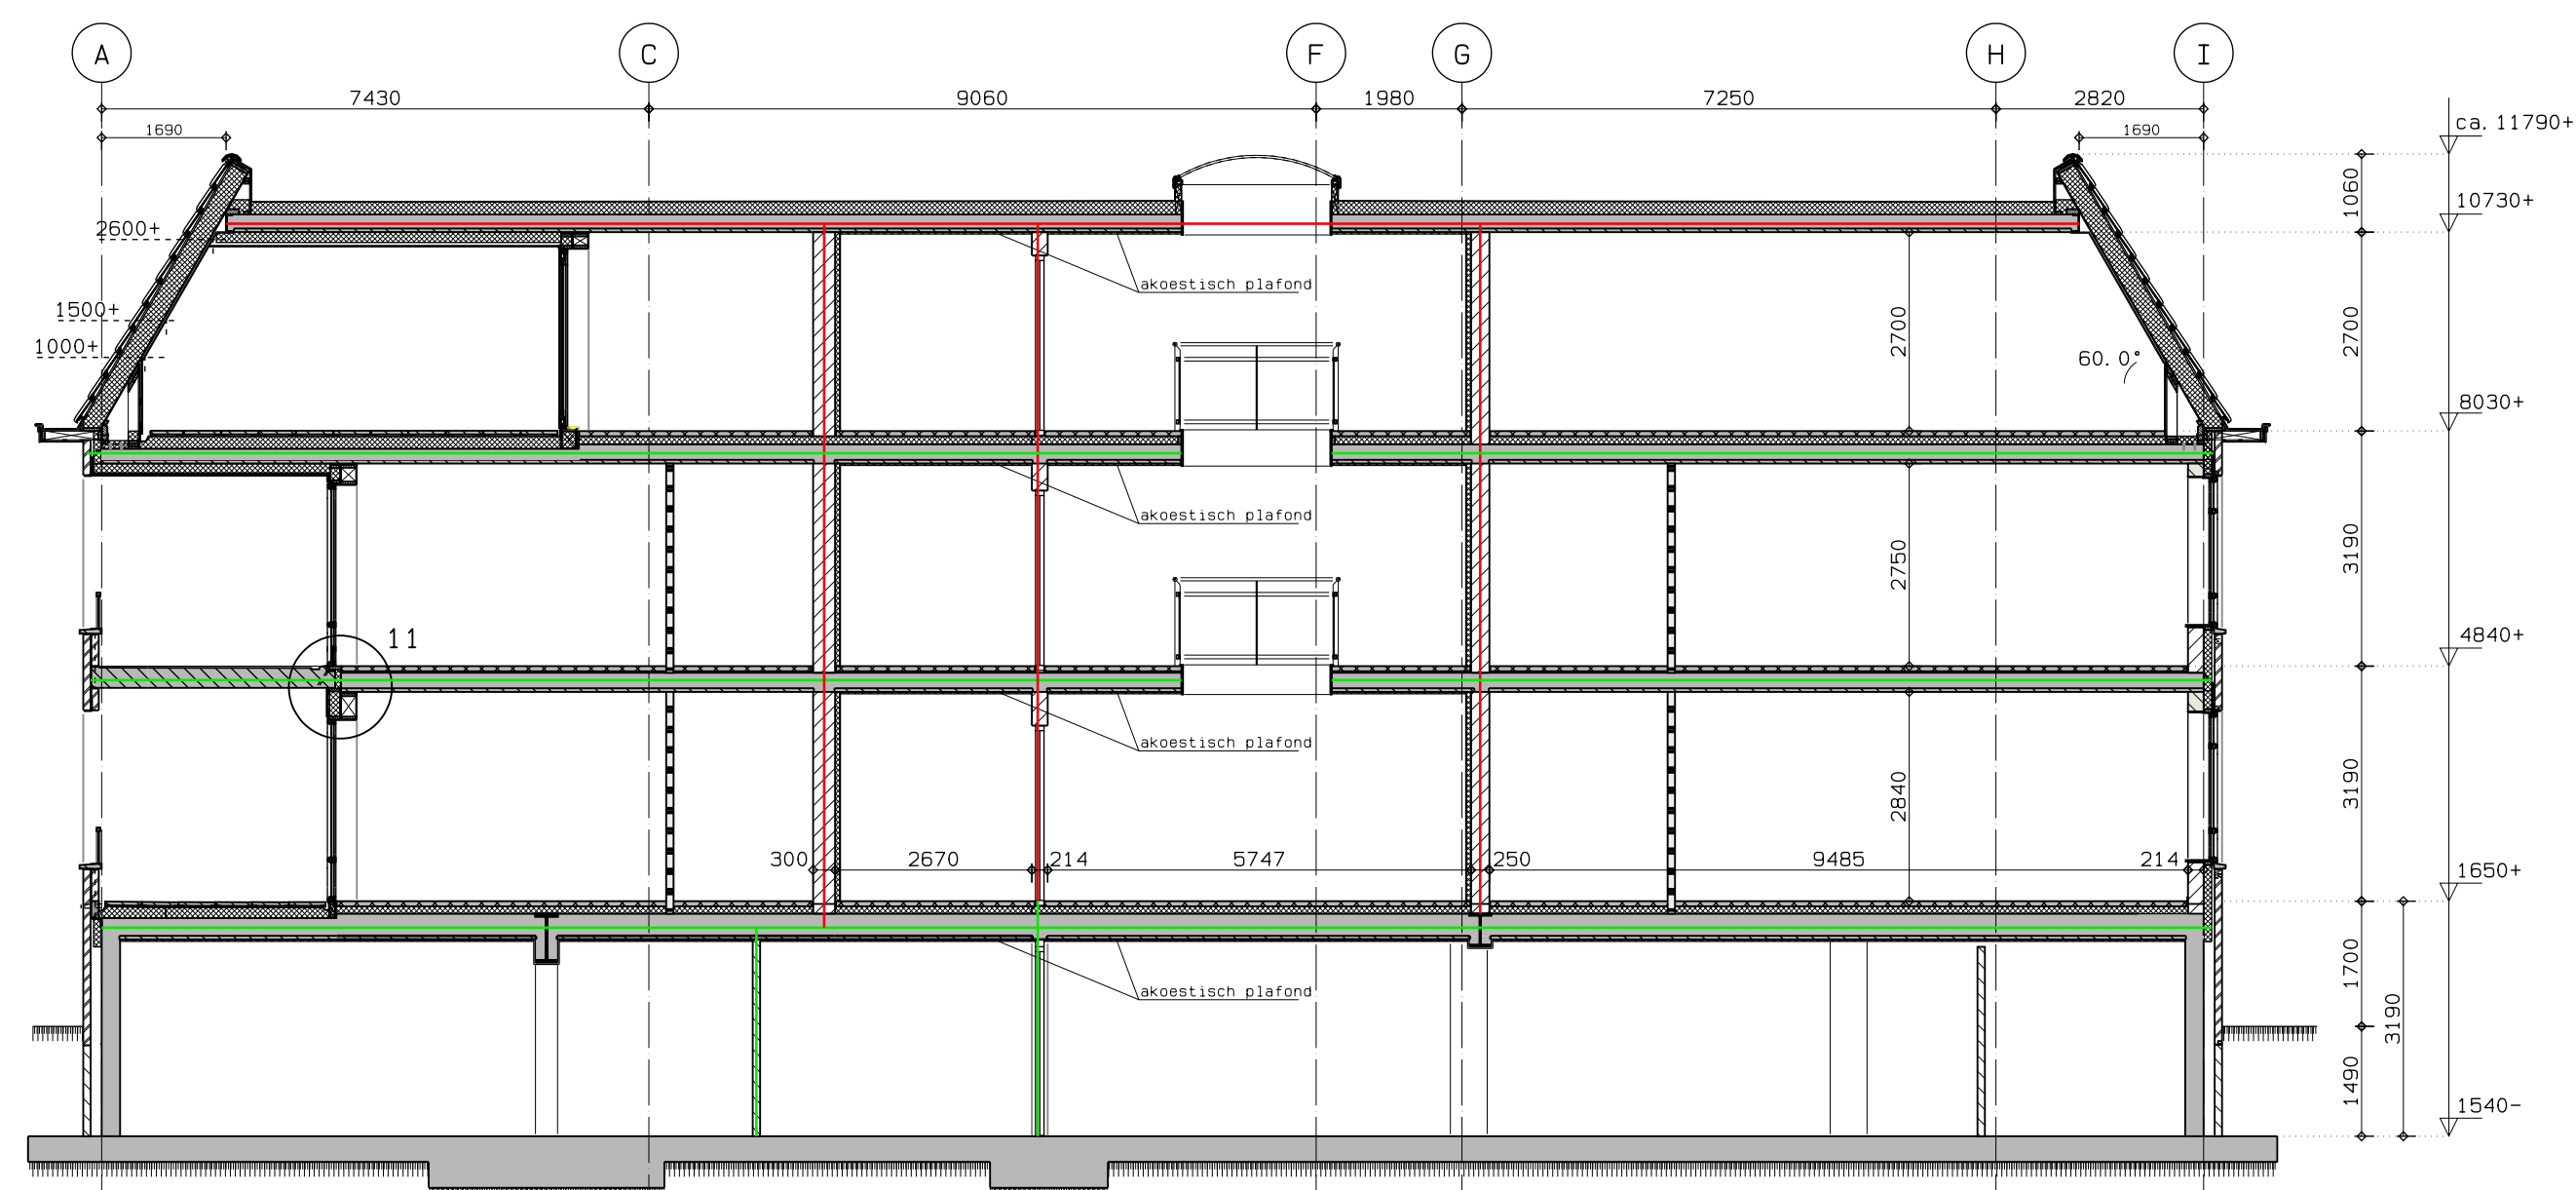


doorsnede A-A

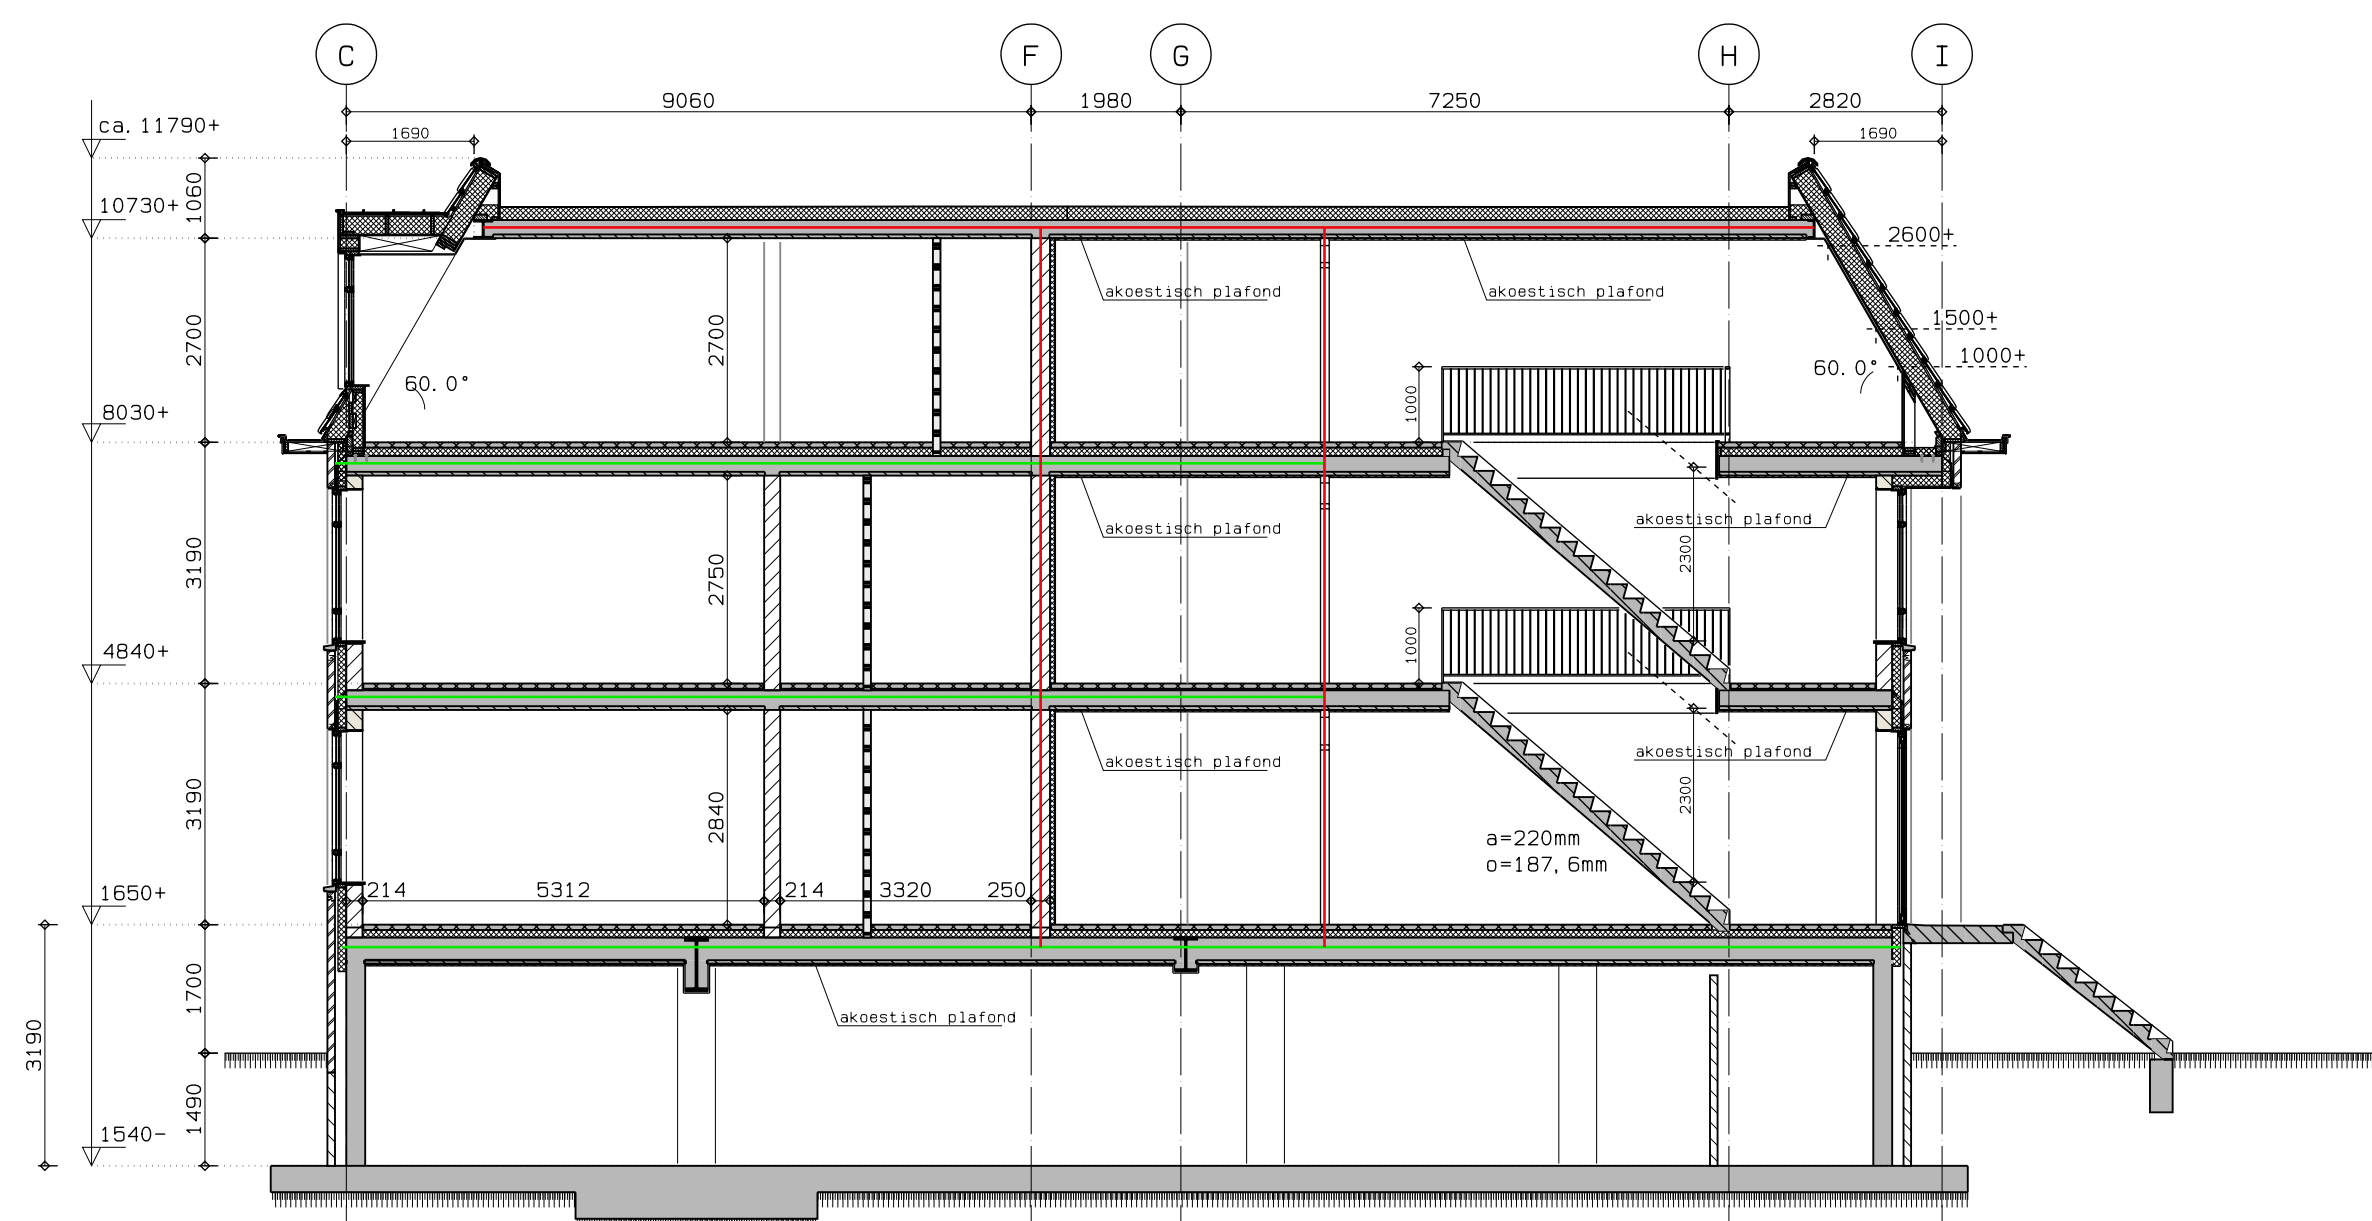


doorsnede D-D

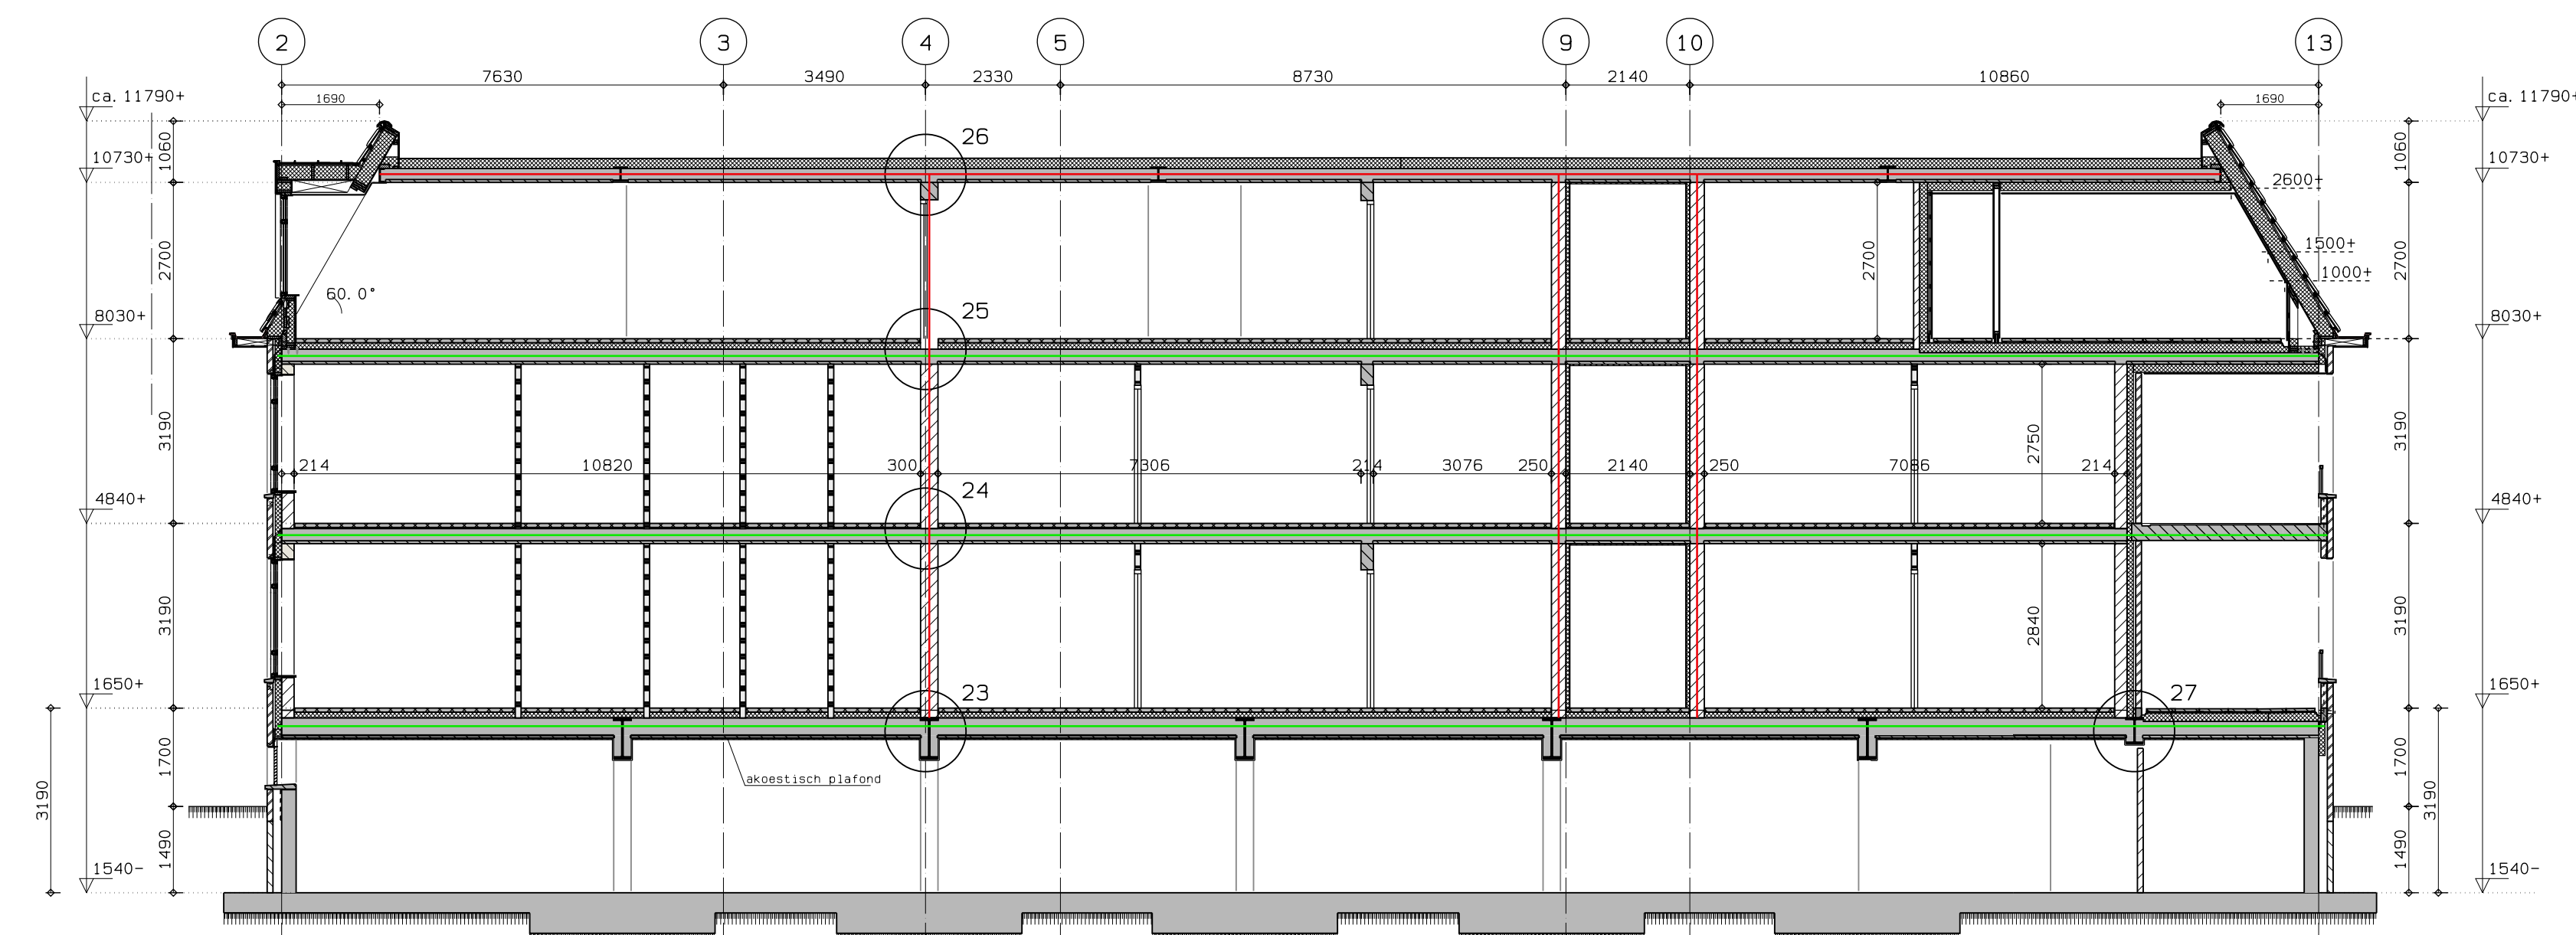

doorsnede E-E

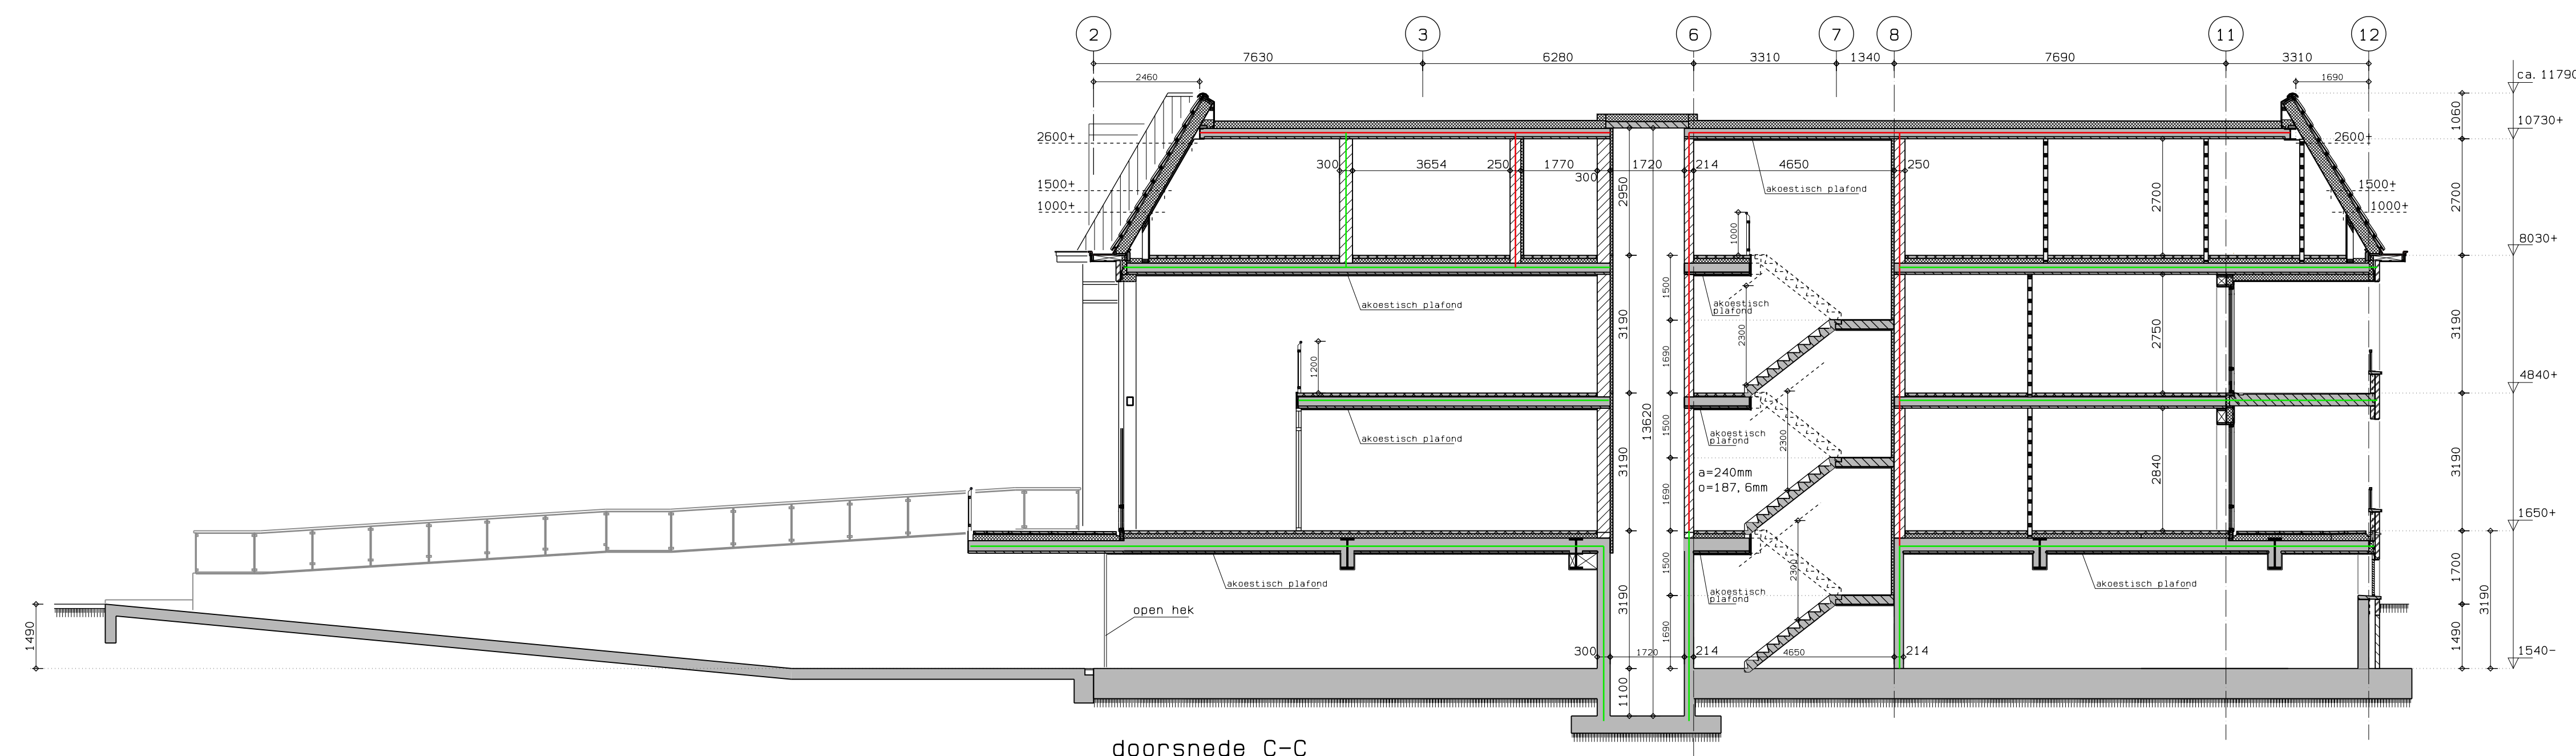

doorsnede C-C

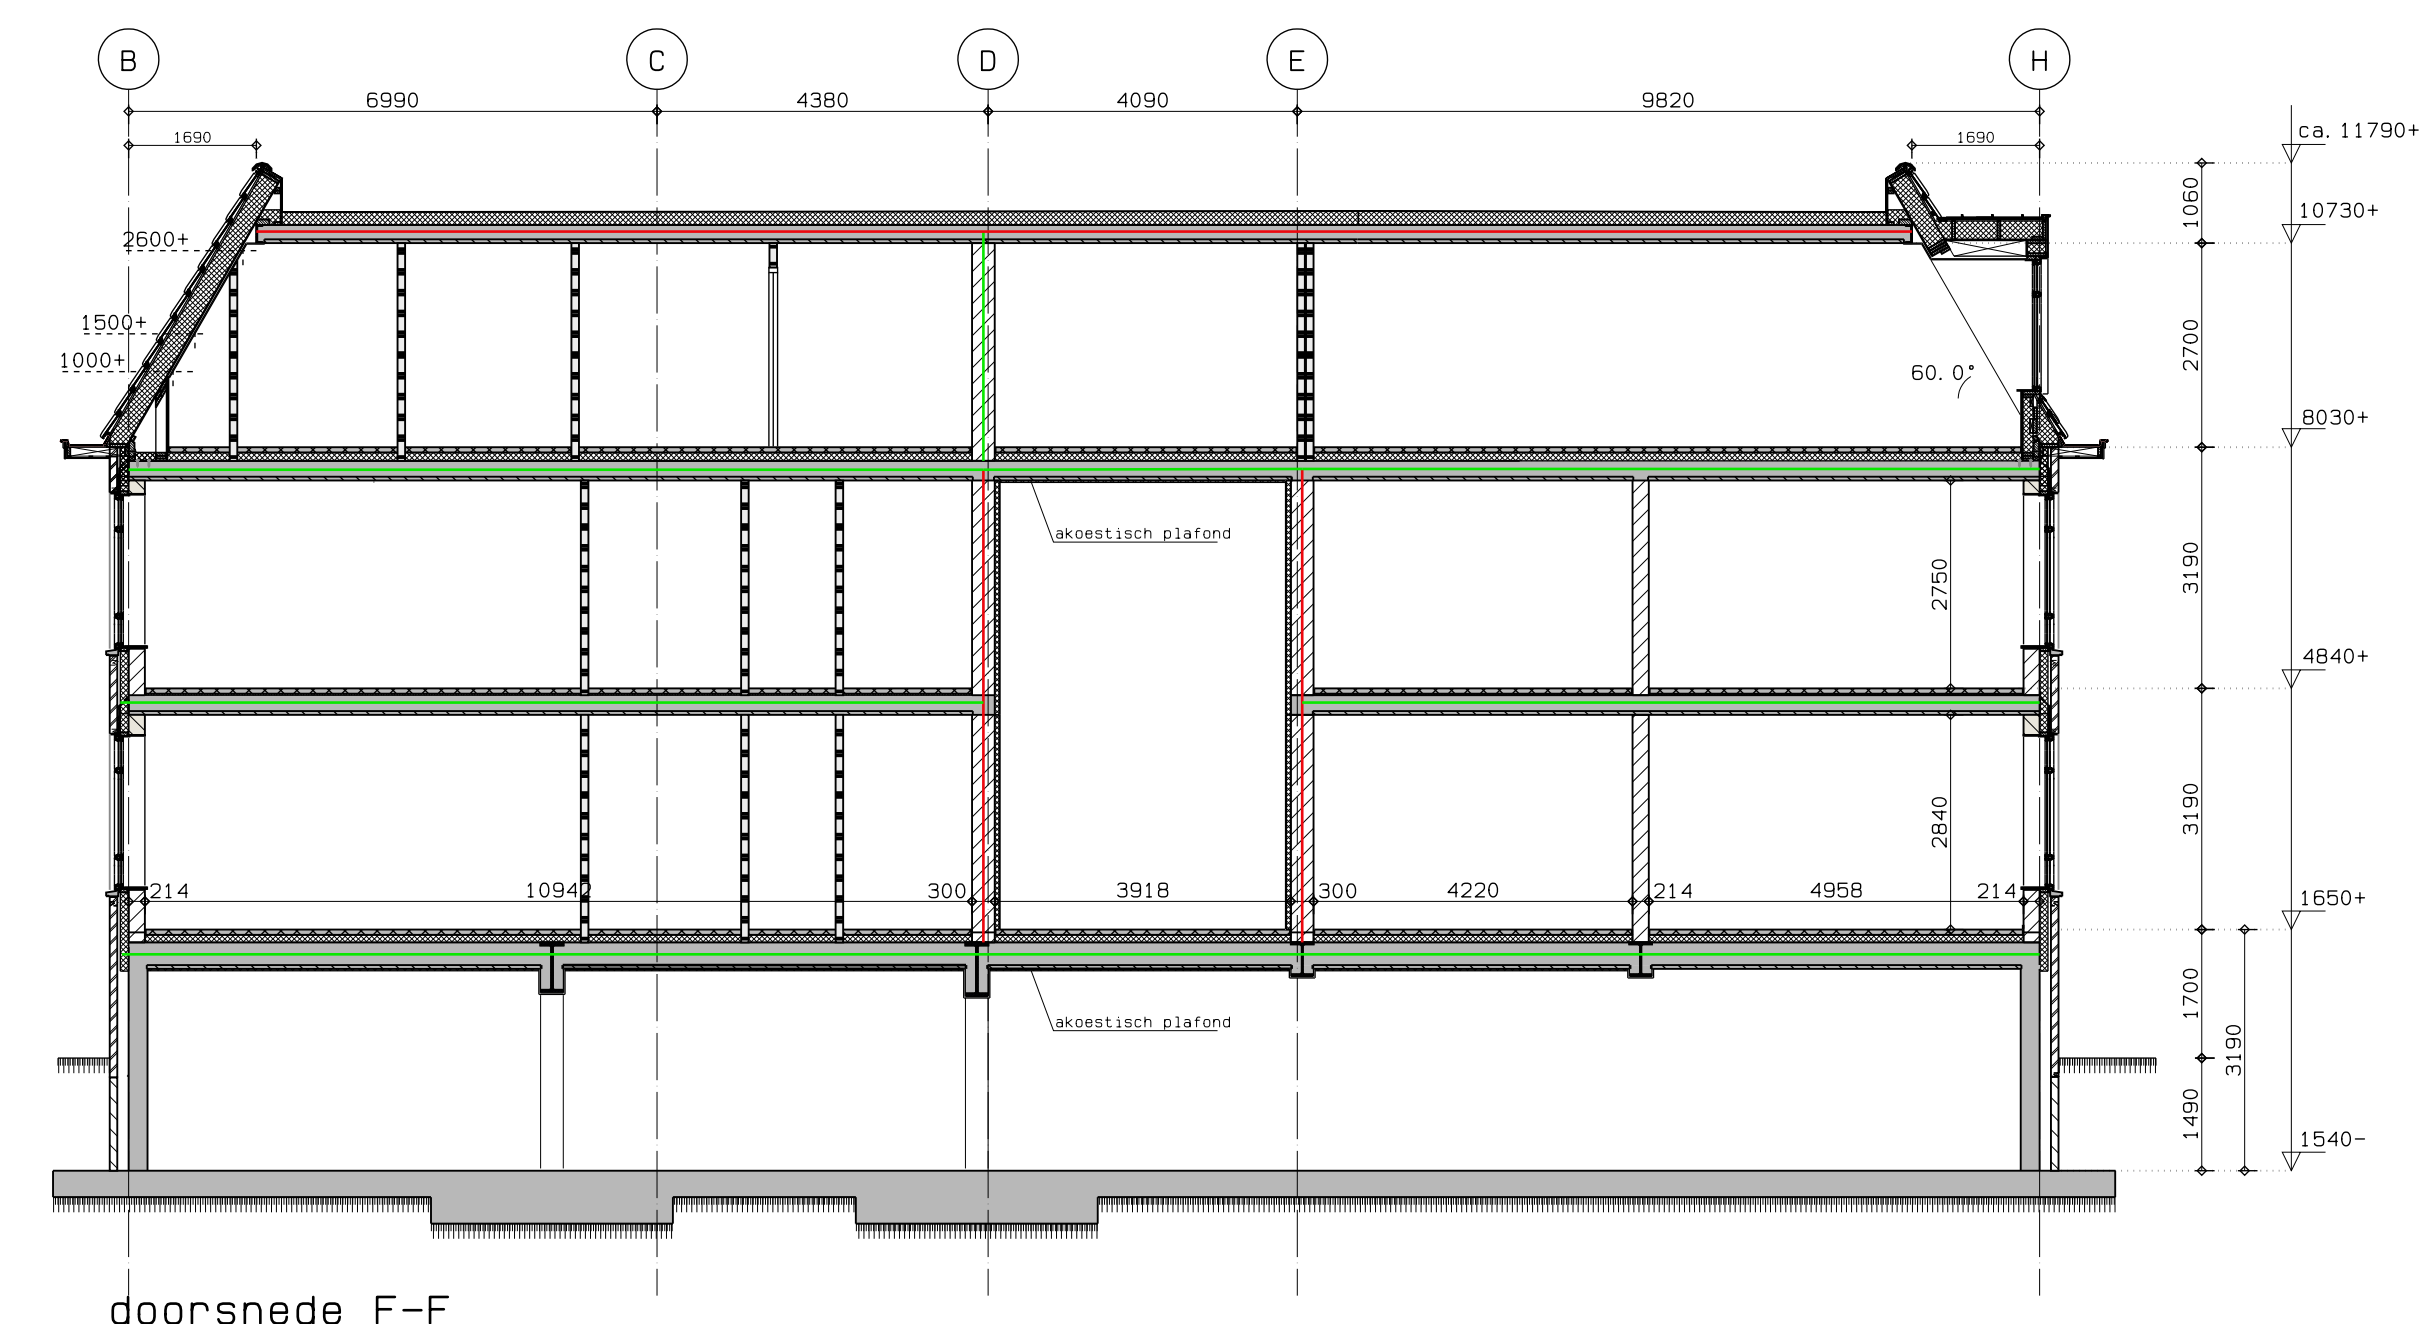

doorsnede F-F



Architecten
& Adviseurs

VAB Architecten & Adviseurs, De Steenwal 24, 7402 ZB Rijssen, K.v.K. 00094306
T 0548 514115, E info@vabarchitecten.nl, www.vabarchitecten.nl

VOORLOPIG

Projectomschrijving
15 appartementen
Munstersestraat 3a Raalte
Opdrachtgever
Smeets
T: 100
Datum
25-11-2024
Laatste wijziging
21-08-2022
Bladnummer
B-02
gevels en doorsneden

© VAB Rijssen bv

