


- ### LEGENDA
- werkgrens
 - eigendom/ beheersgrens gemeente
 - perceelsgrens
 - opsluitband 60x200mm, kleur standaard donkergrijs
 - opsluitband 100x200mm, kleur standaard donkergrijs
 - trottoirband 180x200x250mm, kleur standaard grijs
 - molgoot 7 streks straatbaksteen dikformaat kleur rood gelijk aan bestaande verharding Zuid-es
 - molgoot 7 streks betonstraatssteen dikformaat kleur oud emmen
 - straatbaksteen dikformaat, halfsteensverband, kleur geel
 - straatbaksteen dikformaat, halfsteensverband, kleur rood
 - straatbaksteen dikformaat, keperverband, kleur rood
 - straatbaksteen keiformaat, halfsteensverband, kleur rood gelijk aan bestaande verharding Zuid-es
 - straatbaksteen keiformaat, keperverband, kleur rood gelijk aan bestaande verharding Zuid-es
 - straatbaksteen keiformaat, keperverband, kleur geel
 - betonstraatssteen dikformaat, halfsteensverband, kleur oud emmen
 - betonstraatssteen dikformaat, keperverband, kleur oud emmen
 - betontegel 300x300x60mm, halfsteensverband kleur grijs
 - betontegel 300x300x60mm, blokverband kleur grijs
 - keigraassteen 450x450x100mm, kleur grijs/zwart
 - vlakke grasbetontegel 600x400x120mm kleur grijs
 - NCB steen type 1, 315x115x100mm kleur grijs
 - halfverharding Nobreca d=100mm, kleur geel
 - L-wand h=800mm
 - perceelscheiding middels dubbelstaafnet hekwerk met hedera, h=1,80m
 - perceelscheiding middels gevelscherm, hout, h=2,00m zonder naden en kieren, massa min. 10kg/m2
 - schanskorf b=400mm, h=500mm b.k. +18,80
 - nutstacé b=1,5m, voorzien van drainage Ø80mm onder het tracé, aangesloten op dichtblijvende HWA inspectieput
 - lichtmast 6m type Schreder Avia 2.1, 5233AS, Akzo150, 1600 lumen, 3000K, Dim 4A
 - lichtmast 4m type LUZ, LZWG7, Code 15, 16LED, 800 lumen, 3000K
 - lichtmast 4m type LUZ, LZWG7, Code 7, 16LED, 1500 lumen, 3000K
 - uitneembare afzetpaal metaal, kleur rood-wit h=900mm
 - ondergrondse afvalcontainer
 - zwerfkei


- ### LEGENDA RIOLERING
- VWA-riolering PVC Ø200mm
 - HWA-riolering PVC Ø400mm
 - drainage Ø80mm, 500mm onder maaiveld
 - kollekdijne PVC Ø125mm
 - huisaansluiting GWA PVC Ø125mm voorzien van doorspuitput PK315
 - huisaansluiting HWA PVC Ø125mm voorzien van doorspuitput PK315
 - VWA-inspectieput met putnummer, inwendige afmetingen en putdieselhoogte
 - HWA-inspectieput met putnummer, inwendige afmetingen en putdieselhoogte
 - HWZI-filterput met putnummer, inwendige afmetingen en putdieselhoogte, hoogteverschil inkomend/uitgaande leiding: 700mm (door derden)
 - op hoogte brengen bestaande putafdekking
 - reeds aangebrachte diepinfiltratiesysteem (afwerken door H. van Tongeren)
 - diepinfiltratiesysteem (door H. van Tongeren)
 - doorspuitvoorziening drainage Ø80mm
 - straatkolk (300mm boven wadi bodem, +18,18m tov NAP)
 - straatkolk
 - trottoirkolk
 - inlaat
 - uitstroom regenpijp

- ### LEGENDA GROEN
- afwerken en inzaaien met bermmengsel B3
 - afwerken en inzaaien met Cruydhoeck mengsel, W1 Wadi - lichte grond
 - afwerken en inzaaien met Cruydhoeck mengsel, Drechts Bloemrijkgraslandmengsel
 - aanbrengen beplanting AeG - Aster eroides 'Golden Spray'
 - aanbrengen beplanting PaR - Persicaria alexandriensis 'Rosea'
 - aanbrengen beplanting EpW - Echinacea purpurea 'White Swan'
 - aanbrengen beplanting hedera helix, klimop
 - boom privaat, plantmaat 18/20. Bomen voorzien van drie boompanen van kastanjehout met boomband, bovengrondse palen 0,60 m boven het maaiveld. Boom voorzien van kunststof gietrand. Type: AIR Amelanchier lamarckii 'Robin Hill' - meerstammig (krentenboom) Prunus cerasifera 'Nigra' (sierpruim) BUD Betula utilis 'Doornbos' (Himalayabereik) Ag Alnus glutinosa - meerstammig (Zwarte els) Tp Tilia platyphyllos (Zomerlinde)
 - boom openbaar, plantmaat 18/20. Inclusief plantgat 3,00x3,00x1,00m doorspitten met 1 m3 keurcompost. Bomen voorzien van drie boompanen van kastanjehout met boomband, bovengrondse palen 0,60 m boven het maaiveld. Boom voorzien van kunststof gietrand. Type: 1. Acer x freemanii 'Armstrong' (Eedoom); 2. Tilia cordata 'Rambou' (kleinblodige linde/winterlinde); 3. Ginkgo biloba 'Fastigiata Blagon' (Japanse notenboom).


SITUATIE
Schaal 1:200

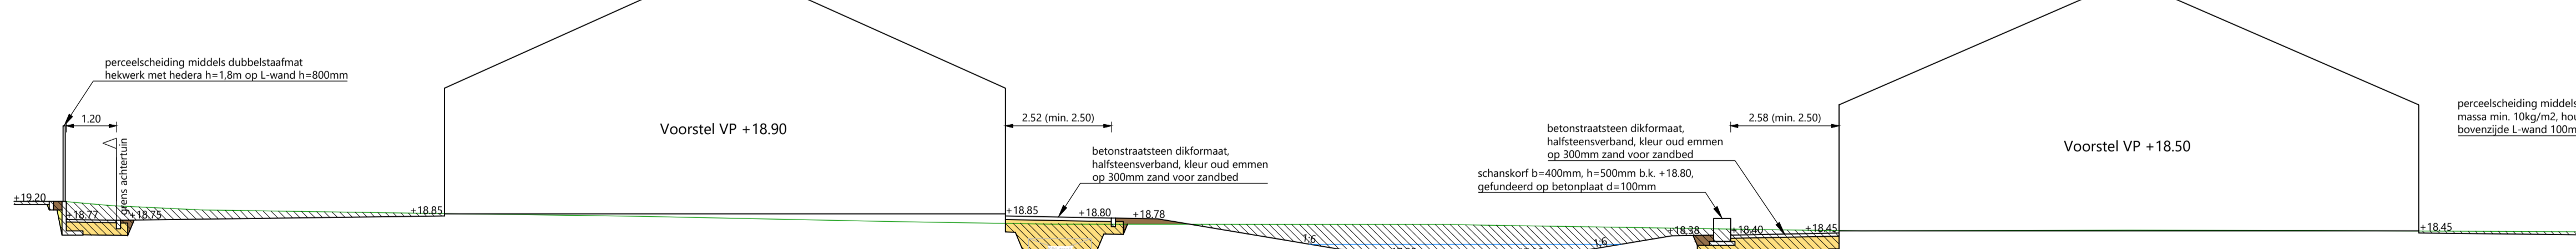

DWARSPROFIEL A-A
Schaal 1:100

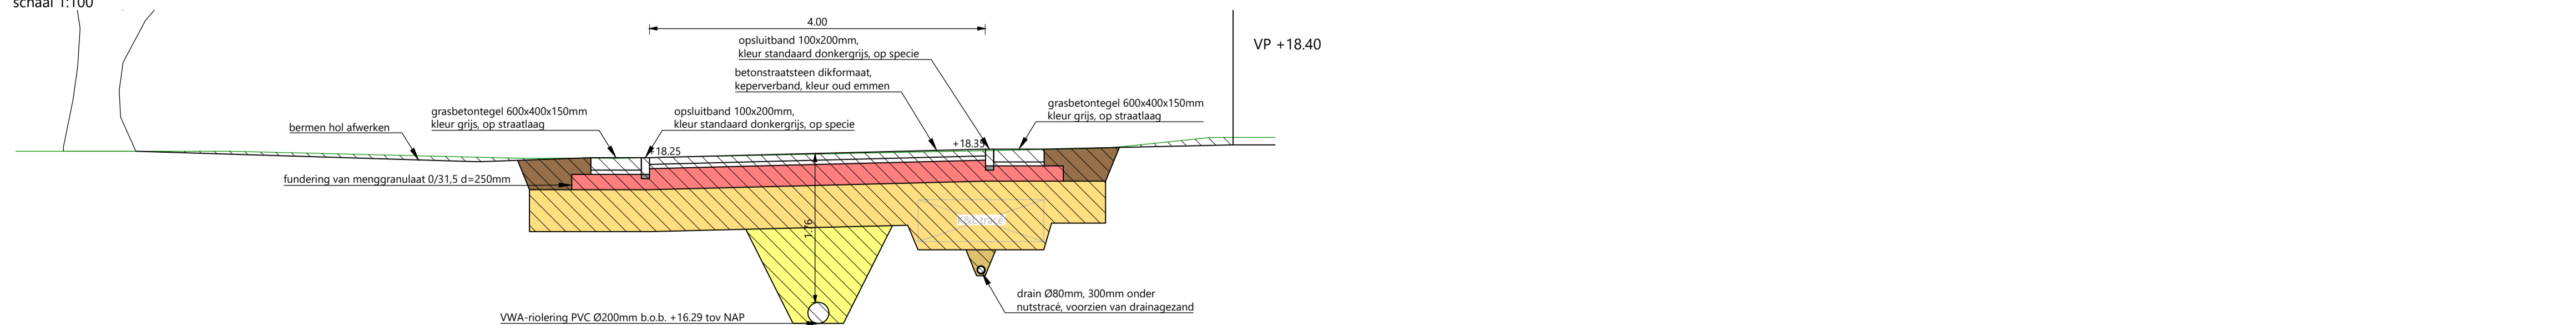

DWARSPROFIEL B-B
Schaal 1:50

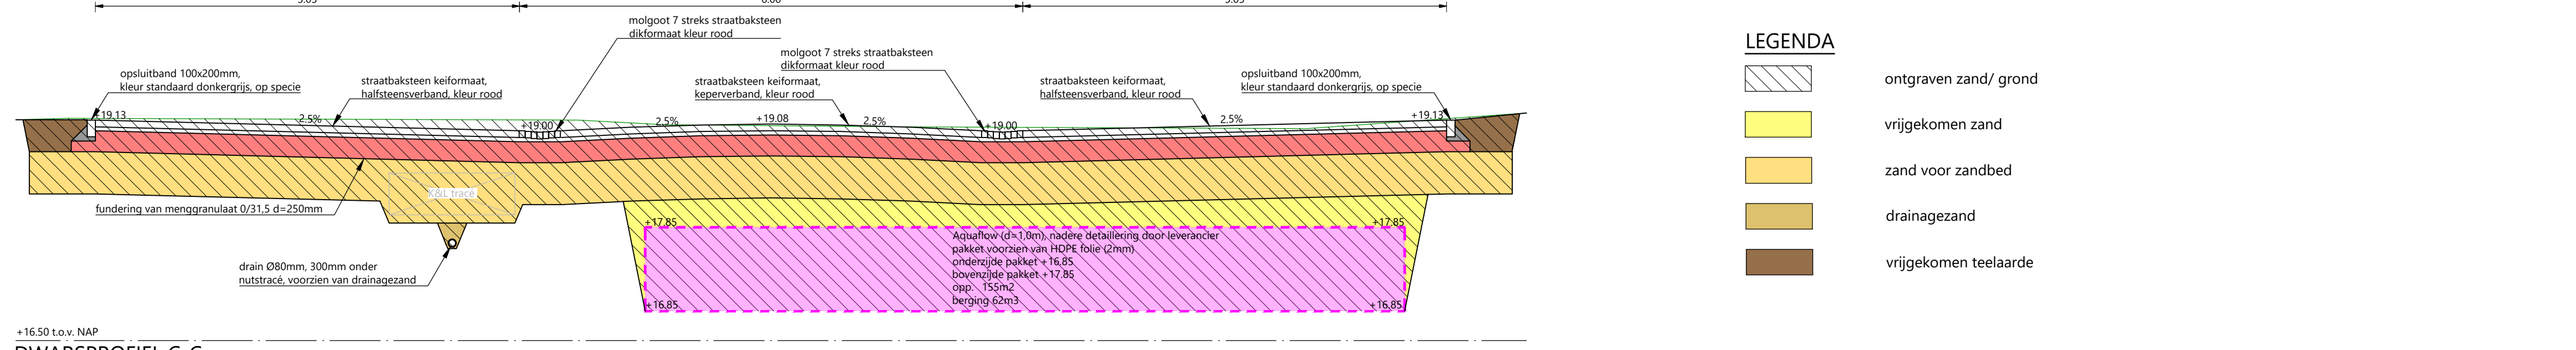

DWARSPROFIEL C-C
Schaal 1:50

- ### LEGENDA
- ontgraven zand/ grond
 - vrijgekomen zand
 - zand voor zandbed
 - drainagezand
 - vrijgekomen telaarde

nr	datum	status	omschrijving wijziging	CL	RV
1	20-01-2025	Definitief	wijziging diameter riool, ondergrondse container toegevoegd		
2	08-01-2025	Definitief	woninglijn is opgeschoeven		
3	11-12-2024	Definitief			
4	09-12-2024	Definitief			
5	21-11-2024	Definitief			
6	06-11-2024	Definitief			
7	26-09-2024	Definitief			
8	03-02-2024	Definitief			
9	19-12-2024	Definitief			

OPDRACHTGEVER:
WONINGSTICHTING DE VOLMACHT

PROJECT:
PLAANUITWERKING ASSERSTRAAT 5 TE GIETEN

ONDERDEEL:
Nieuwe situatie

SCHAAL: Div. PROJECTNR: 11003243 TEKENING: S10 FORMAAT: A0 BLAD: 01 van 01

Rooflofs
Postadres: Postbus 12 7883 ZG Den Ham
Bezoekadres: Koopmansdijk 8 7883 PM Den Ham
T +31 2546 67 88 88
E info@rooflofs.nl
Tweede verdieping in: Oudewijk
Sijdehuysen Weerdestad
Stadsarkas Weesp

Meer waarde aan ruimte