


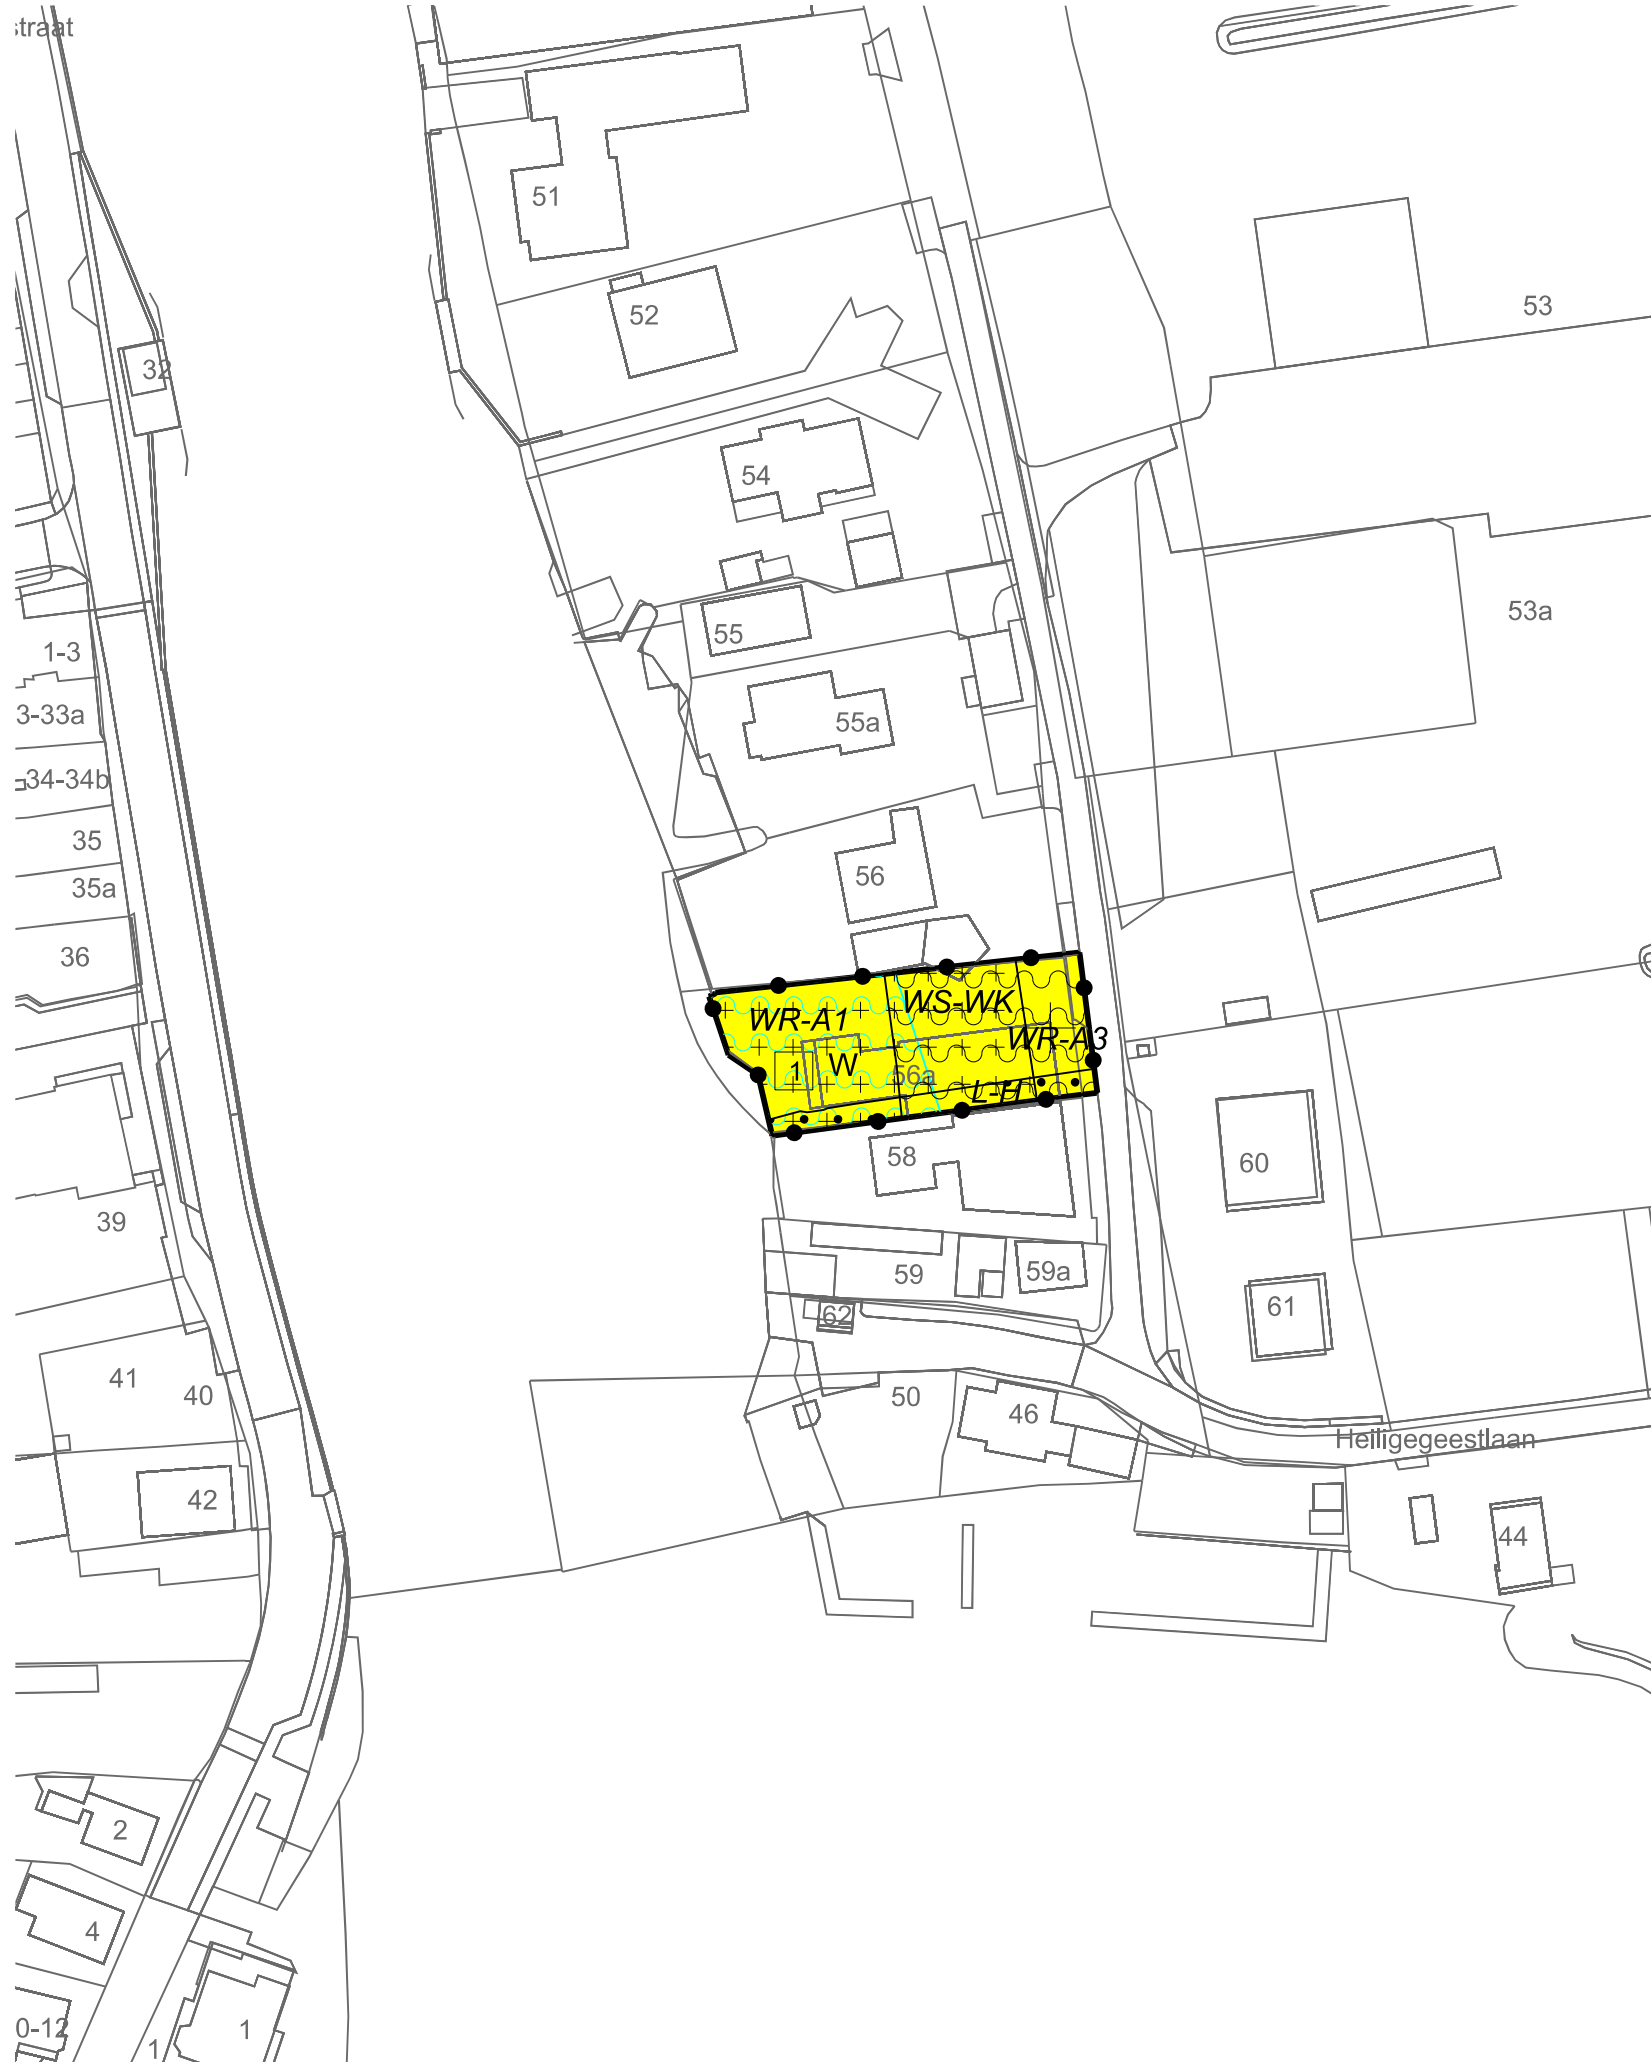

LEGENDA

- Plangebied

Plangrens
- Bestemmingen

Wonen
- Dubbelbestemmingen

Leiding - Hoogspanning
- Waarde - Archeologie 1
- Waarde - Archeologie 3
- Waterstaat - Waterkering
- Gebiedsaanduidingen

vrijwaringszone - vaarweg
- Bouwvlak

bouwvlak
- Maatvoering

maximum aantal wooneenheden
- Verklaring

Ondergrond

Gemeente Kaag en Braassem



NAAM PLAN

Westerdijk 56a Leimuiden

NAAM GML-BESTAND

NL.IMRO.1884.TAMWESTERDIJK56A-VAS1

DATUM

20-2-2026

BLAD VAN BLADEN

1 VAN 1

FORMAAT

A3



Best M ingenieursbureau

Molenweg 107 1436 BS AALSMEERDERBRUG
06 13300041 Info@bestm.nl



Twentepoort Oost 16A 7609 RG Almelo
0546 454466 www.bjz.nu

TEKENAAR

MvL

SCHAAL

1 :1000