



## Principedetails inritconstructies en langsparkeren

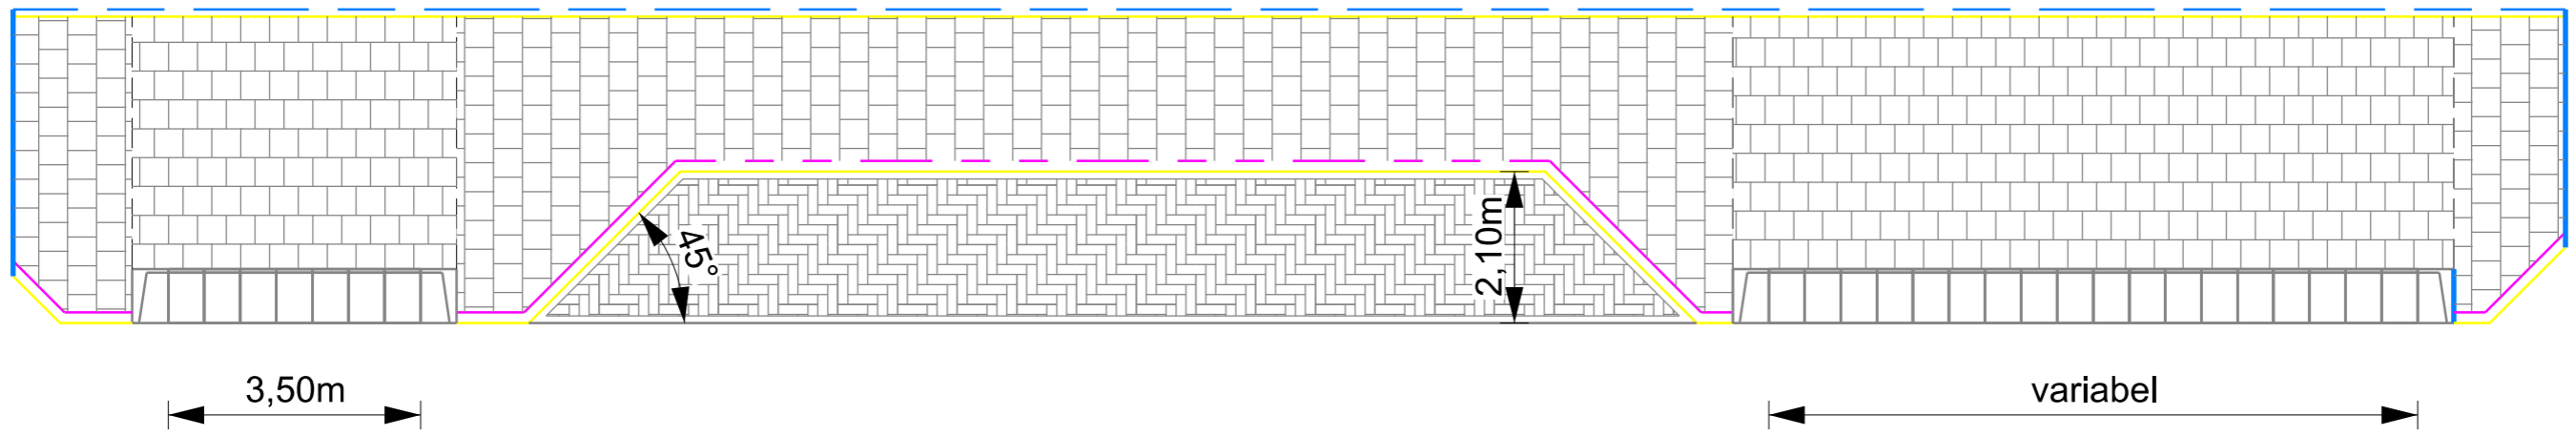


SCHAAL 1:100

## Principedetail haaksparkeren

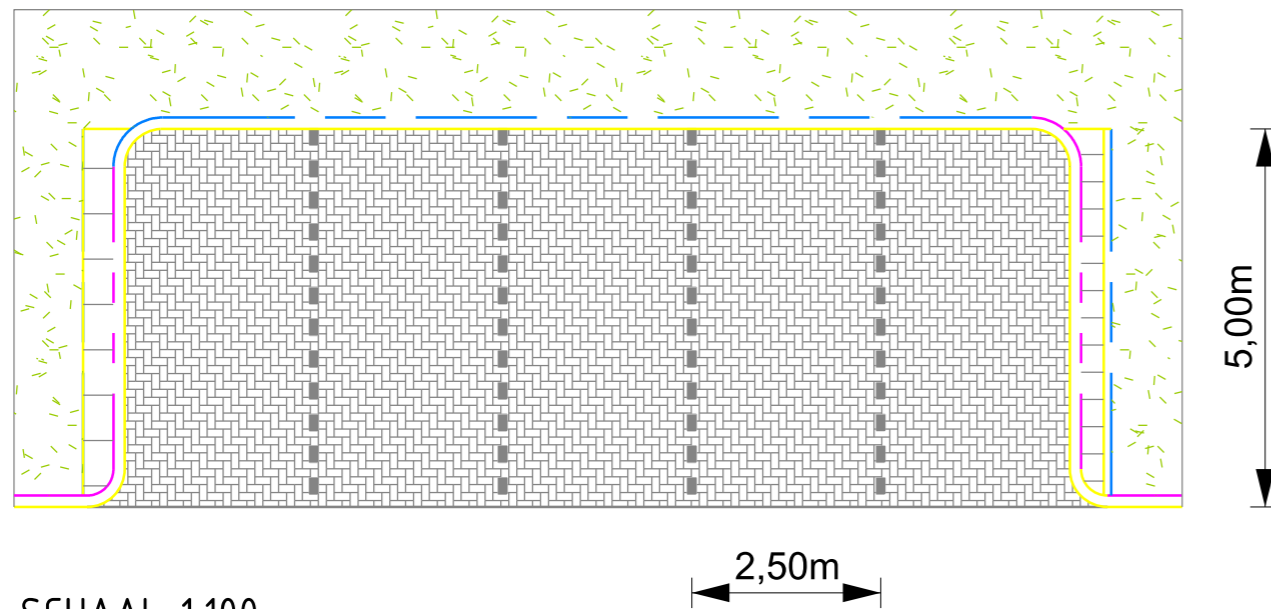

SCHAAL 1:100

## Constructiedetails

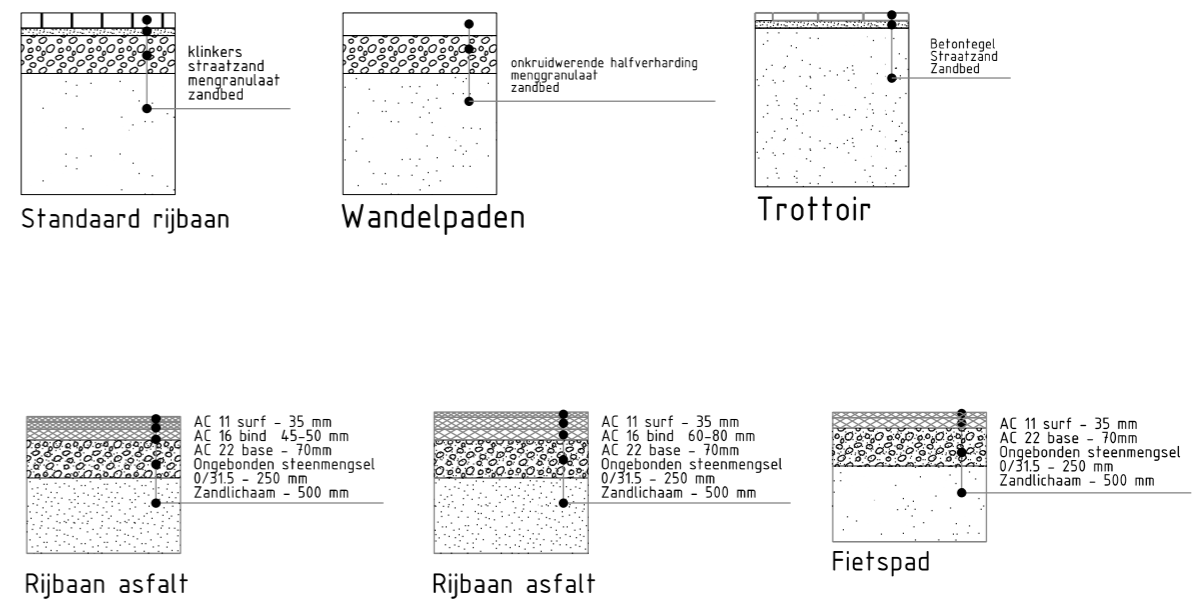

SCHAAL 1:50