

Legenda

Algemeen

- - - Parkeergrenzen
- * * * Werkgrens

Bestaande situatie

- Bestaande situatie b.v. BGT
- Bestaande situatie b.v. metaling
- Overeenkomstig
- Oppervlaktewater

Nieuwe situatie

- Rijksweg, asfalt
- Fietspad, tegels 300x300x60 mm, kleur rood
- Betonverharding, grasbetontegels
- IJzeren, BSS KF, Keurverband, kleur grijs
- Bem, aanvullen en inzaien
- Verhoogde berm
- OVL, 600 m hoog
- Geleiderail, materiaal: hout
- Containeropstelplaats, 1 container
- Containeropstelplaats, 2 containers

Markering

- Doorgetrokken streep - kleur wit - 0,10 m breed - fietspad kantmarkering - rijbaan asmarkering
- Doorgetrokken streep - kleur blauw - 0,20 m breed - rijbaan tussen dubbel doorgetrokken markering
- 1-1 markering - 0,10 m breed - rijbaan kant - en as naaflijnen 15 v. rijtjen
- 1-3 markering - 0,10 m breed - rijbaan kantmarkering
- 2-1-3 markering - 0,10 m breed - fietspad asmarkering
- Haaiantanden 30 cm - op fietsspaden
- Haaiantanden 50 cm - op rijbaan
- Blokmarkering 50 cm
- Drempelemarkering

v2.0	22-08-2025	Tekening definitief maken	DVH
v1.0	08-08-2025	Eerste uitgave tekening	DVH
Versie	Datum	Omschrijving	Gedurende door

project

Middenweg
Nederhorst Den Berg

opdrachtgever

Gemeente Wijdemeren

onderdeel

Voorlopig ontwerp - Nieuwe situatie
Situatietekening plangebied blad 1 van 10

getekend

D. van der Heiden

gecontroleerd

N. Verhaar

status

DEFINITIEF

B Buitenhuizen 9
2965 AD Nieuwpoort
T: 0184-402296
E: info@denboercc.nl
W: www.denboercc.nl

Stantec

Hoevenstein 20b
4903 AC Oostelstouwen

0162 - 45 64 81
www.stantec.com/nl

werknr.

P2723.5

bladnr.

T51102

Legenda

Algemeen

- Perceelsgrenzen
- Werkgrens

Bestaande situatie

- Bestaande situatie o.b.v. BGT
- Bestaande situatie o.b.v. planning
- Overconstructies
- Oppervlaktewater

Nieuwe situatie

- Rijbaan, asfalt
- Fietspad, tegels 300x300x60 mm, kleur rood
- Bemverharding, grasbetontegels
- Irritien, BSS KF, Keperverband, kleur grijs
- Berm, aanvullen en inzaien
- Verhoogde berm
- OVL, 6,00 m hoog
- Geleiderail, materiaal: hout
- Containerroepselplaats, 1 container
- Containerroepselplaats, 2 containers

Markering

- Doorgetrokken streep - kleur wit - 0,10 m breed - fietspad kantmarkering - rijbaan asmarkering
- Doorgetrokken streep - kleur blauw - 0,20 m breed - rijbaan tussen dubbel doorgetrokken markering
- 1-1 markering - 0,10 m breed - rijbaan kant- en as markering l.h.v. ieritten
- 1-3 markering - 0,10 m breed - rijbaan kantmarkering
- 2,3,4,5 markering - 0,10 m breed - fietspad asmarkering
- Haaientanden 30 cm - op fietspaden
- Haaientanden 50 cm - op rijbaan
- Blokmarkering 50 cm
- Drempelmarkering

Versie

Versie	Datum	Omschrijving	DVH
v2.0	22-08-2025	Tekening definitief maken	DVH
v1.0	08-08-2025	Eerste uitgave tekening	DVH

Project

Middenweg
Nederhorst Den Berg

Opdrachtgever

Gemeente Wijdemeren

Onderdeel

Voorlopig ontwerp - Nieuwe situatie
Situatietekening plangebied blad 2 van 10

Getekend

D. van der Heiden

Gecontroleerd

N. Verhaar

Status

DEFINITIEF

Werken

P2723.5

Bladen:


T51102


DenBoer CCI
RAADT EN INGENIEURSBUREAU

Stantec


Hoewelshoek 20b
4903 AC Oosterhout

0162 - 45 64 81
www.stantec.com/nl

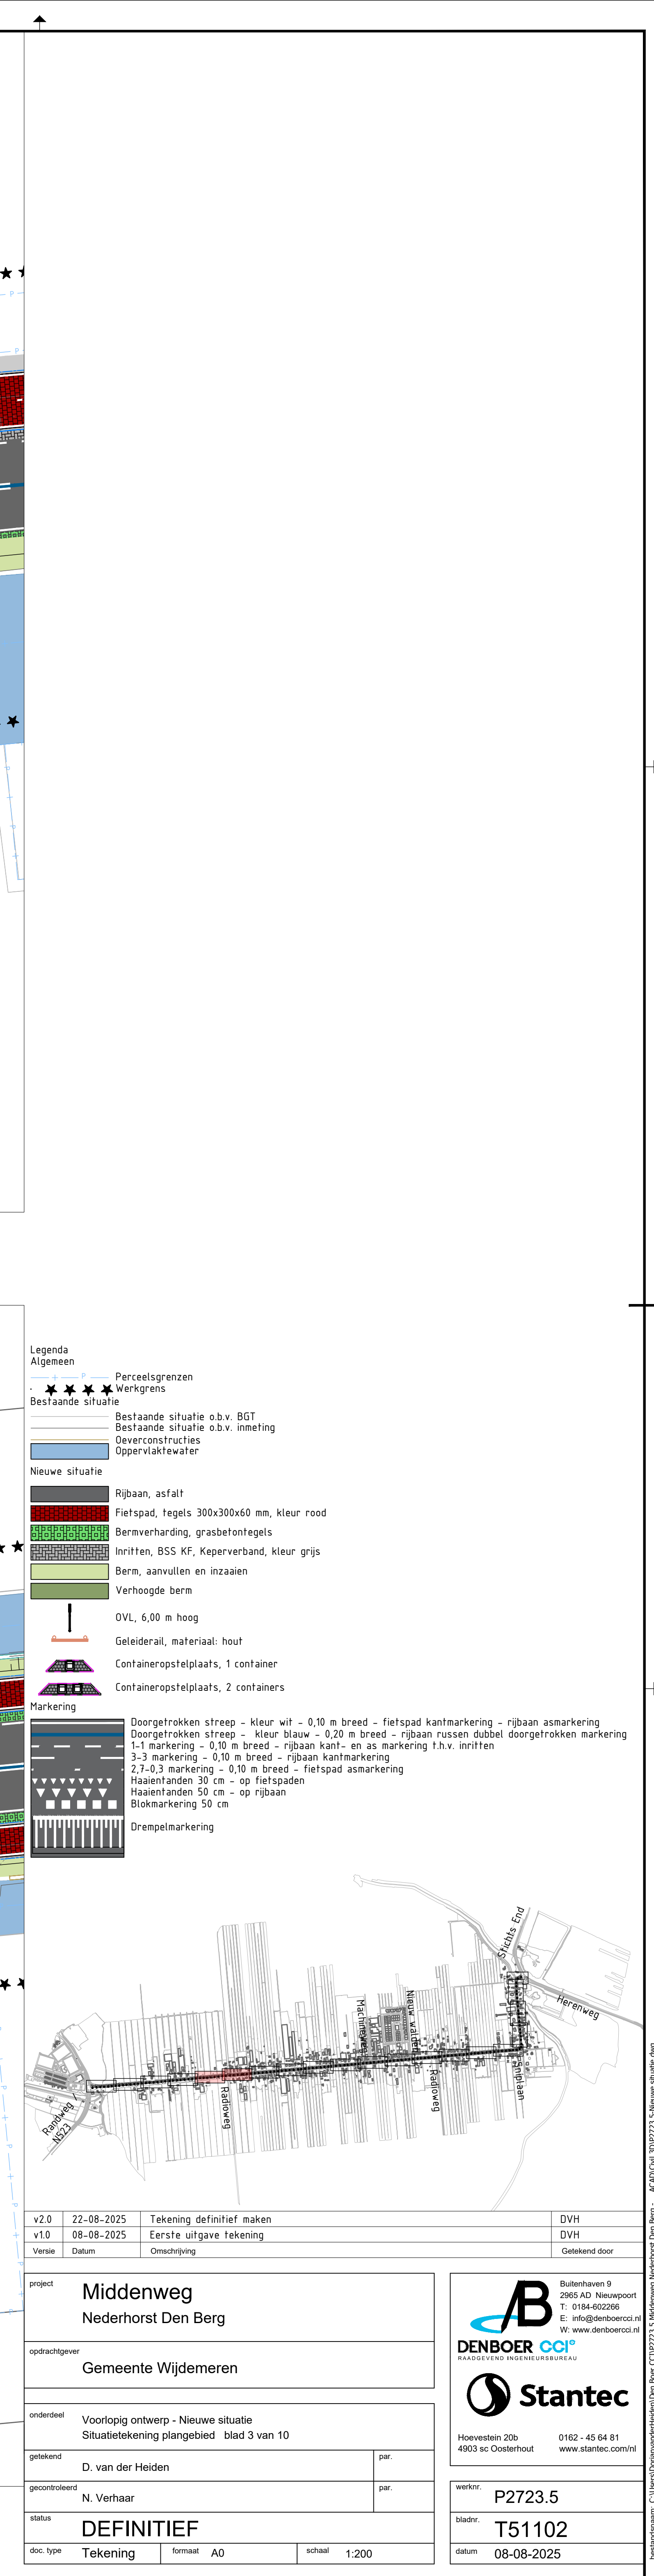

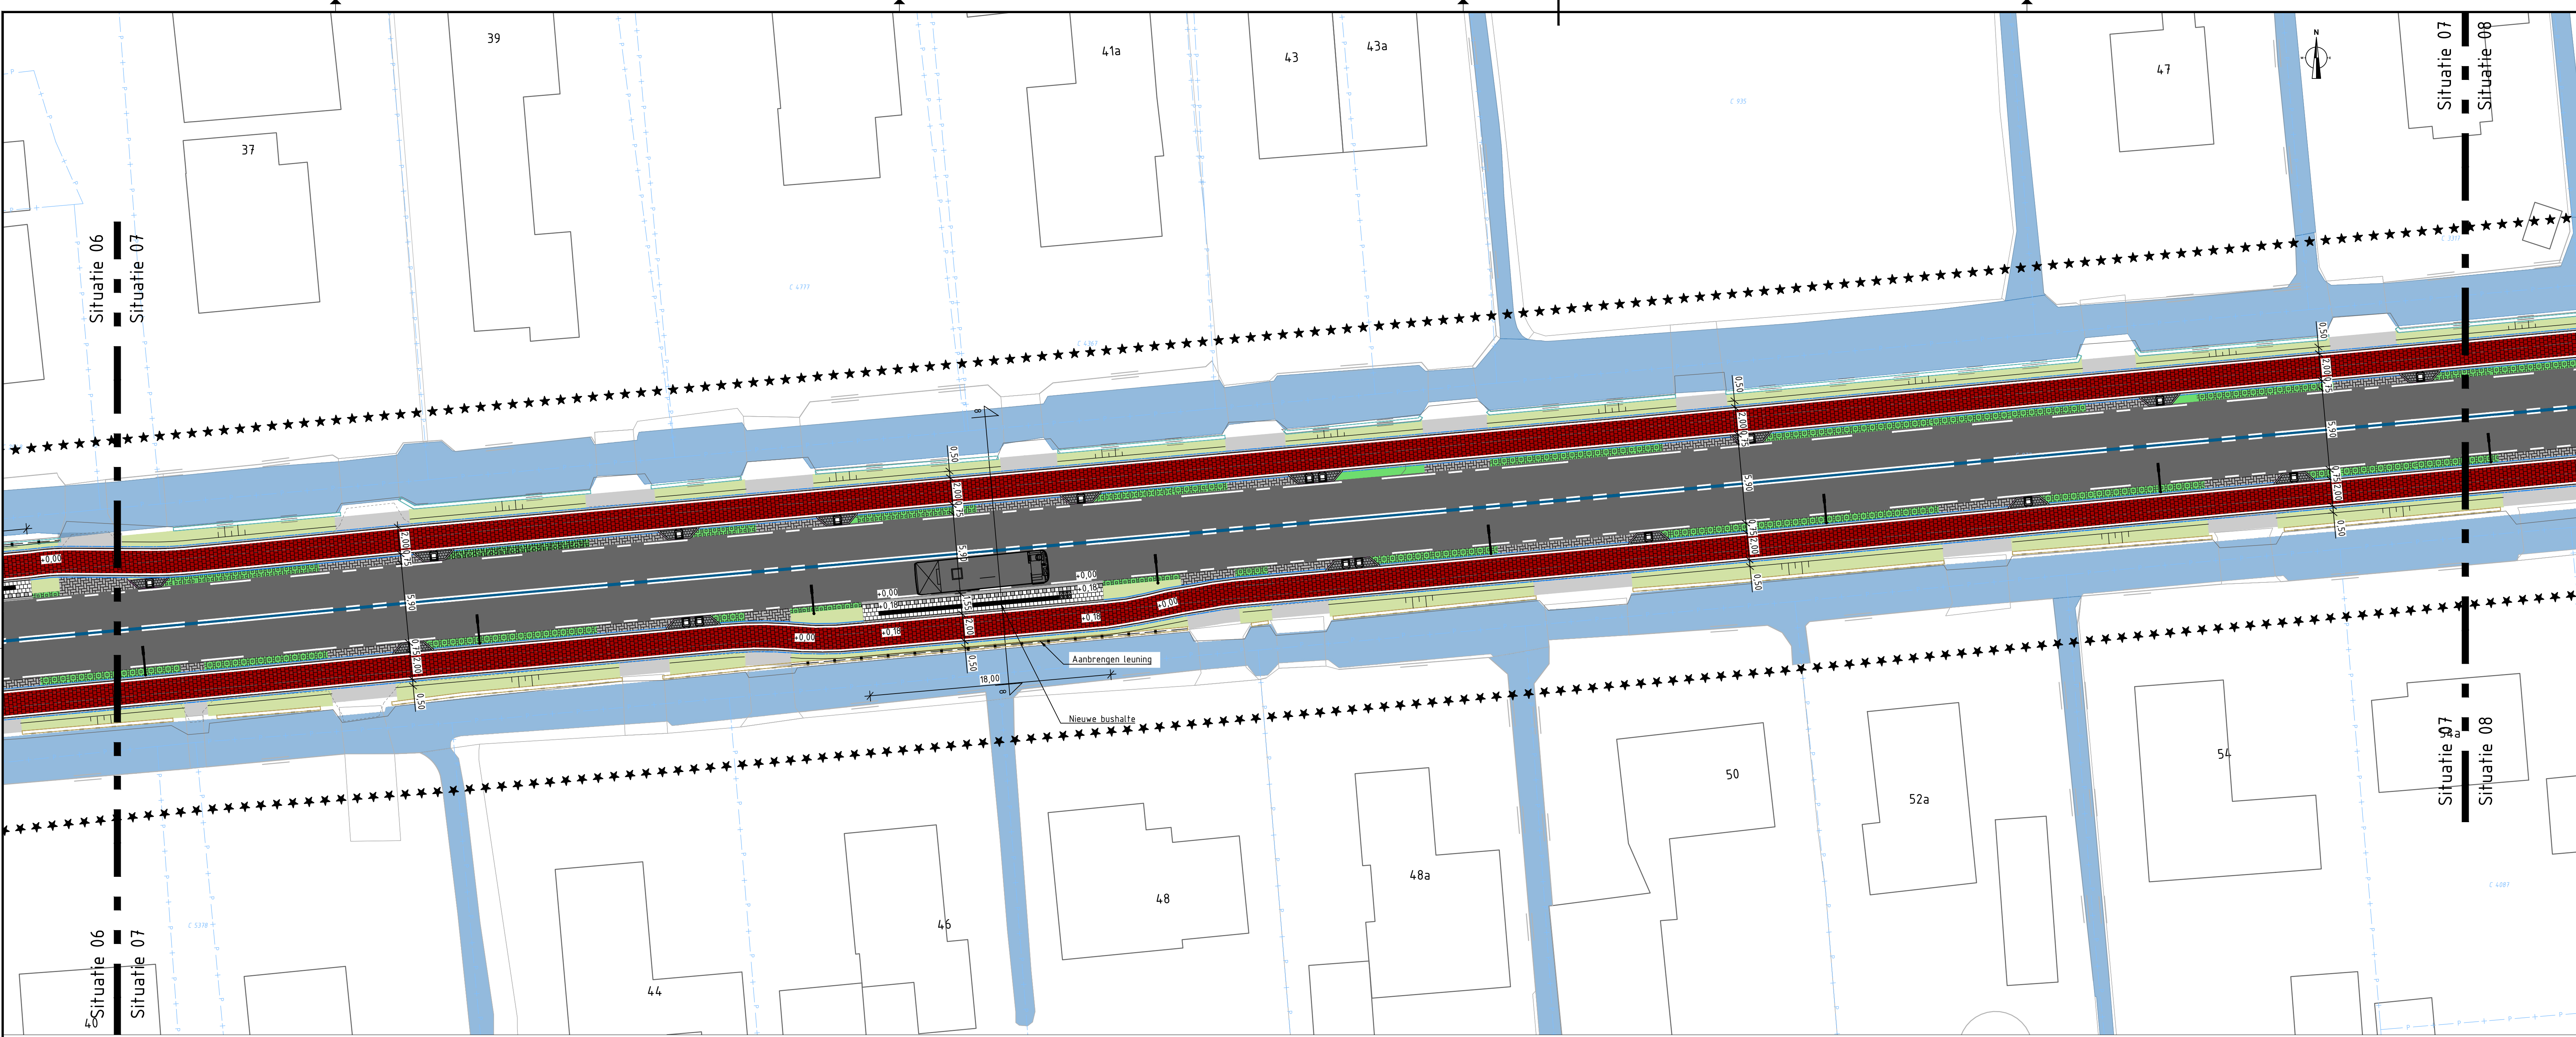

Situatie 07
SCHAAL 1 : 200

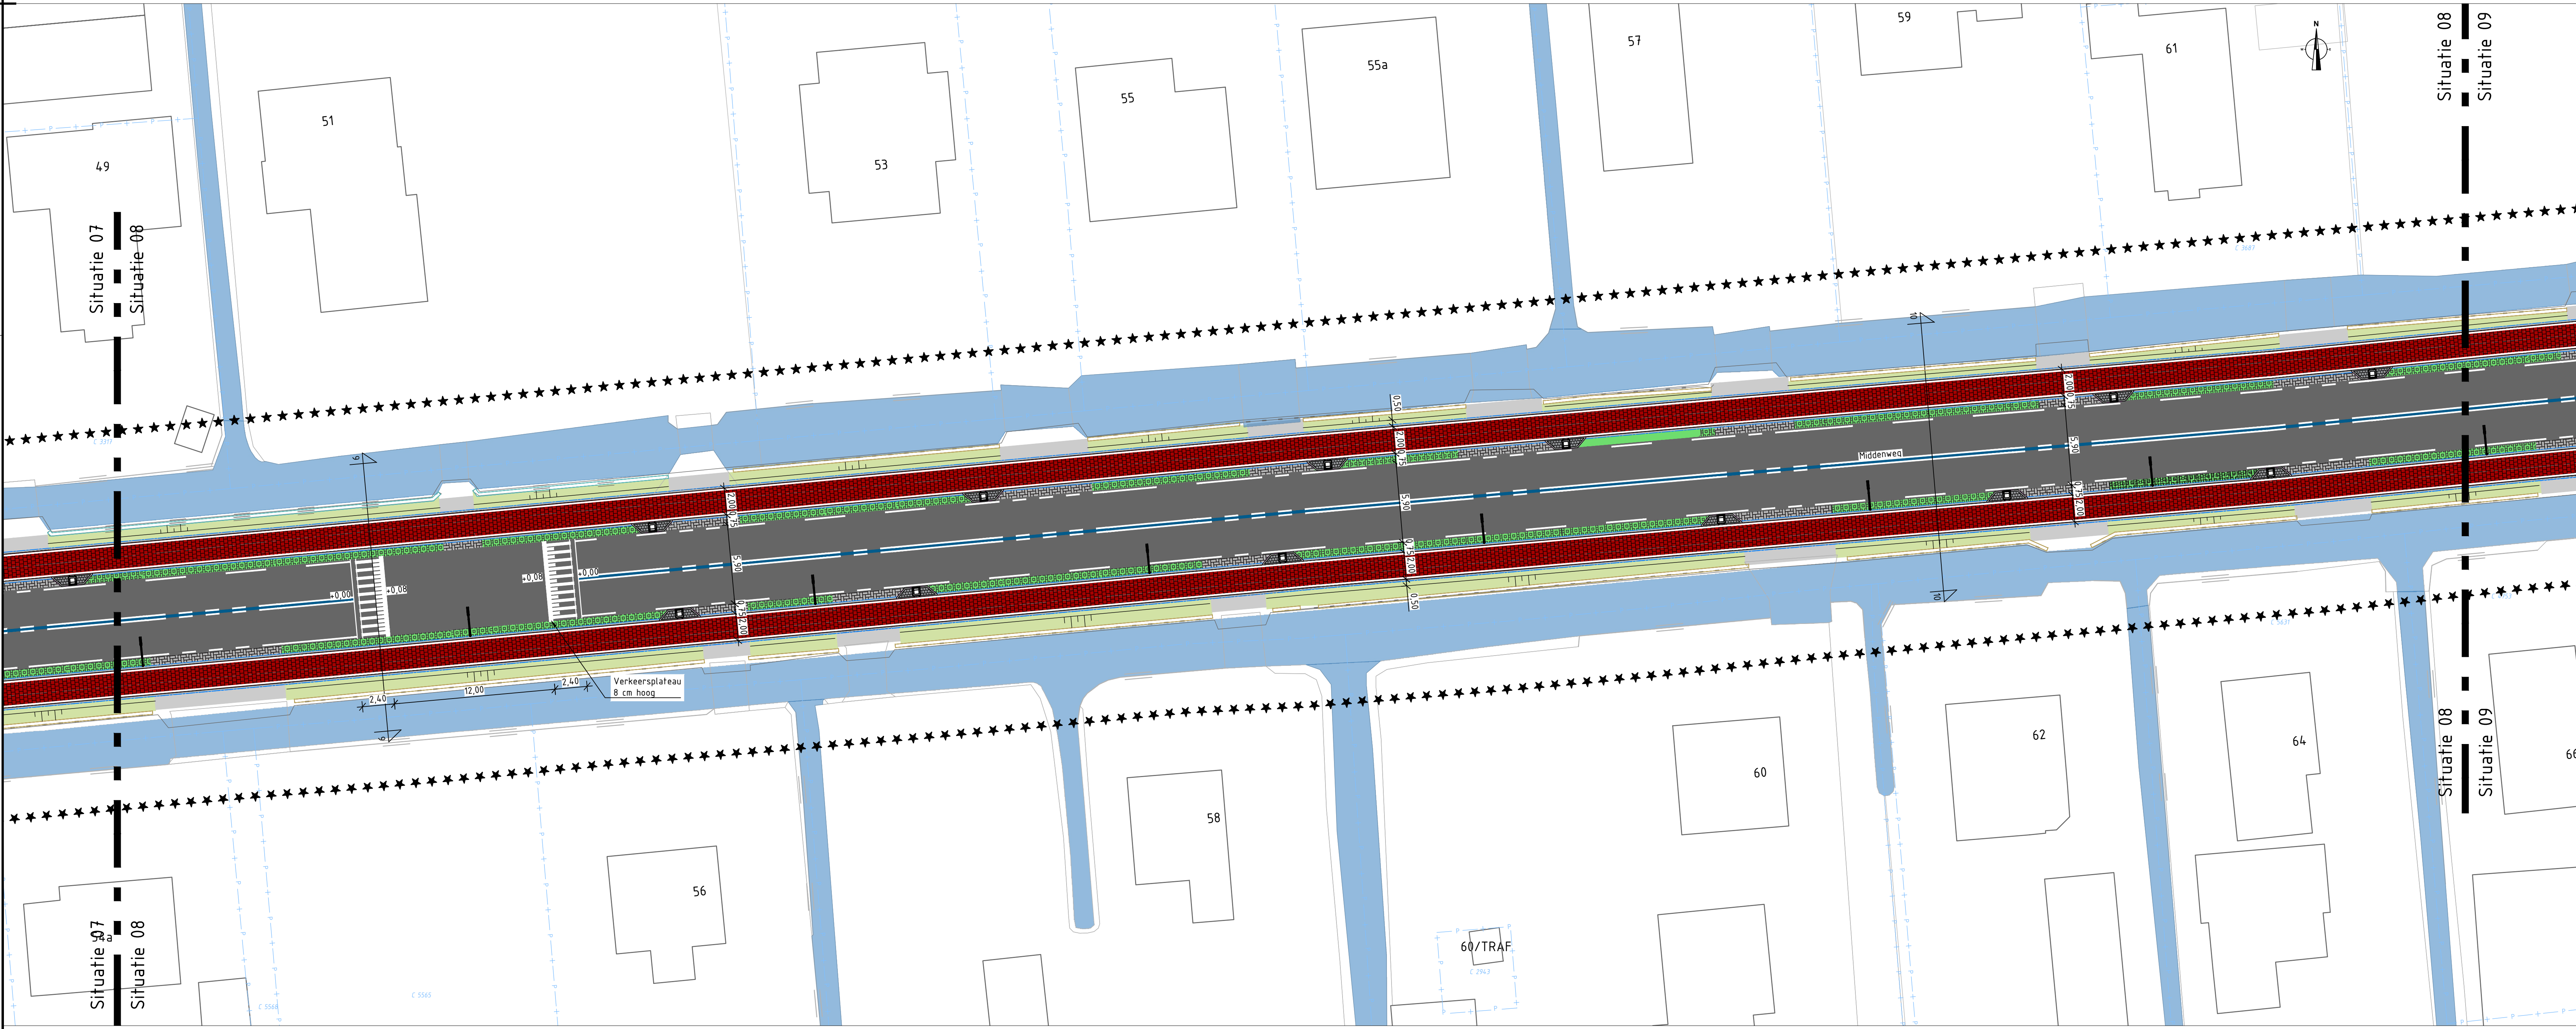

Situatie 08
SCHAAL 1 : 200

Legenda

Algemeen

- Perceelsgrenzen
- Werkgrens

Bestaande situatie

- Bestaande situatie o.b.v. BGT
- Bestaande situatie o.b.v. meting
- Overconstructies
- Oppervlaktewater

Nieuwe situatie

- Rijbaan, asfalt
- Fietspad, tegels 300x300x60 mm, kleur rood
- Bemverharding, grasbetontegels
- Inritten, BSS KF, Keperverband, kleur grijs
- Berm, aanvullen en inzaaien
- Verhoogde berm
- OVL, 6.00 m hoog
- Geliderrail, materiaal: hout
- Containeropstelplaats, 1 container
- Containeropstelplaats, 2 containers

Markering

- Doorgebroken streep - kleur wit - 0.10 m breed - fietspad kantmarkering - rijbaan asmarkering
- Doorgebroken streep - kleur blauw - 0.20 m breed - rijbaan russen dubbel doorgebroken markering
- 1-1 markering - 0.10 m breed - rijbaan kant- en as markering t.h.v. inritten
- 3-3 markering - 0.10 m breed - rijbaan kantmarkering
- 2-1-0-3 markering - 0.10 m breed - fietspad asmarkering
- Haaiantanden 30 cm - op fietspaden
- Haaiantanden 50 cm - op rijbaan
- Blotmarkering 50 cm
- Drempelmarkering

V2.0	22-08-2025	Tekening definitief maken	DVH
V1.0	08-08-2025	Eerste uitgave Tekening	DVH
Verw.	Datum	Omschrijving	Gekend door

project	Middenweg Nederhorst Den Berg		
opdrachtgever	Gemeente Wijdemeren		
ontwerper	Voorlopig ontwerp - Nieuwe situatie Situatietekening plangebied blad 4 van 10		
gekeurd	D. van der Heiden	per	
gecontroleerd	N. Verhaar	per	
status	DEFINITIEF		
doc. type	Tekening	formaat	A0
		schaal	1:200

DENBOER CCI
RAADGEVEND INGENIEURSBUREAU


Stantec

Butterlaan 9
2065 AD Nieuwpoort
T: 0184 602266
E: info@denboercci.nl
W: www.denboercci.nl


Hoevensteijn 20b
4903 AC Oosterhout
www.stantec.com/nl

0162 - 45 64 81
www.stantec.com/nl

werknr.	P2723.5
bladnr.	T51102
datum	08-08-2025

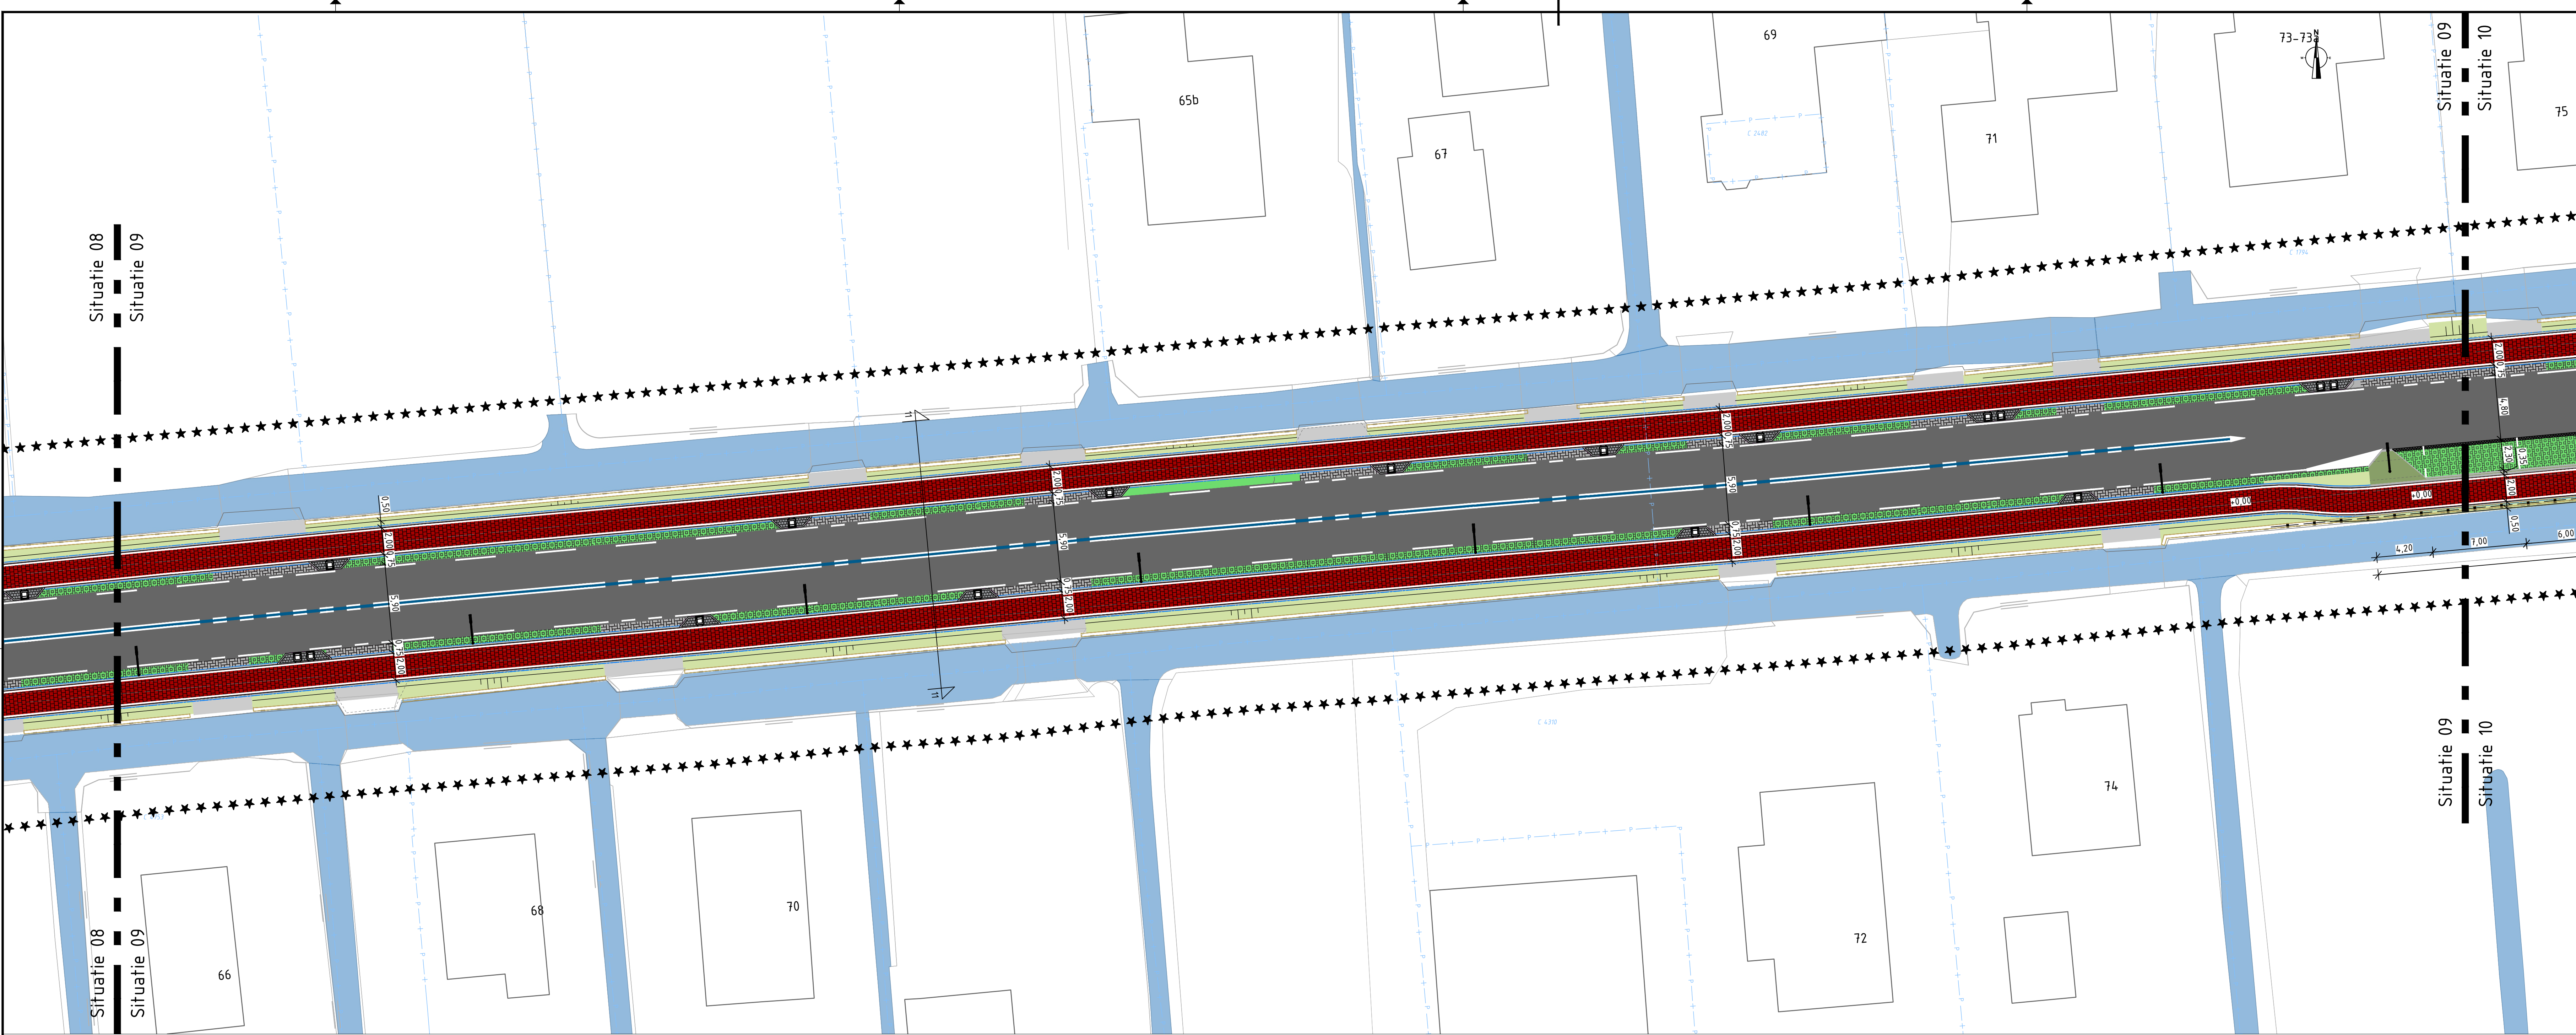

Situatie 09
SCHAAL 1 : 200

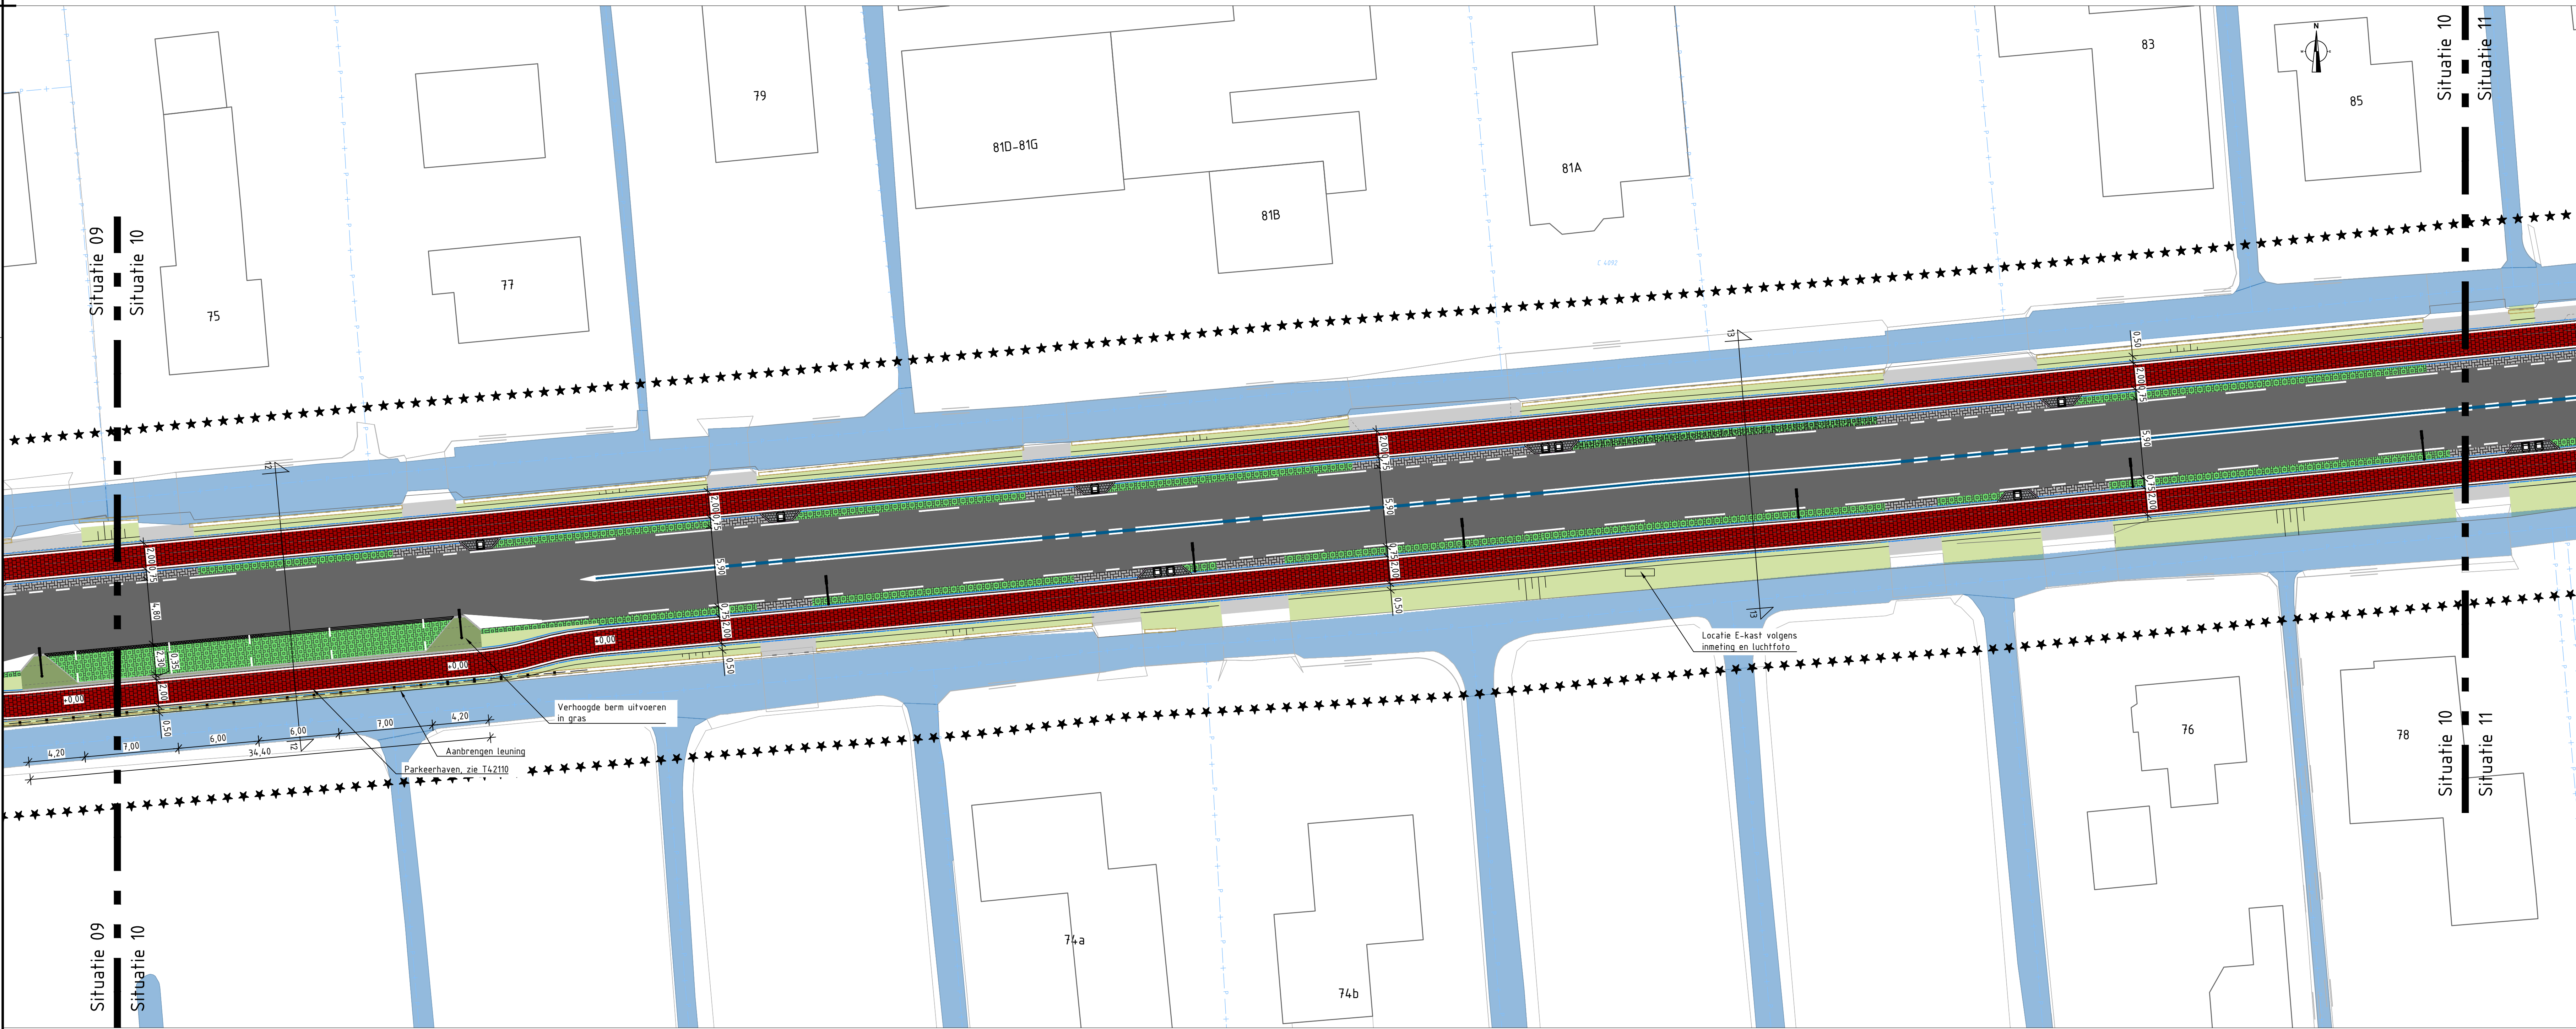

Situatie 10
SCHAAL 1 : 200

Legenda

Algemeen

- Perceelsgrenzen
- Werkgrens

Bestaande situatie

- Bestaande situatie o.b.v. BGT
- Bestaande situatie o.b.v. meting
- Overstromingslijnen
- Oppervlaktewater

Nieuwe situatie

- Rijbaan, asfalt
- Fietspad, tegels 300x300x60 mm, kleur rood
- Bermverharding, grasbetontegels
- Inritten, BSS KF, Keperverband, kleur grijs
- Berm, aanvullen en inzaaien
- Verhoogde berm
- OVL 6,00 m hoog
- Geliderrail, materiaal: hout
- Containeropstelplaats, 1 container
- Containeropstelplaats, 2 containers

Markering

- Doorgebroken streep - kleur wit - 0,10 m breed - fietspad kantmarkering - rijbaan asmarkering
- Doorgebroken streep - kleur blauw - 0,20 m breed - rijbaan russen dubbel doorgebroken markering
- 1-1 markering - 0,10 m breed - rijbaan kant- en as markering t.h.v. inritten
- 3-3 markering - 0,10 m breed - rijbaan kantmarkering
- 2-7-0-3 markering - 0,10 m breed - fietspad asmarkering
- Haaiantanden 30 cm - op fietspaden
- Haaiantanden 50 cm - op rijbaan
- Blokmarkering 50 cm
- Drempelmarkering

V2.0	22-08-2025	Tekening definitief maken	DVH
V1.0	08-08-2025	Eerste uitgave Tekening	DVH
Verz.	Datum	Omschrijving	Gekend door

project **Middenweg**
Nederhorst Den Berg

opdrachtgever **Gemeente Wijdemeren**

ontwerper **Voorlopig ontwerp - Nieuwe situatie**
Situatietekening plangebied blad 5 van 10

geleend **D. van der Heiden**

gecontroleerd **N. Verhaar**

status **DEFINITIEF**

doc. type **Tekening** | formaat **A0** | schaal **1:200**


DENBOER CCI
RAADGEVEND INGENIEURSBUREAU

Stantec


Buizenhaven 9
2065 AD Nieuwpoort
T: 0184 602066
E: info@denboercci.nl
W: www.denboercci.nl

Horevanden 20b
4903 AC Oosterhout
0162 - 45 64 81
www.stantec.com/nl

werknr. **P2723.5**
bladnr. **T51102**
datum **08-08-2025**

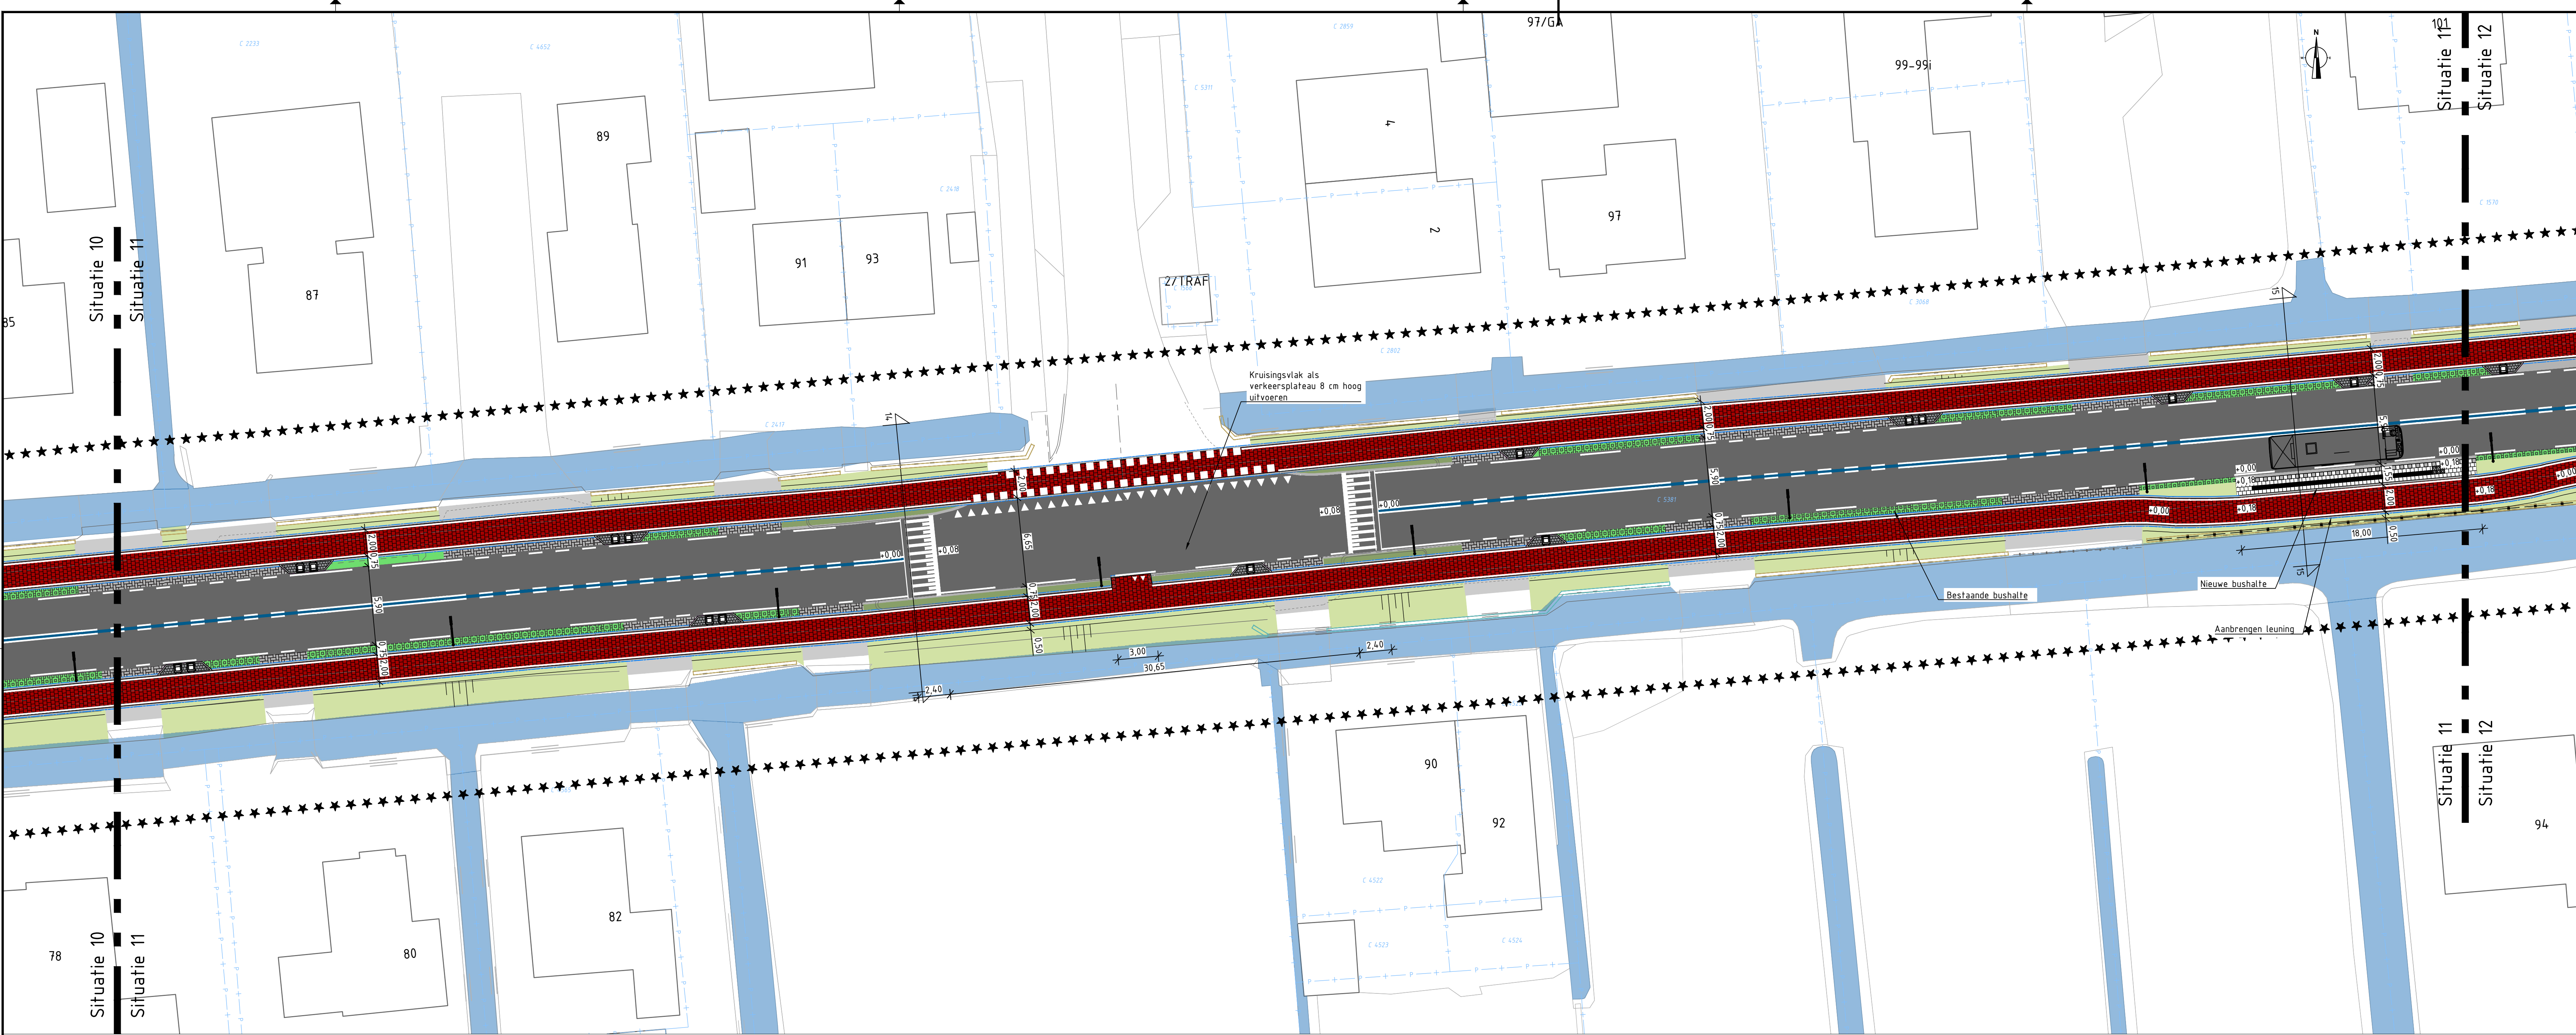

Situatie 11
SCHAAL 1 : 200

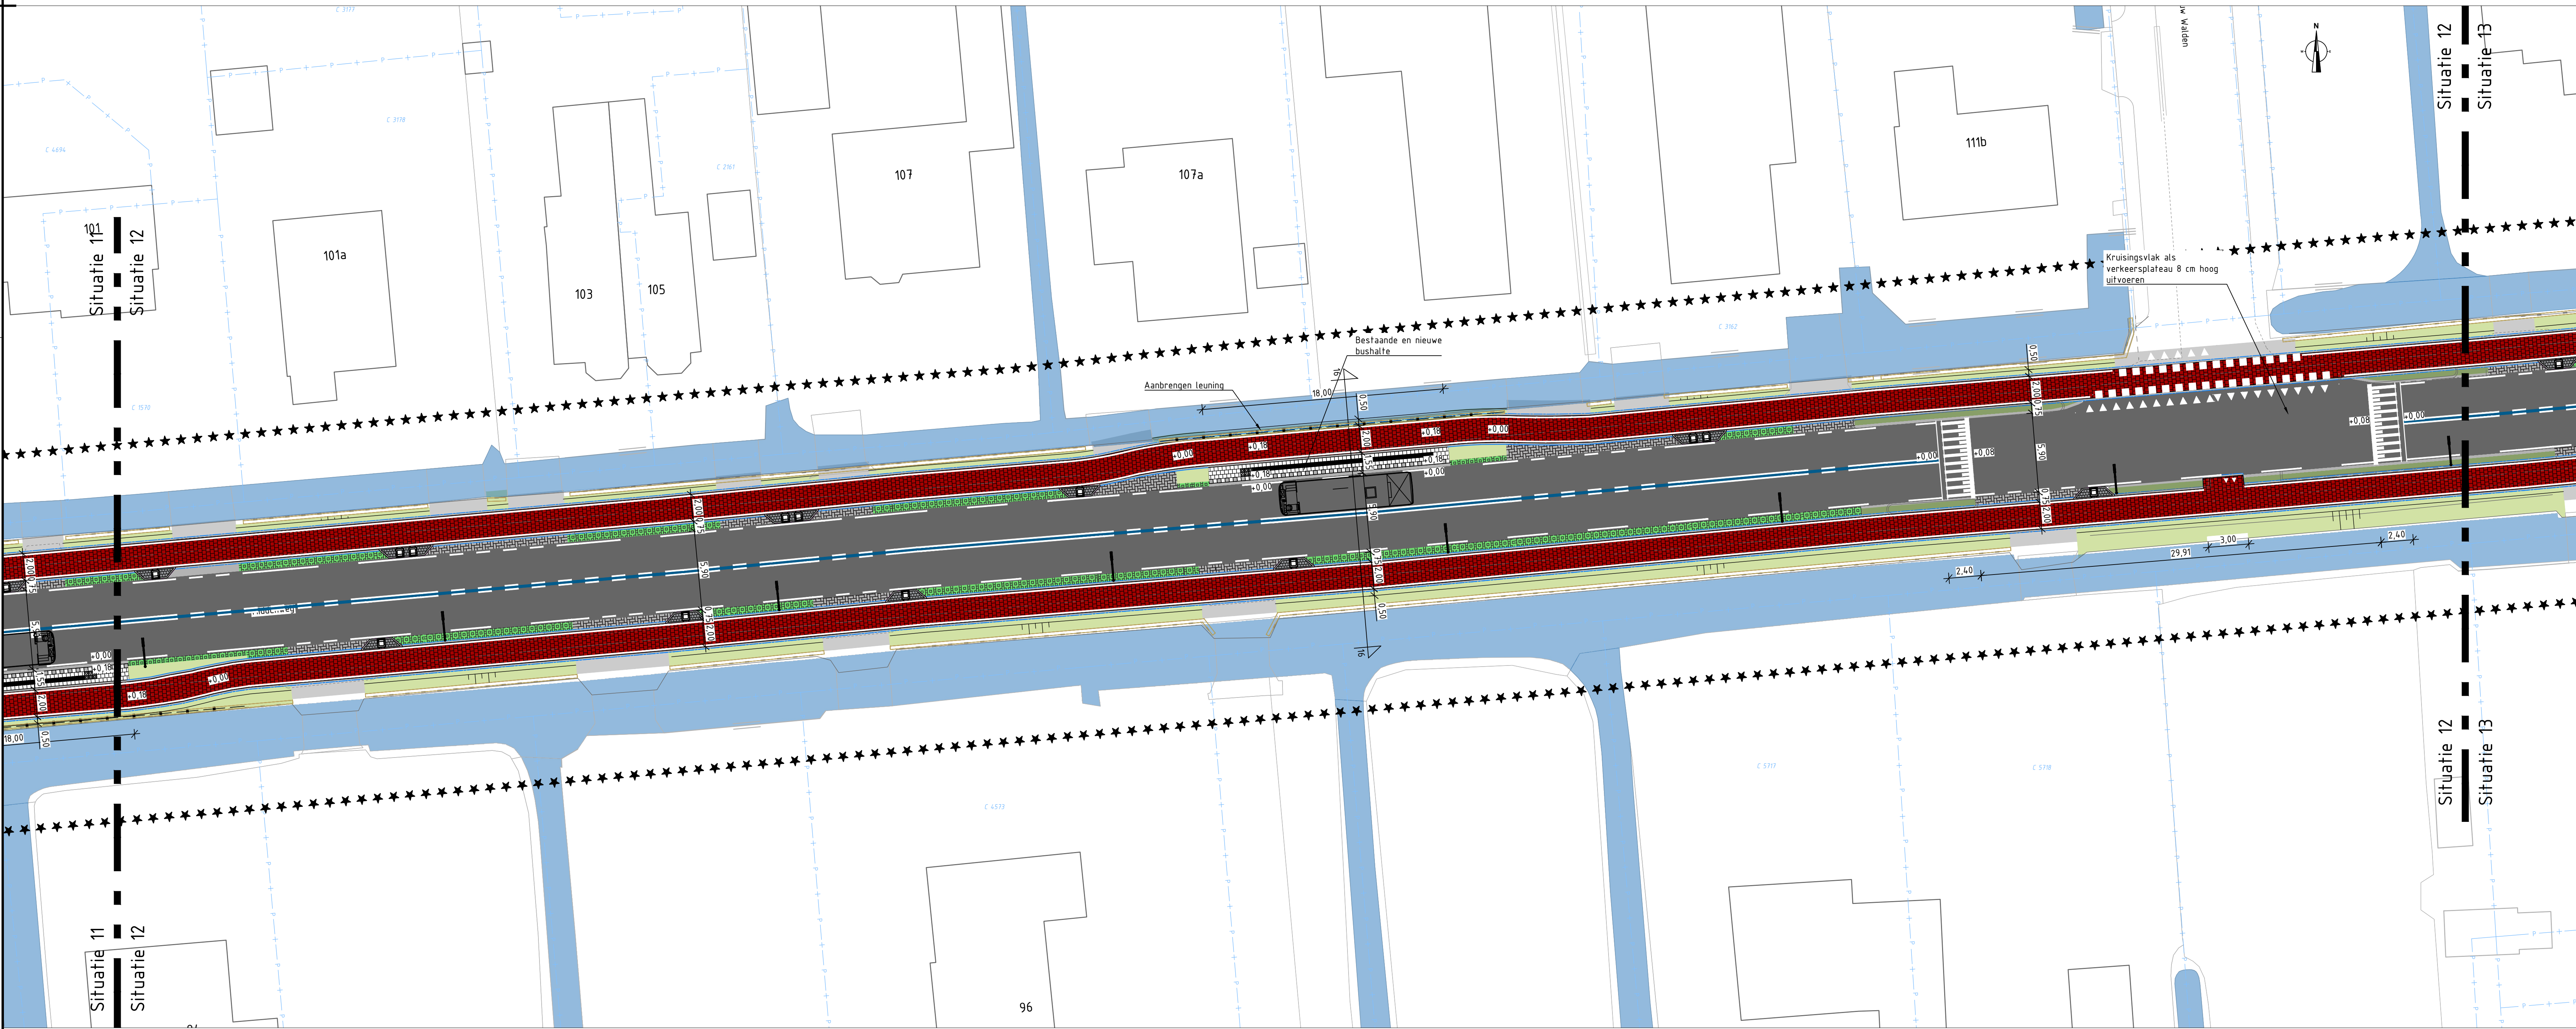

Situatie 12
SCHAAL 1 : 200

Legenda

Algemeen

- Perceelsgrenzen
- Werkgrens

Bestaande situatie


- Bestaande situatie o.b.v. BGT
- Bestaande situatie o.b.v. meting
- Overconstructies
- Oppervlaktewater

Nieuwe situatie


- Rijbaan, asfalt
- Fietspad, tegels 300x300x60 mm, kleur rood
- Bemverharding, grasbetontegels
- Inritten, BSS KF, Keperverband, kleur grijs
- Berm, aanvullen en inzaaien
- Verhoogde berm
- OVL 6,00 m hoog
- Geliderrail, materiaal: hout
- Containeropstelplaats, 1 container
- Containeropstelplaats, 2 containers

Markering


- Doorgebroken streep - kleur wit - 0,10 m breed - fietspad kantmarkering - rijbaan asmarkering
- Doorgebroken streep - kleur blauw - 0,20 m breed - rijbaan dubbel doorgebroken markering
- 1-1 markering - 0,10 m breed - rijbaan kant- en as markering t.h.v. inritten
- 3-3 markering - 0,10 m breed - rijbaan kantmarkering
- 2-1-0-3 markering - 0,10 m breed - fietspad asmarkering
- Haaielanden 30 cm - op fietspaden
- Haaielanden 50 cm - op rijbaan
- Blokmarkering 50 cm
- Drempelmarkering

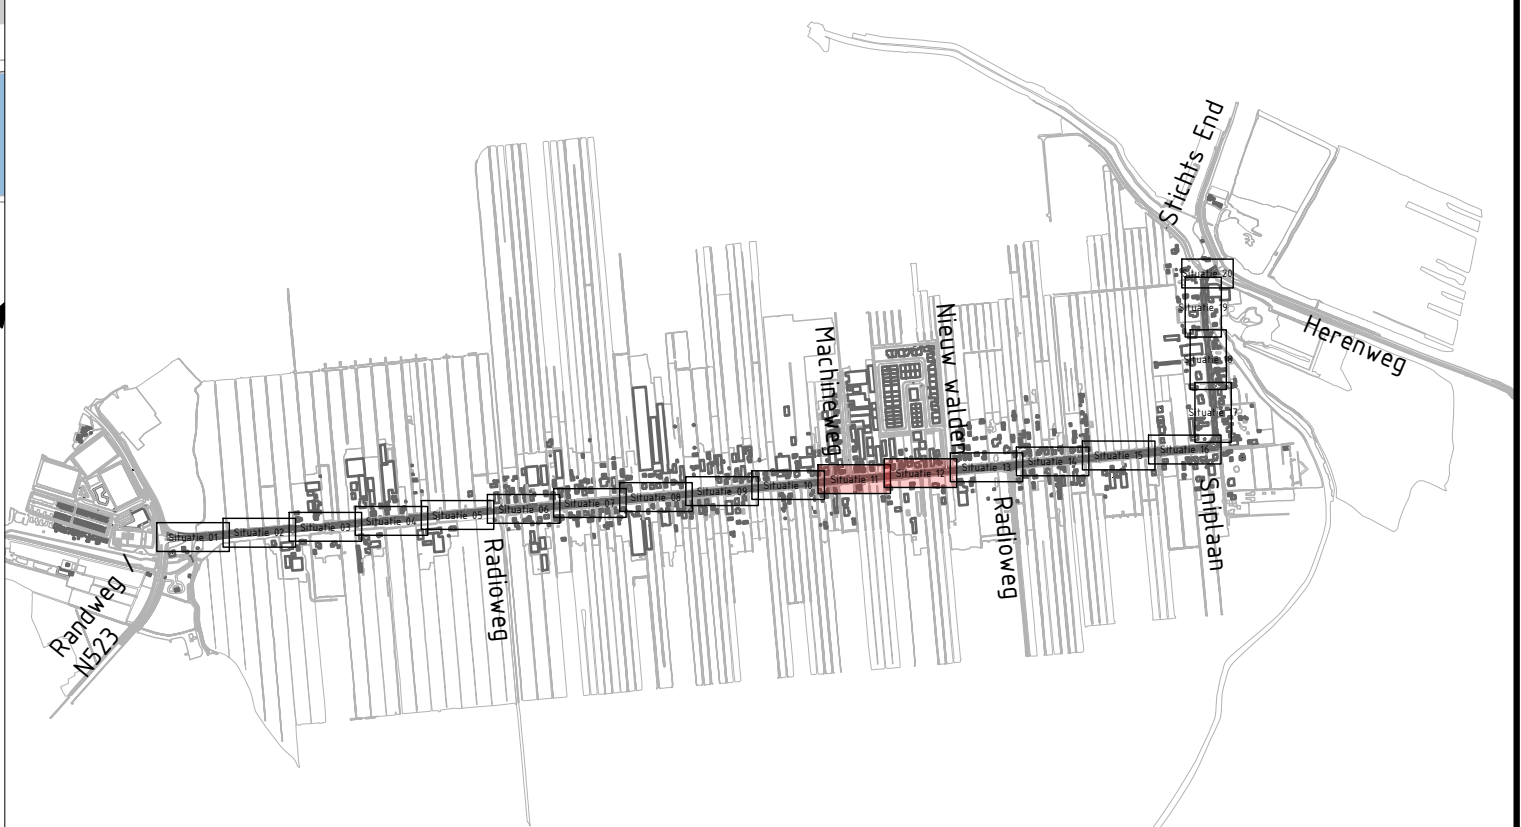

v2.0	22-08-2025	Tekening definitief maken	DVH
v1.0	08-08-2025	Eerste uitgave Tekening	DVH
Verwij.	Datum	Omschrijving	Geschied door
project	Middenweg Nederhorst Den Berg		
opdrachtgever	Gemeente Wijdemeren		
ontwerper	Voorlopig ontwerp - Nieuwe situatie Situatietekening plangebied blad 6 van 10		
gekeurd	D. van der Heiden	per	
gecontroleerd	N. Verhaar	per	
status	DEFINITIEF		
doc. type	Tekening	formaat	A0
		schaal	1:200
project		Buitenhuizen 9 2065 AD Nieuwpoort T: 0184 602266 E: info@denboerccip.nl W: www.denboerccip.nl	
onderdeel		Stantec Hoevenstein 20b 4903 AC Oosterhout 0162 - 45 64 61 www.stantec.com/nl	
bladnr.		P2723.5 T51102	
datum		08-08-2025	

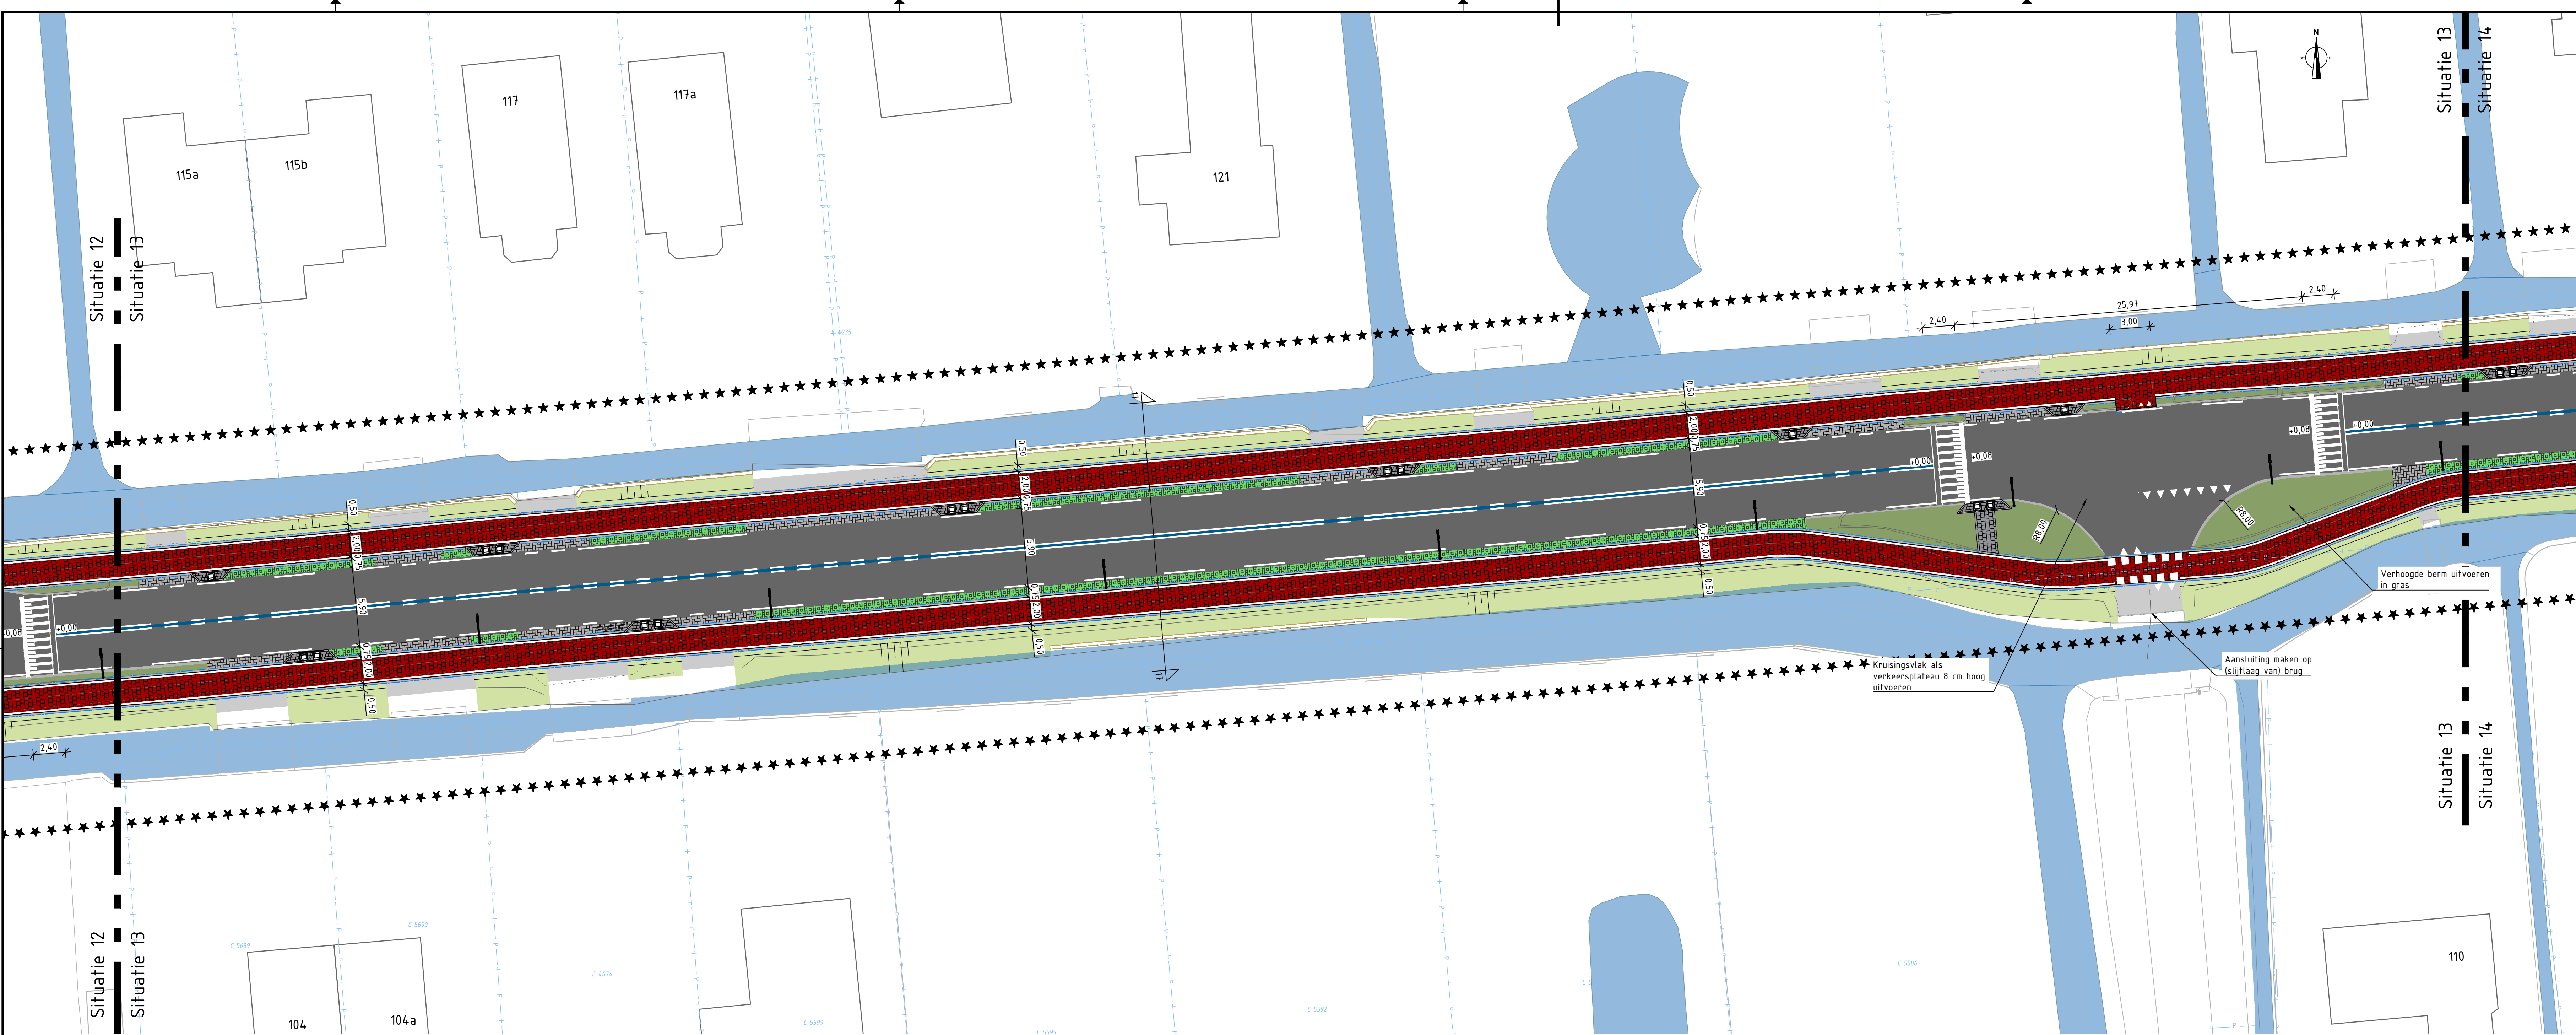

Situatie 13
SCHAAL 1 : 200

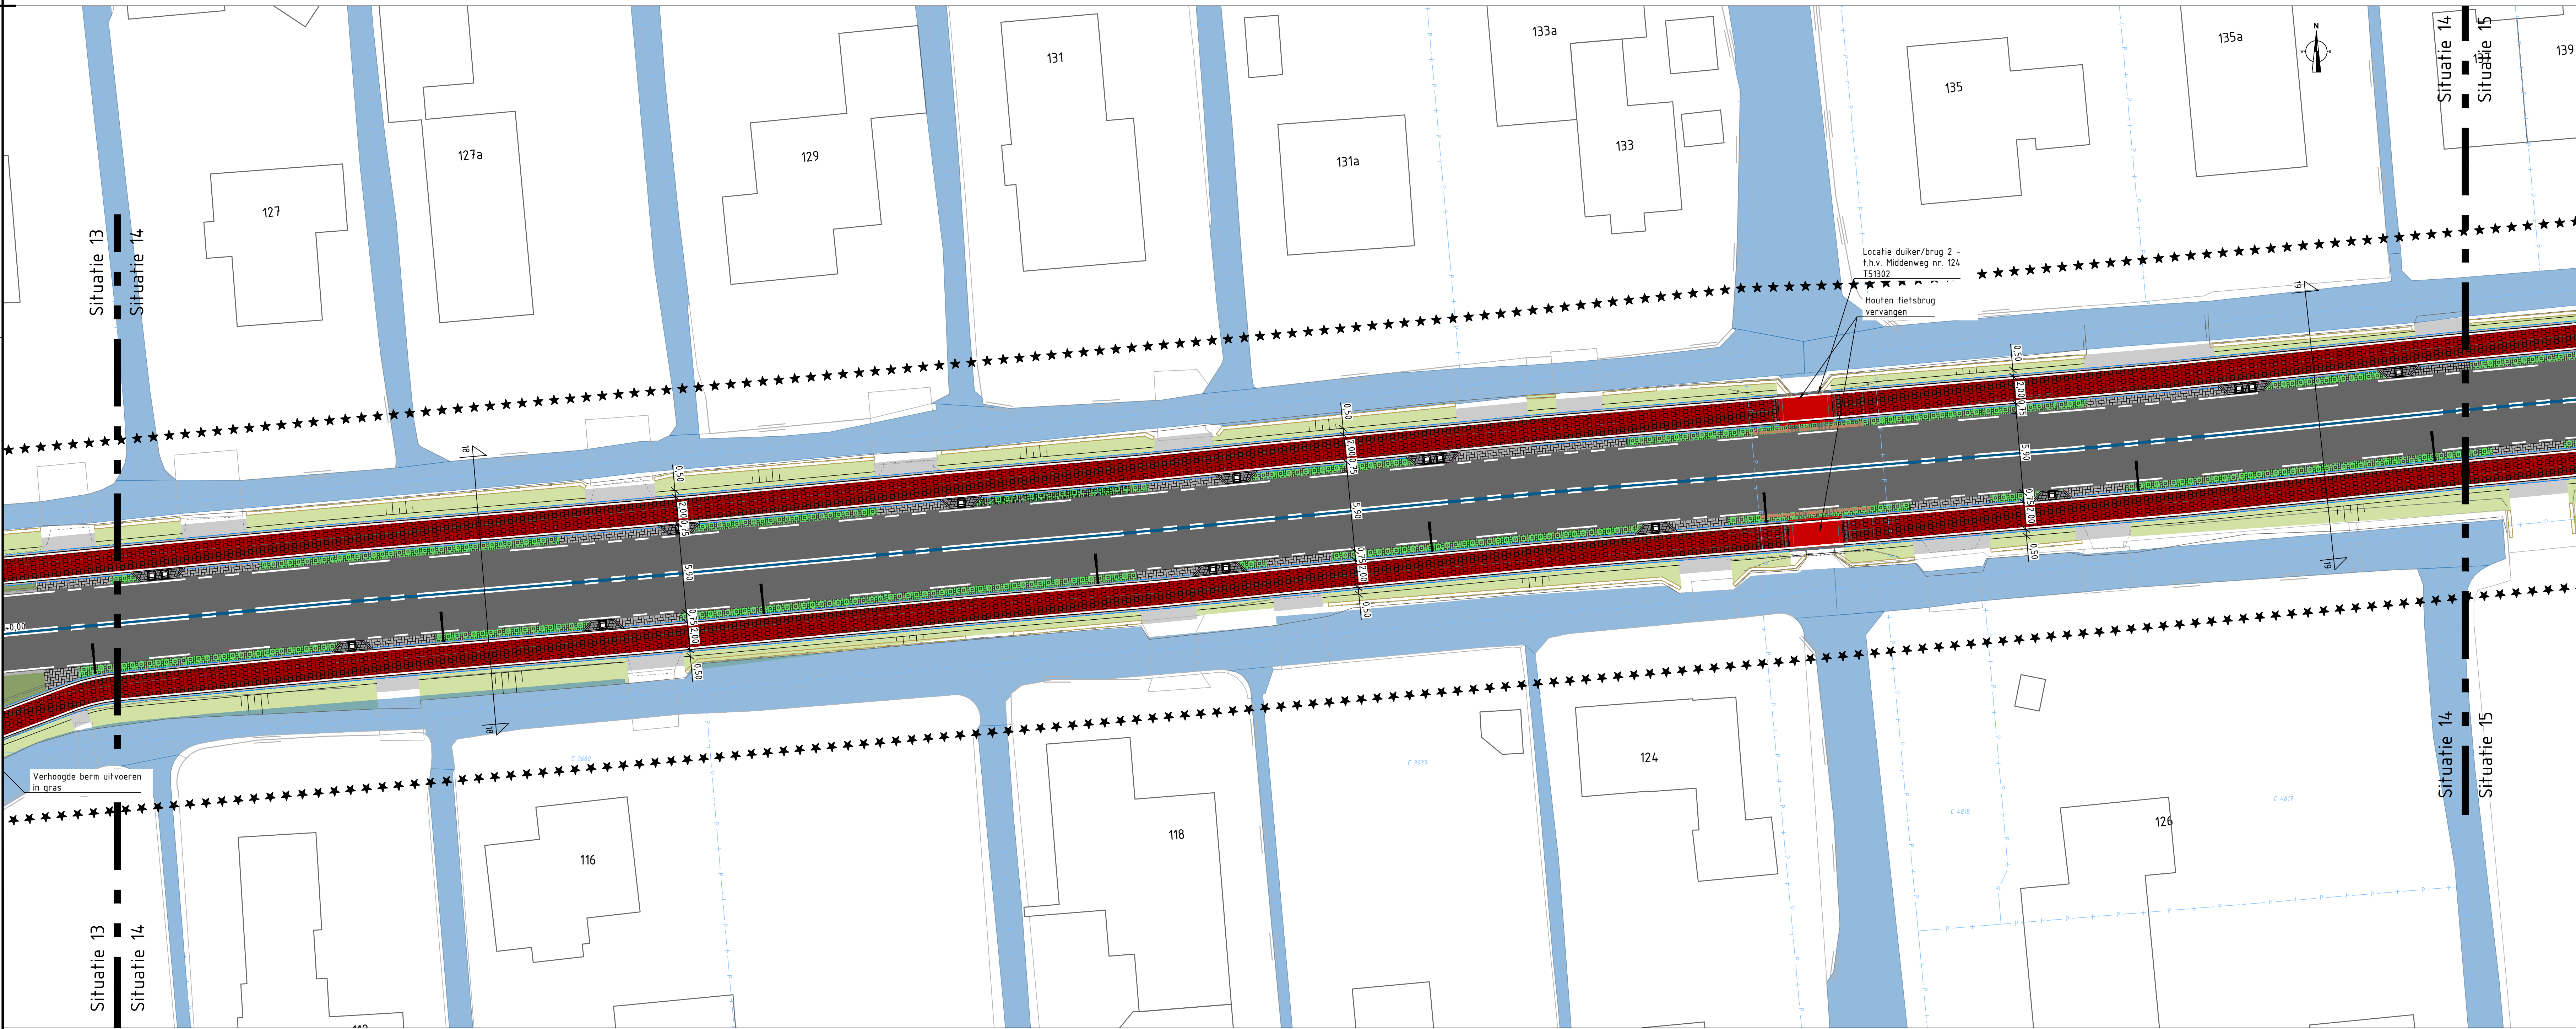

Situatie 14
SCHAAL 1 : 200

Legenda

Algemeen

- Perceelsgrenzen
- Werkgrens

Bestaande situatie


- Bestaande situatie o.b.v. BGT
- Bestaande situatie o.b.v. meting
- Overconstructies
- Oppervlaktewater

Nieuwe situatie

- Rijbaan, asfalt
- Fietspad, tegels 300x300x60 mm, kleur rood
- Bermverharding, grasbetontegels
- Inritten, BSS KF, Keperverband, kleur grijs
- Berm, aanvullen en inzaaien
- Verhoogde berm
- OVL 6.00 m hoog
- Geliderrail, materiaal: hout
- Containeropstelplaats, 1 container
- Containeropstelplaats, 2 containers

Markering

- Doorgebroken streep - kleur wit - 0.10 m breed - fietspad kantmarkering - rijbaan asmarkering
- Doorgebroken streep - kleur blauw - 0.20 m breed - rijbaan russen dubbel doorgebroken markering
- 1-1 markering - 0.10 m breed - rijbaan kant- en as markering t.h.v. inritten
- 3-3 markering - 0.10 m breed - rijbaan kantmarkering
- 2-7-0-3 markering - 0.10 m breed - fietspad asmarkering
- Haaiertanden 50 cm - op fietspaden
- Haaiertanden 50 cm - op rijbaan
- Blokmarkering 50 cm
- Drempelmarkering

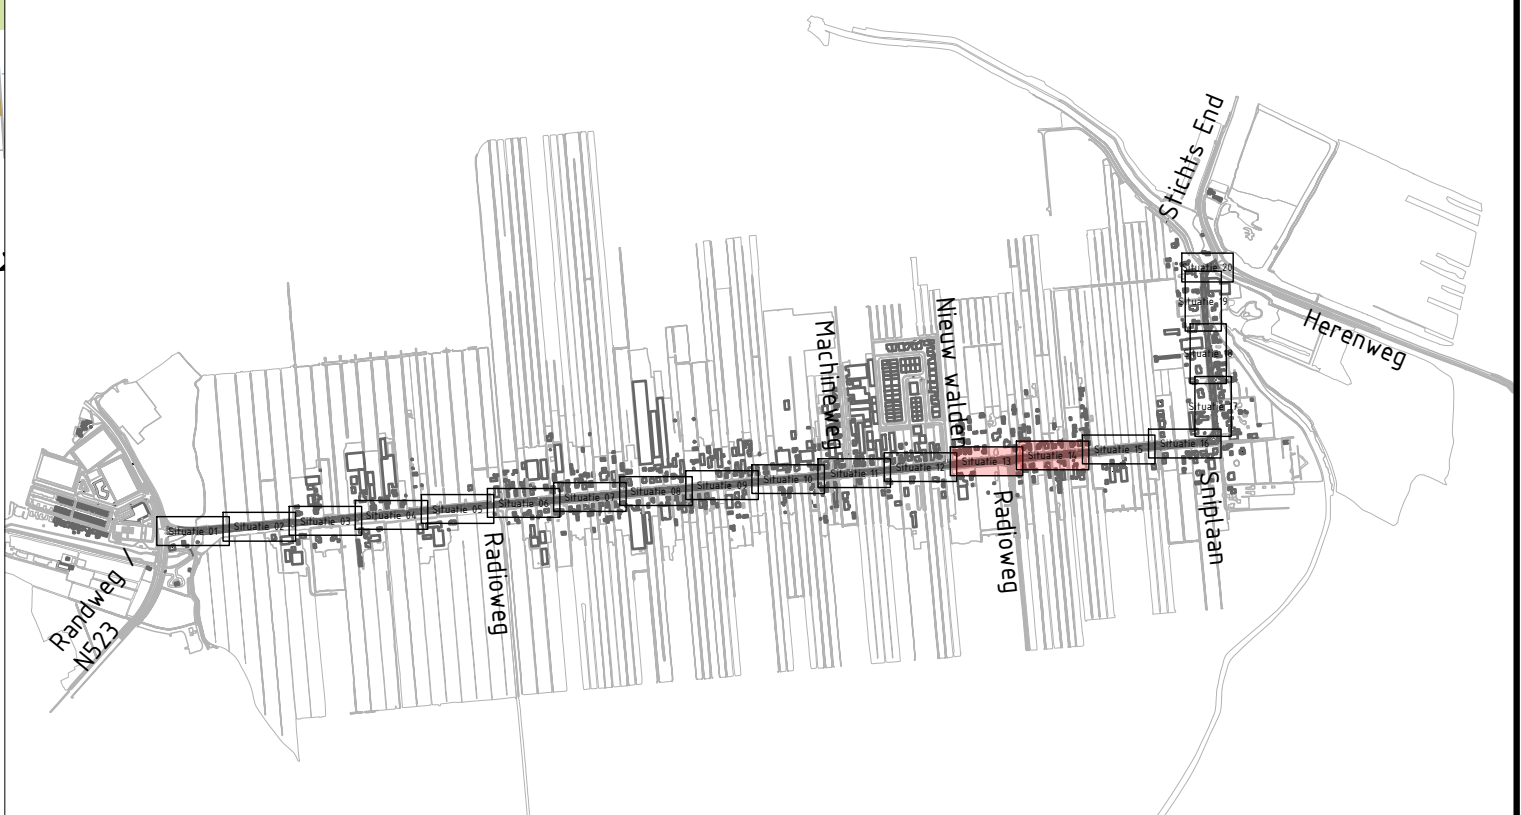

v2.0	22-08-2025	Tekening definitief maken	DVH
v1.0	08-08-2025	Eerste uitgave Tekening	DVH
Verw.	Datum	Omschrijving	Gekend door
project	Middenweg Nederhorst Den Berg		
opdrachtgever	Gemeente Wijdemeren		
ontwerper	Voorlopig ontwerp - Nieuwe situatie Situatietekening plangebied blad 7 van 10		
gekeurd	D. van der Heiden	per	
gecontroleerd	N. Verhaar	per	
status	DEFINITIEF		
doc. type	Tekening	formaat	A0
		schaal	1:200
werknr.	P2723.5		
bladnr.	T51102		
datum	08-08-2025		


DENBOER CCI
RAADGEVEND INGENIEURSBUREAU

Stantec


Buitenhaven 9
2065 AD Nieuwpoort
T: 0184 602066
E: info@denboercci.nl
W: www.denboercci.nl

Hoevenste 20b
4005 AC Oosterhout
www.stantec.com/nl

0162 - 45 64 81
www.stantec.com/nl

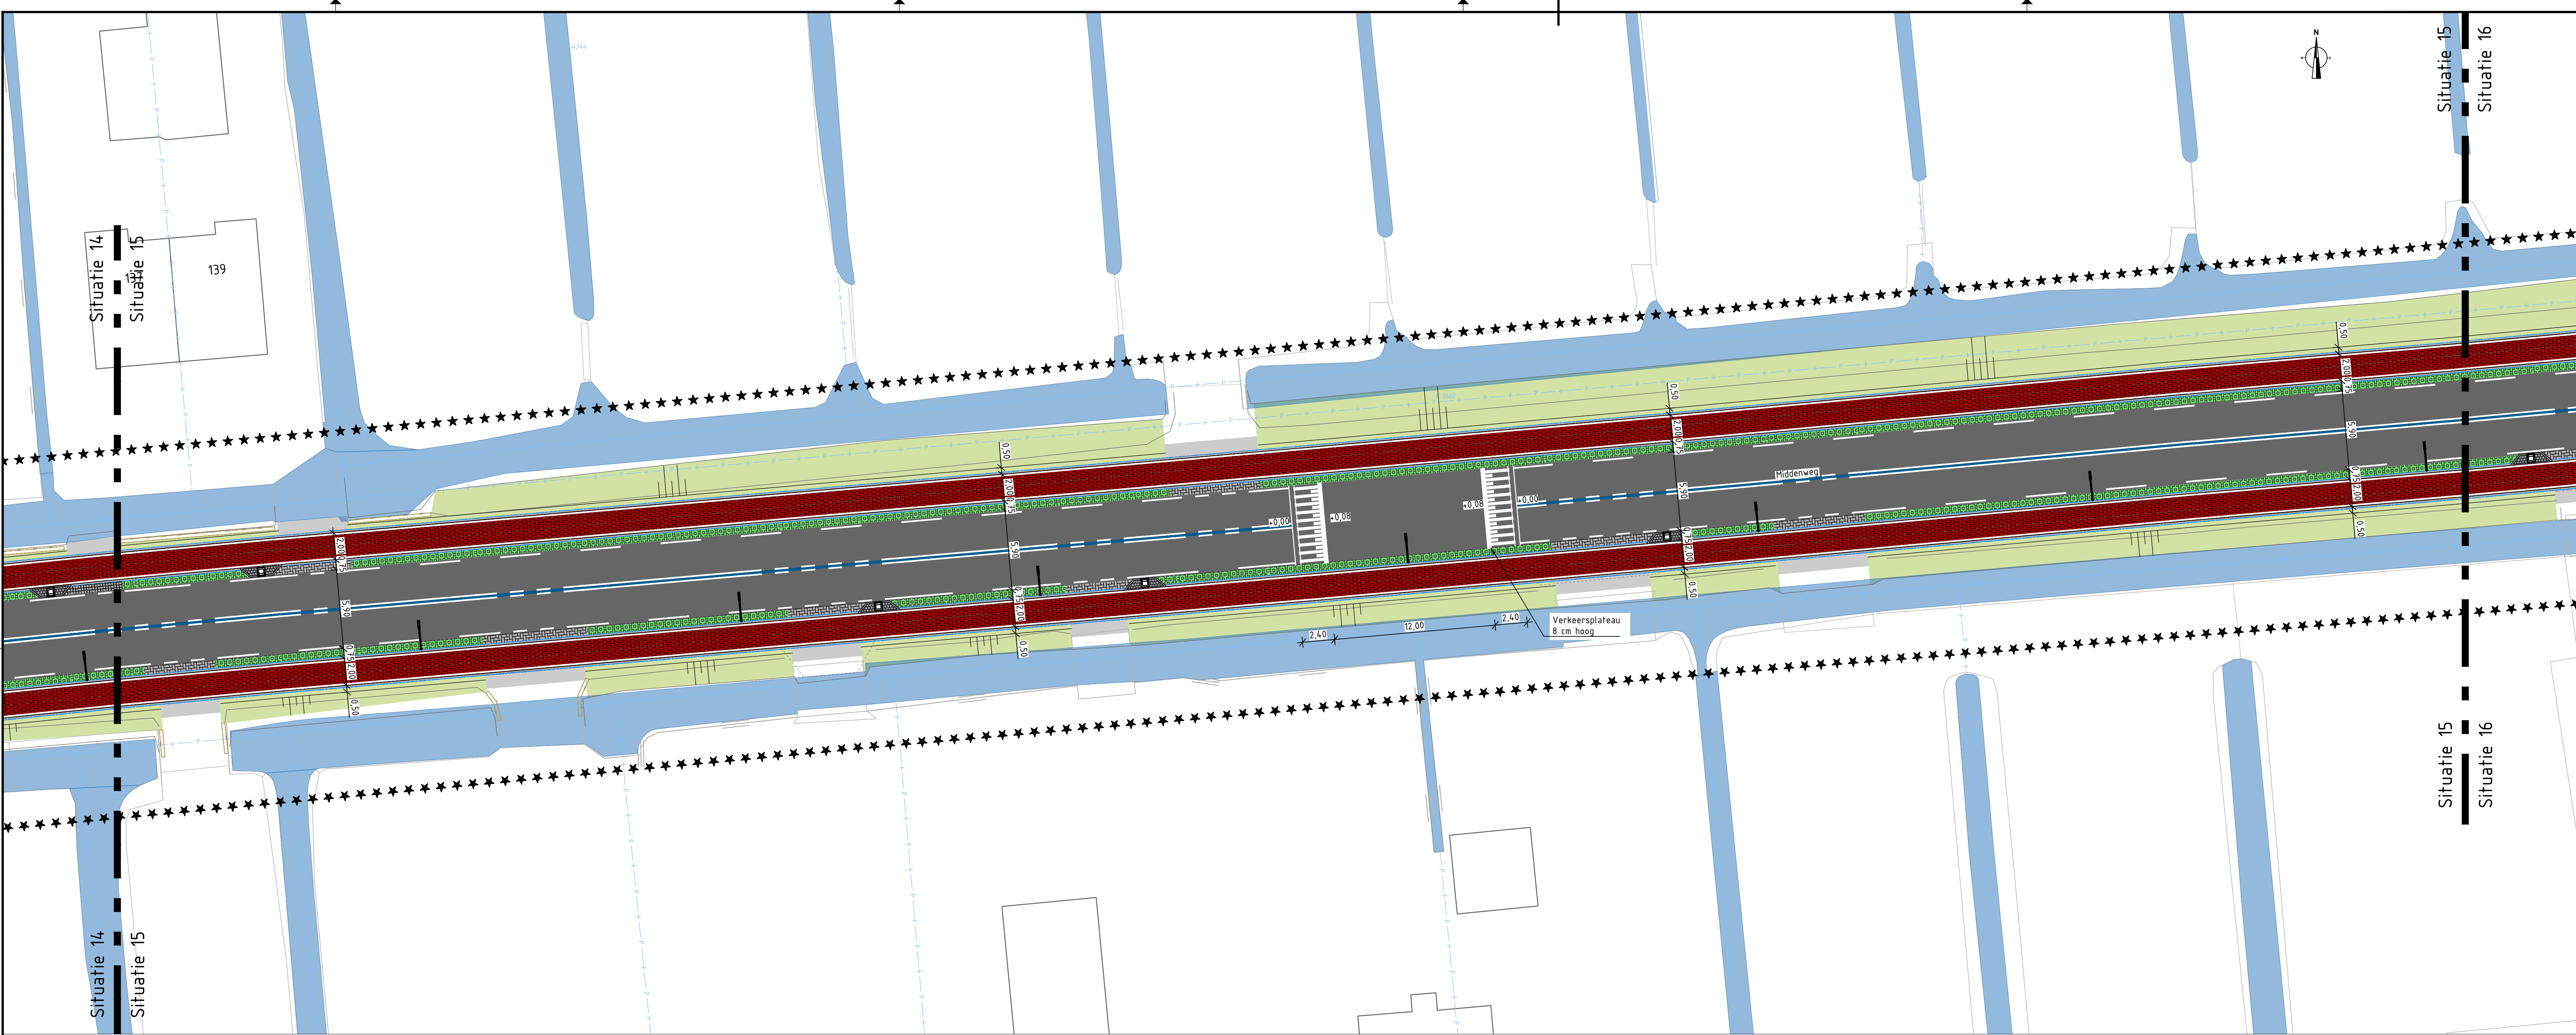

Situatie 15
SCHAAL 1:200

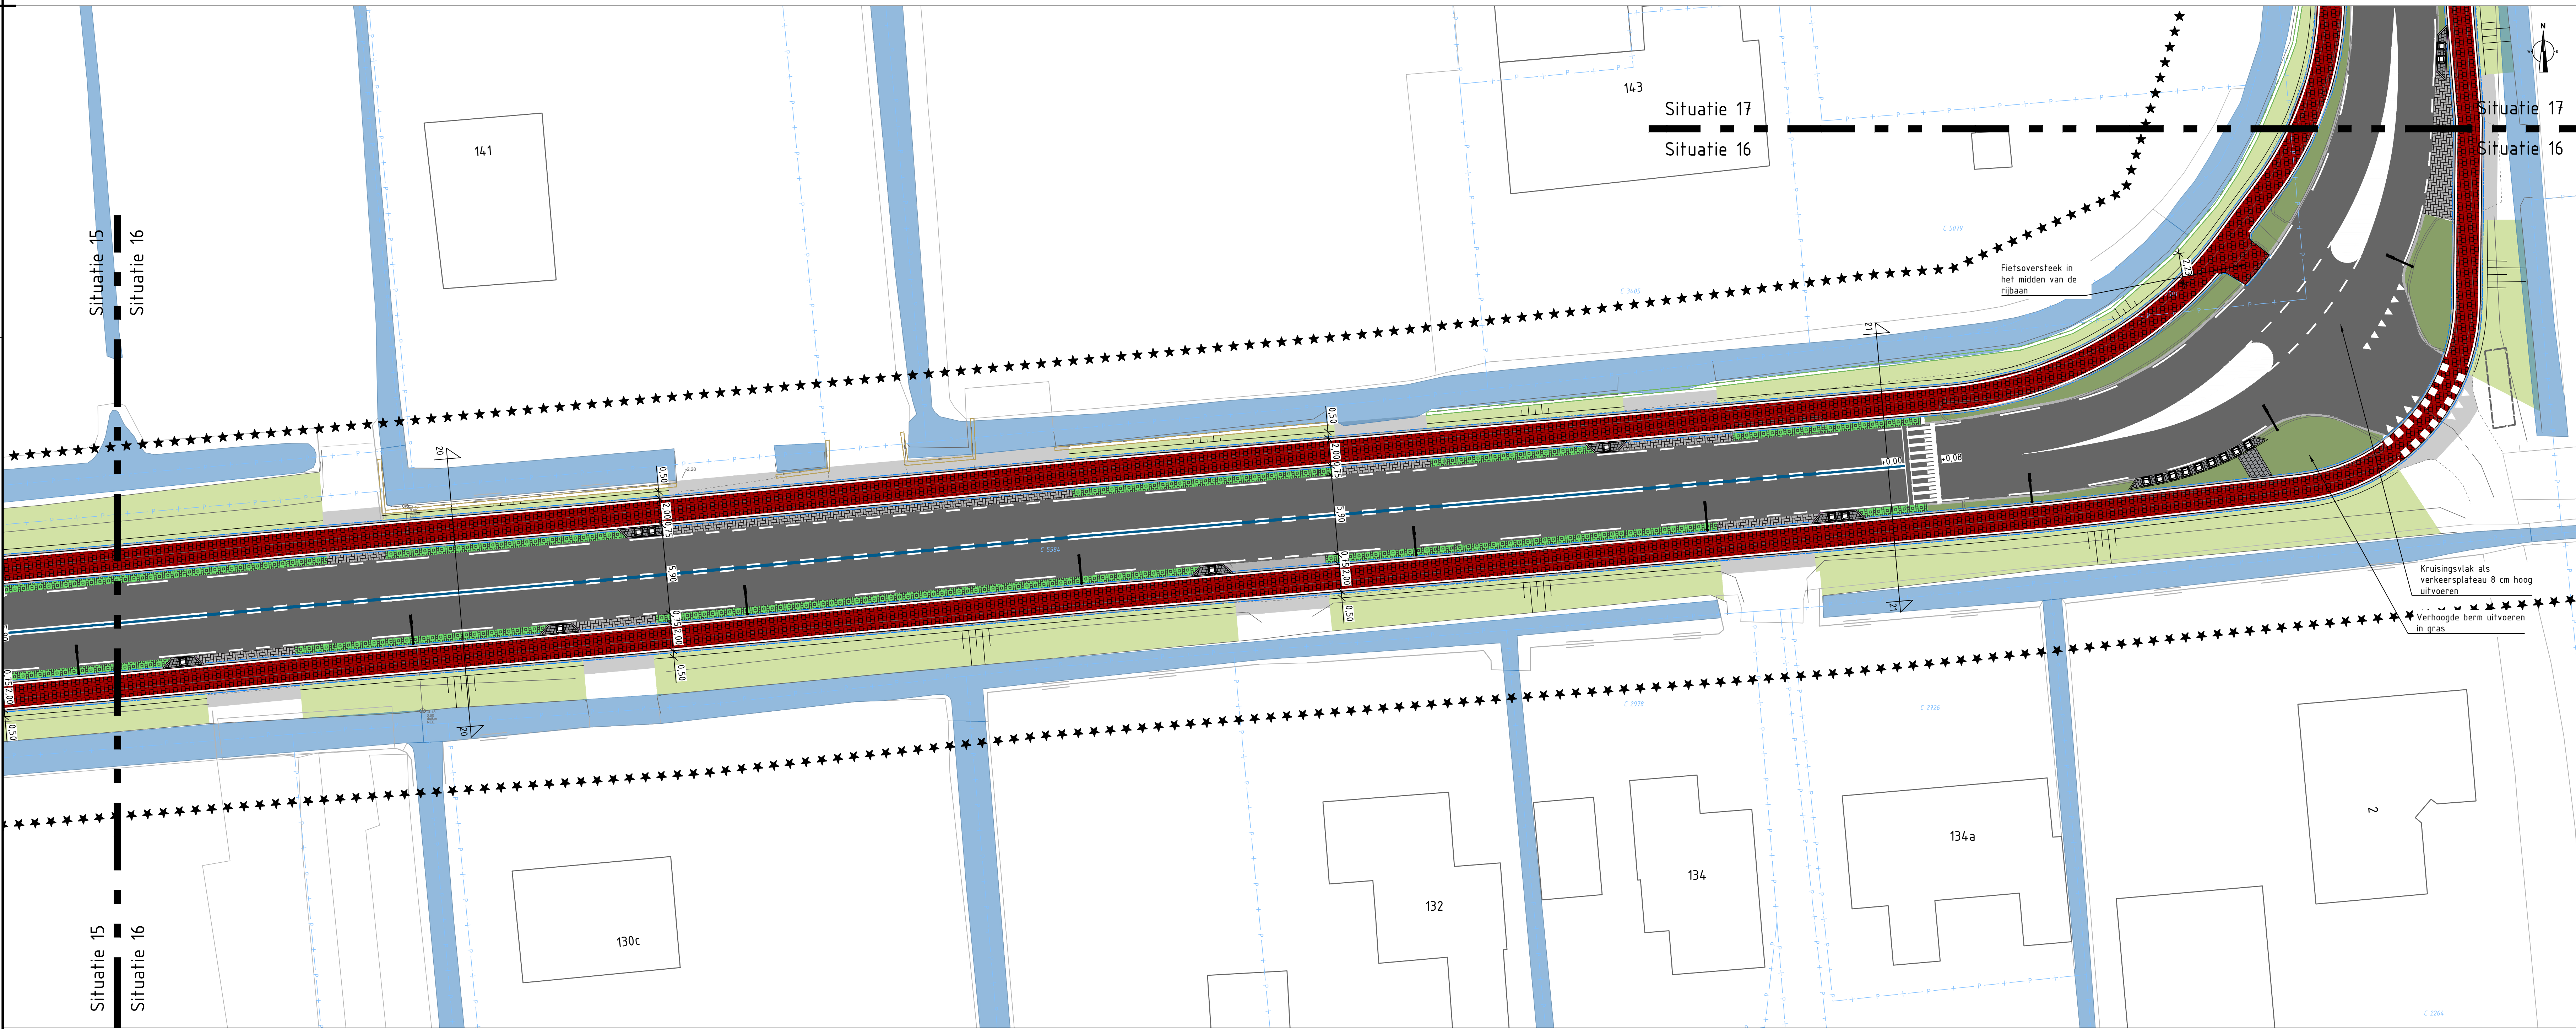

Situatie 16
SCHAAL 1:200

Legenda

Algemeen

- Perceelsgrenzen
- Werkgrens

Bestaande situatie

- Bestaande situatie o.b.v. BGT
- Bestaande situatie o.b.v. meting
- Overstroomingsgebied
- Oppervlaktewater

Nieuwe situatie

- Rijbaan, asfalt
- Fietspad, tegels 300x300x60 mm, kleur rood
- Bemverharding, grasbetontegels
- Inrijten, BSS KF, Keperverband, kleur grijs
- Berm, aanvullen en inzaaien
- Verhoogde berm
- OVL 6,00 m hoog
- Geliderrail, materiaal: hout
- Containeropstelplaats, 1 container
- Containeropstelplaats, 2 containers

Markering

- Doorgebroken streep - kleur wit - 0,10 m breed - fietspad kantmarkering - rijbaan asmarkering
- Doorgebroken streep - kleur blauw - 0,20 m breed - rijbaan russen dubbel doorgebroken markering
- 1-1 markering - 0,10 m breed - rijbaan kant- en as markering t.h.v. inrijten
- 3-3 markering - 0,10 m breed - rijbaan kantmarkering
- 2-7-0-3 markering - 0,10 m breed - fietspad asmarkering
- Haaiertanden 50 cm - op fietspaden
- Haaiertanden 50 cm - op rijbaan
- Blokmarkering 50 cm
- Drempelmarkering

V2.0	22-08-2025	Tekening definitief maken	DVH
V1.0	08-08-2025	Eerste uitgave Tekening	DVH
Verwij.	Datum	Omschrijving	Gesloten door

project	Middenweg Nederhorst Den Berg		
opdrachtgever	Gemeente Wijdemeren		
ontwerper	Voorlopig ontwerp - Nieuwe situatie Situatietekening plangebied blad 6 van 10		
gekeurd	D. van der Heiden	per	
gecontroleerd	N. Verhaar	per	
status	DEFINITIEF		
doc. type	Tekening	formaat	A0
		schaal	1:200



Butterhaven 9
2065 AD Nieuwpoort
T: 0184 602266
E: info@denboer.nl
W: www.denboer.nl

DENBOER CCI
RAADGEVEND INGENIEURSBUREAU

Stantec
Hoevenste 20b
4903 ac Oosterhout
0162 - 45 64 61
www.stantec.com/nl


werknr.	P2723.5
bladnr.	T51102
datum	08-08-2025



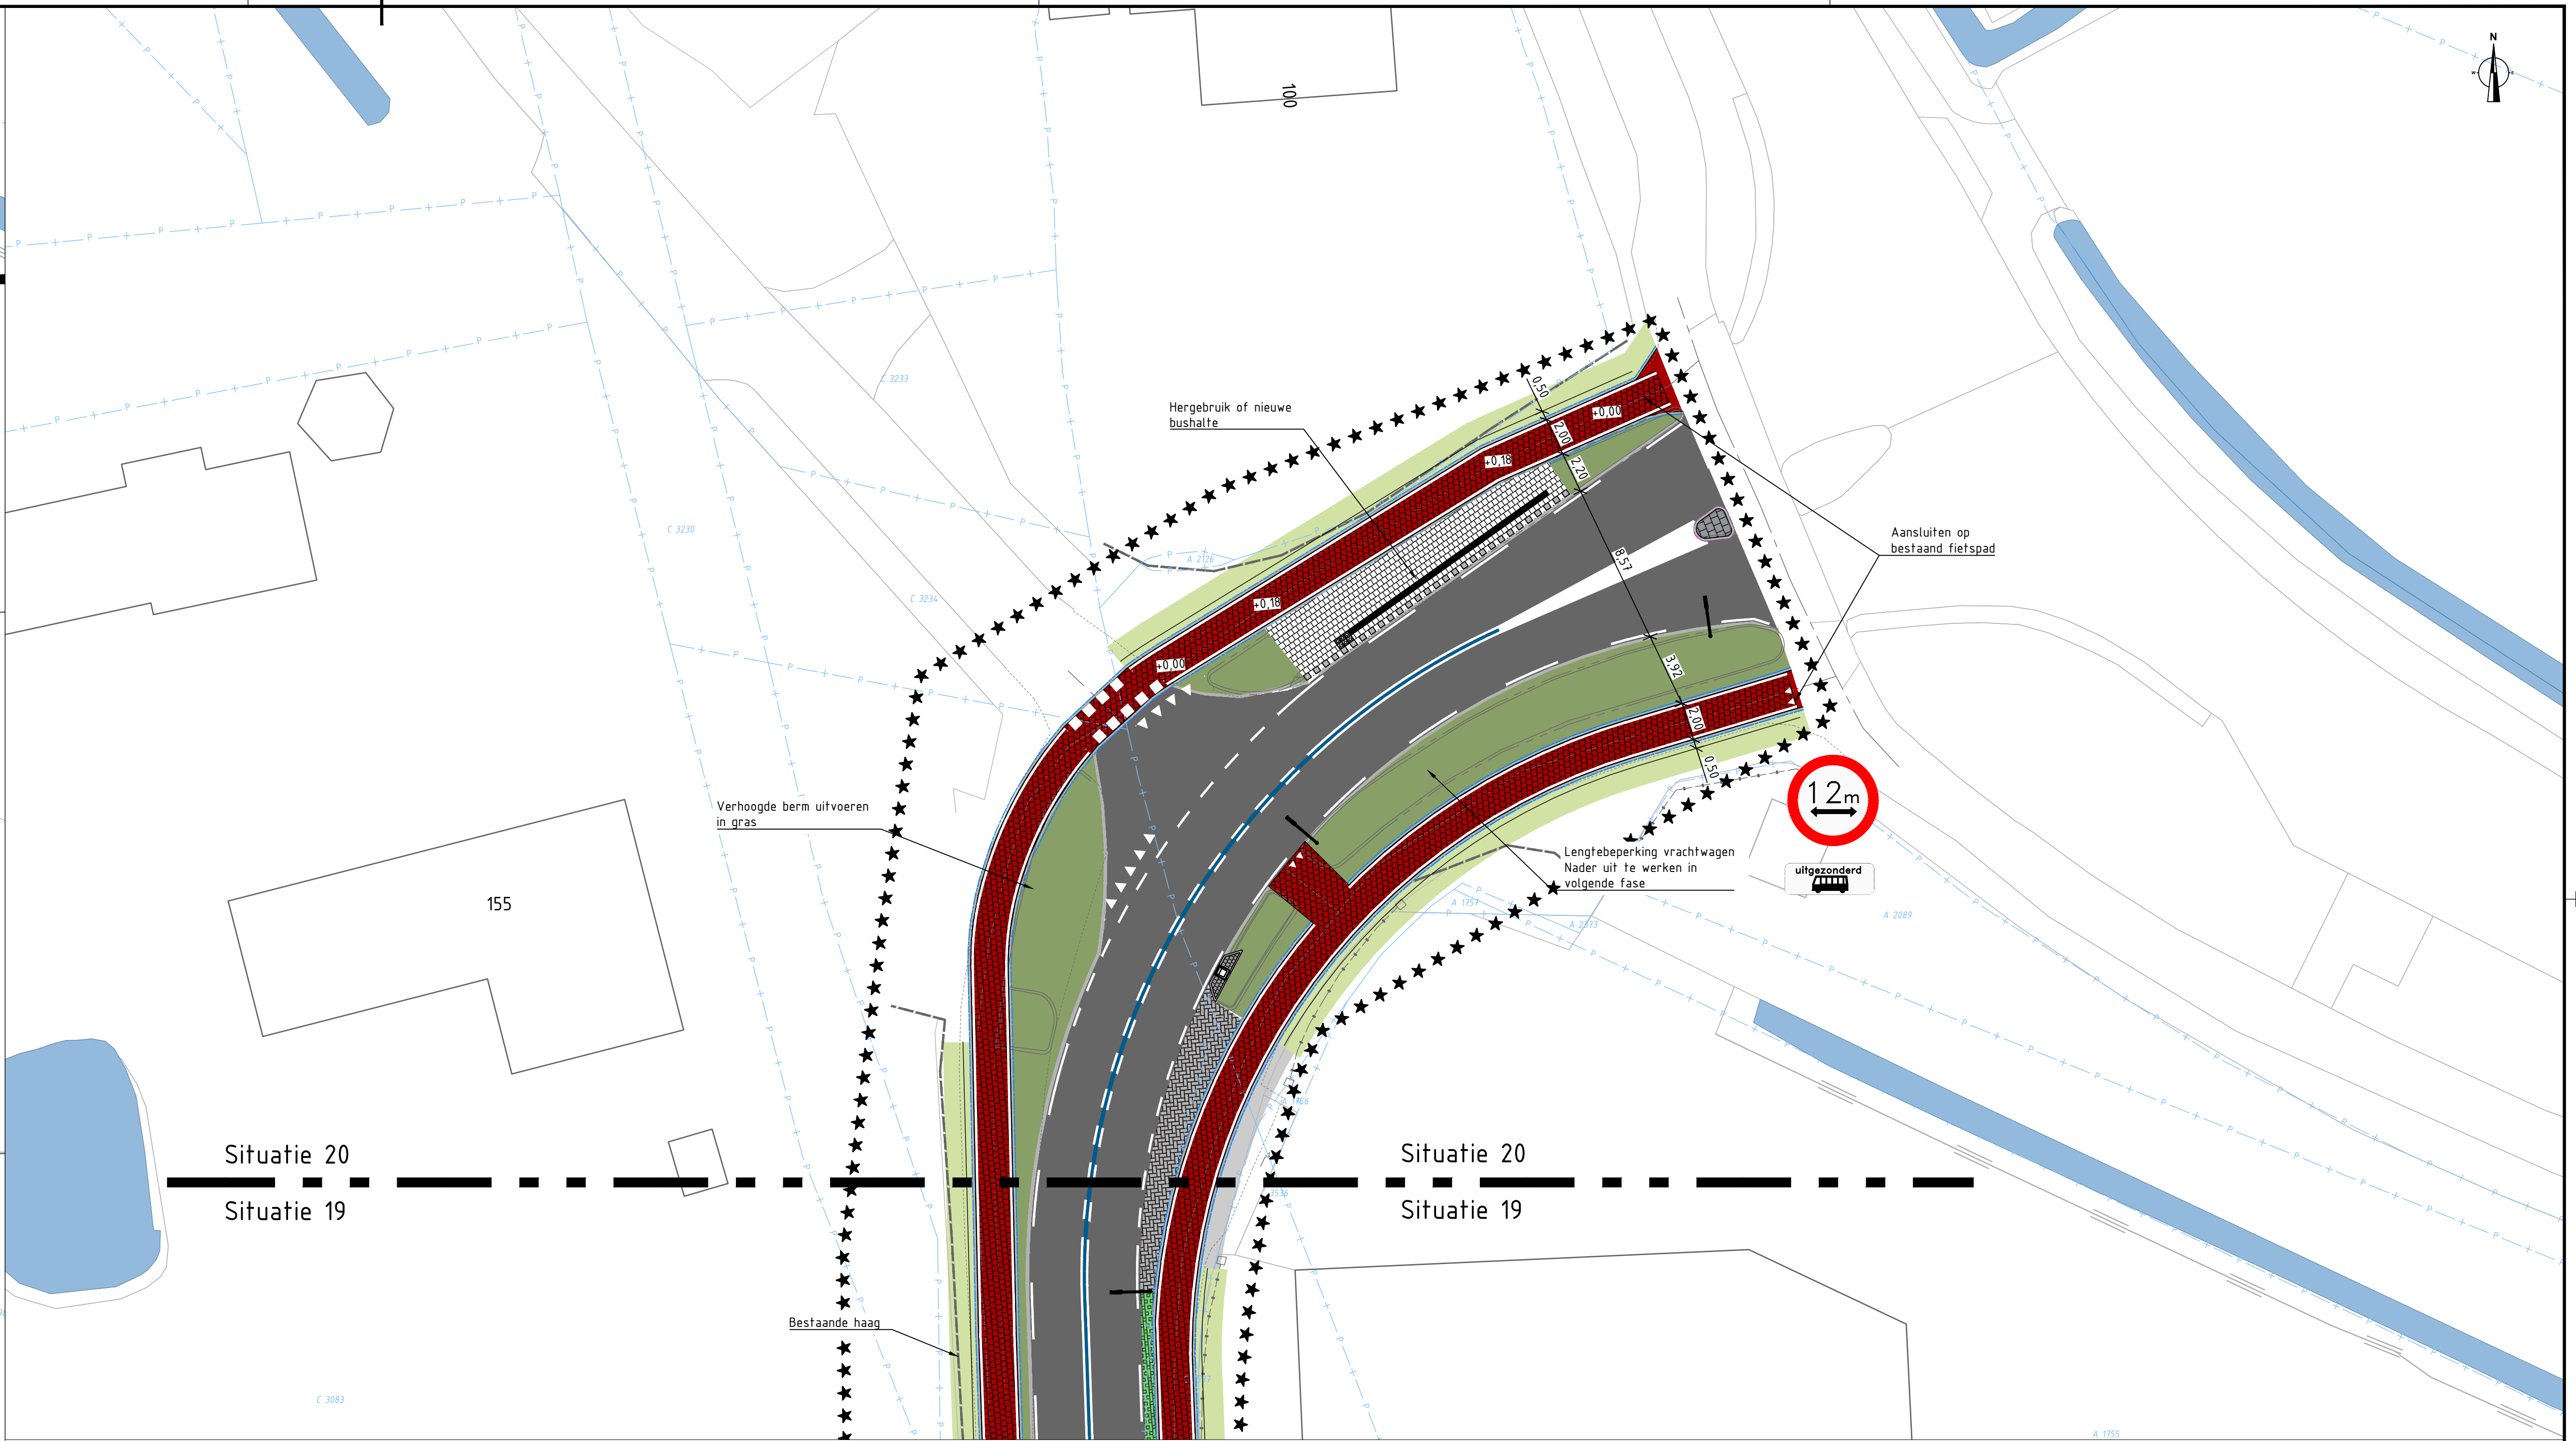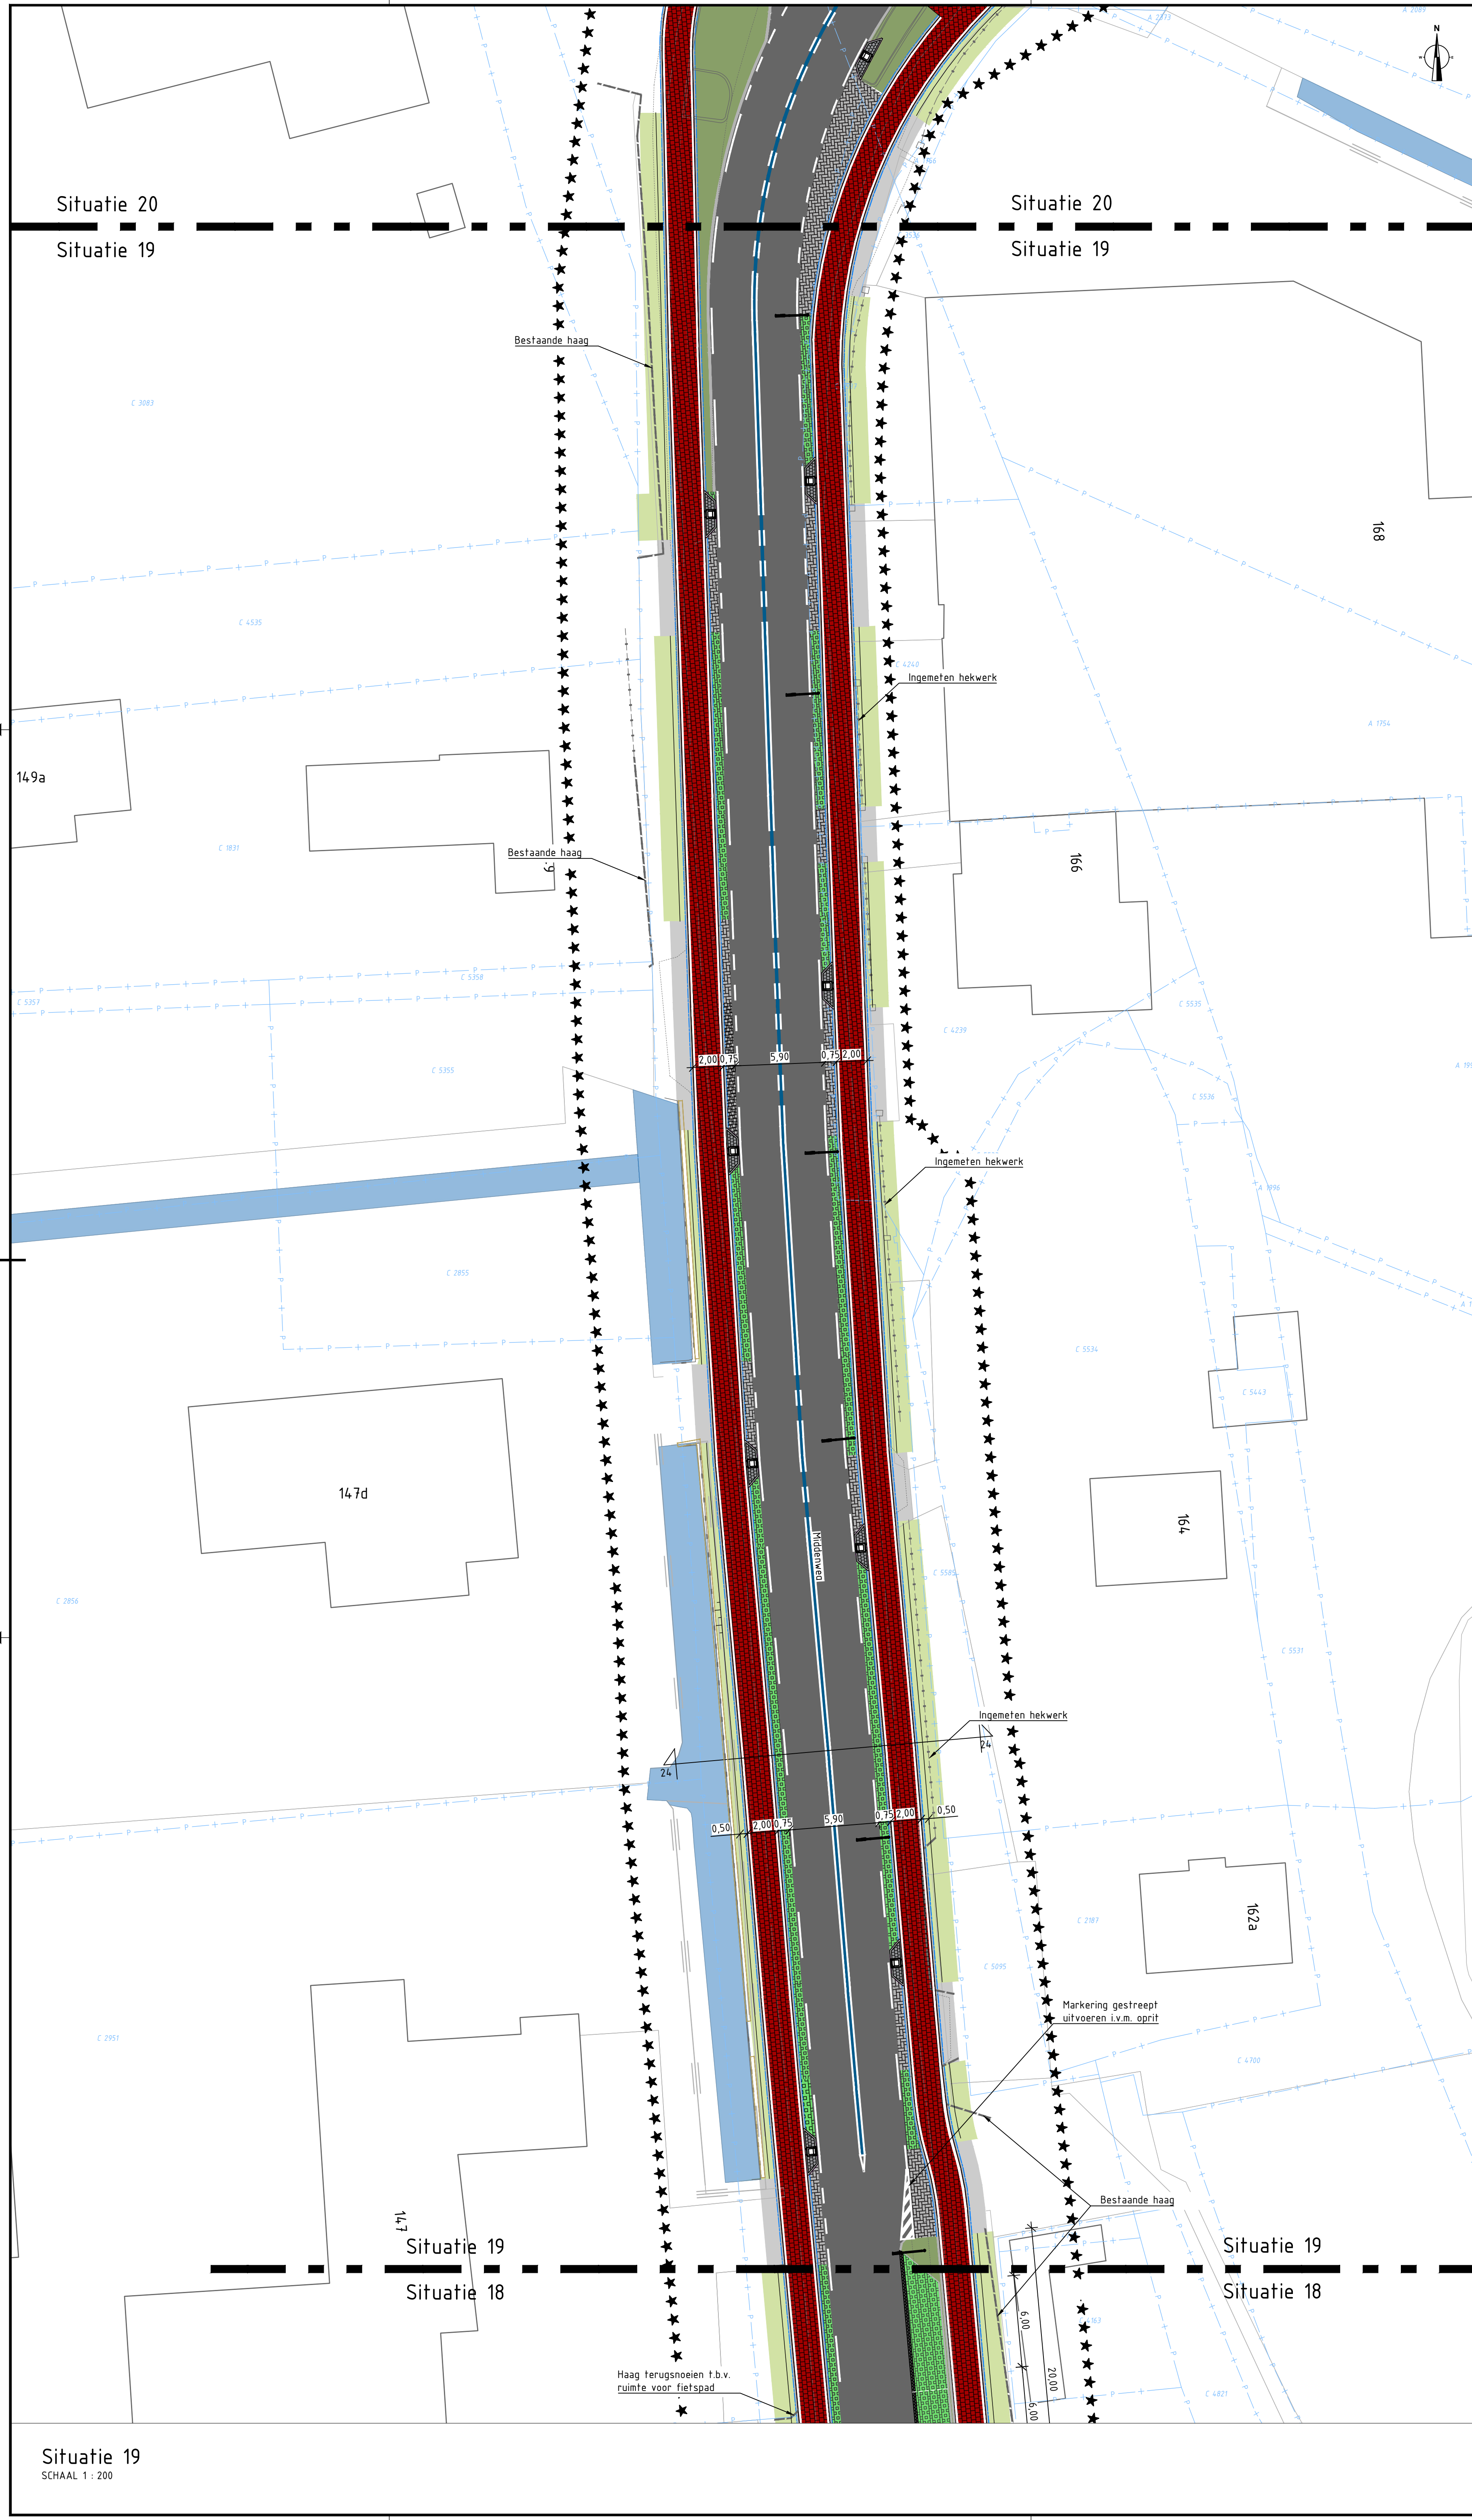

Situatie 20
SCHAAL 1 : 200

- Legenda
- Algemeen
- Perceelsgrenzen
 - Werkgrens
- Bestaande situatie
- Bestaande situatie o.b.v. BGT
 - Bestaande situatie o.b.v. inmeting
 - Deverconstructies
 - Oppervlaktewater
- Nieuwe situatie
- Rijbaan, asfalt
 - Fietspad, tegels 300x300x60 mm, kleur rood
 - Bermverharding, grasbetontegels
 - Inritten, BSS KF, Keperverband, kleur grijs
 - Berm, aanvullen en inzaaien
 - Verhoogde berm
 - OVL, 6.00 m hoog
 - Geliderrail, materiaal: hout
 - Containeropstelplaats, 1 container
 - Containeropstelplaats, 2 containers
- Markering
- Doorgerokken streep - kleur wit - 0,10 m breed - fietspad kantmarkering - rijbaan asmarkering
 - Doorgerokken streep - kleur blauw - 0,20 m breed - rijbaan russen dubbel doorgerokken markering
 - 1-1 markering - 0,10 m breed - rijbaan kant- en as markering t.h.v. inritten
 - 3-3 markering - 0,10 m breed - rijbaan kantmarkering
 - 2-1-0-3 markering - 0,10 m breed - fietspad asmarkering
 - Haaklantaarn 50 cm - op fietspaden
 - Haaklantaarn 50 cm - op rijbaan
 - Blokmarkering 50 cm
 - Drempelmarkering

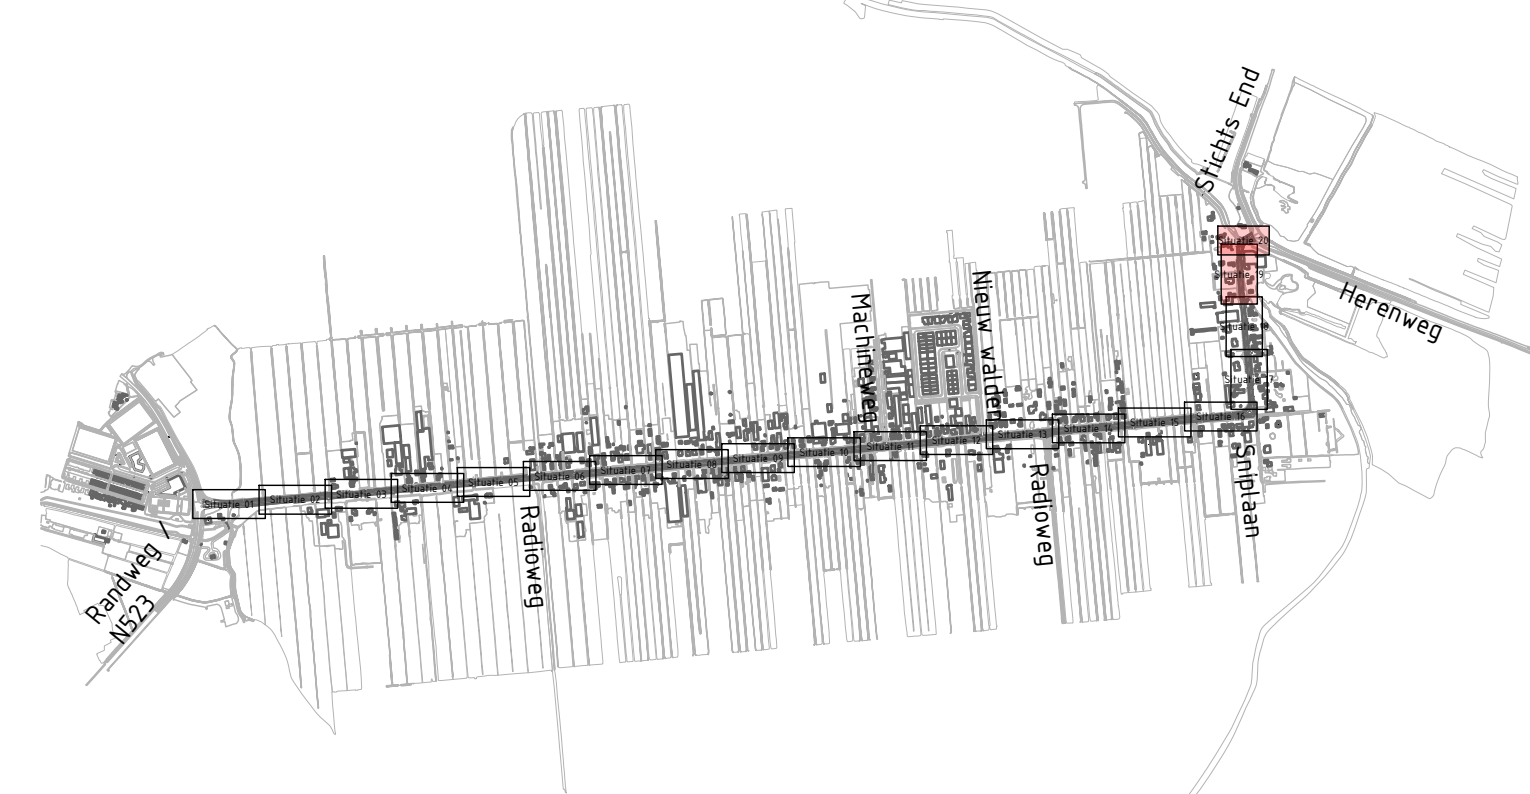

v2.0	22-08-2025	Tekening definitief maken	DVH
v1.0	08-08-2025	Eerste uitgave tekening	DVH
Verwij.	Datum	Omschrijving	Gesekend door
project	Middenweg Nederhorst Den Berg		
opdrachtgever	Gemeente Wijdemeren		
ontwerper	Voorlopig ontwerp - Nieuwe situatie Situatietekening plangebied blad 10 van 10		
gekeurd	D. van der Heiden	per	
gecontroleerd	N. Verhaar	per	
status	DEFINITIEF		
doc. type	Tekening	formaat	A0
		schaal	1:200
project	Buitenhaven 9 2065 AD Nieuwpoort T: 0184 602266 E: info@denboercc.nl W: www.denboercc.nl		
ontwerper	DENBOER CCI RAADGEVEND INGENIEURSBUREAU		
gekeurd	Stantec		
ontwerper	Hoeveveld 20b 4903 ac Oosterhout		
ontwerper	0162 - 45 64 81 www.stantec.com/nl		
bladnr.	P2723.5		
bladnr.	T51102		
datum	08-08-2025		