
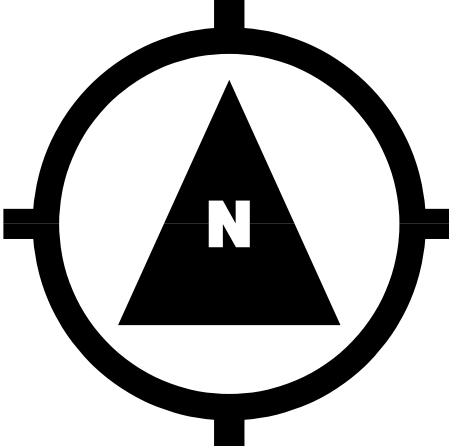


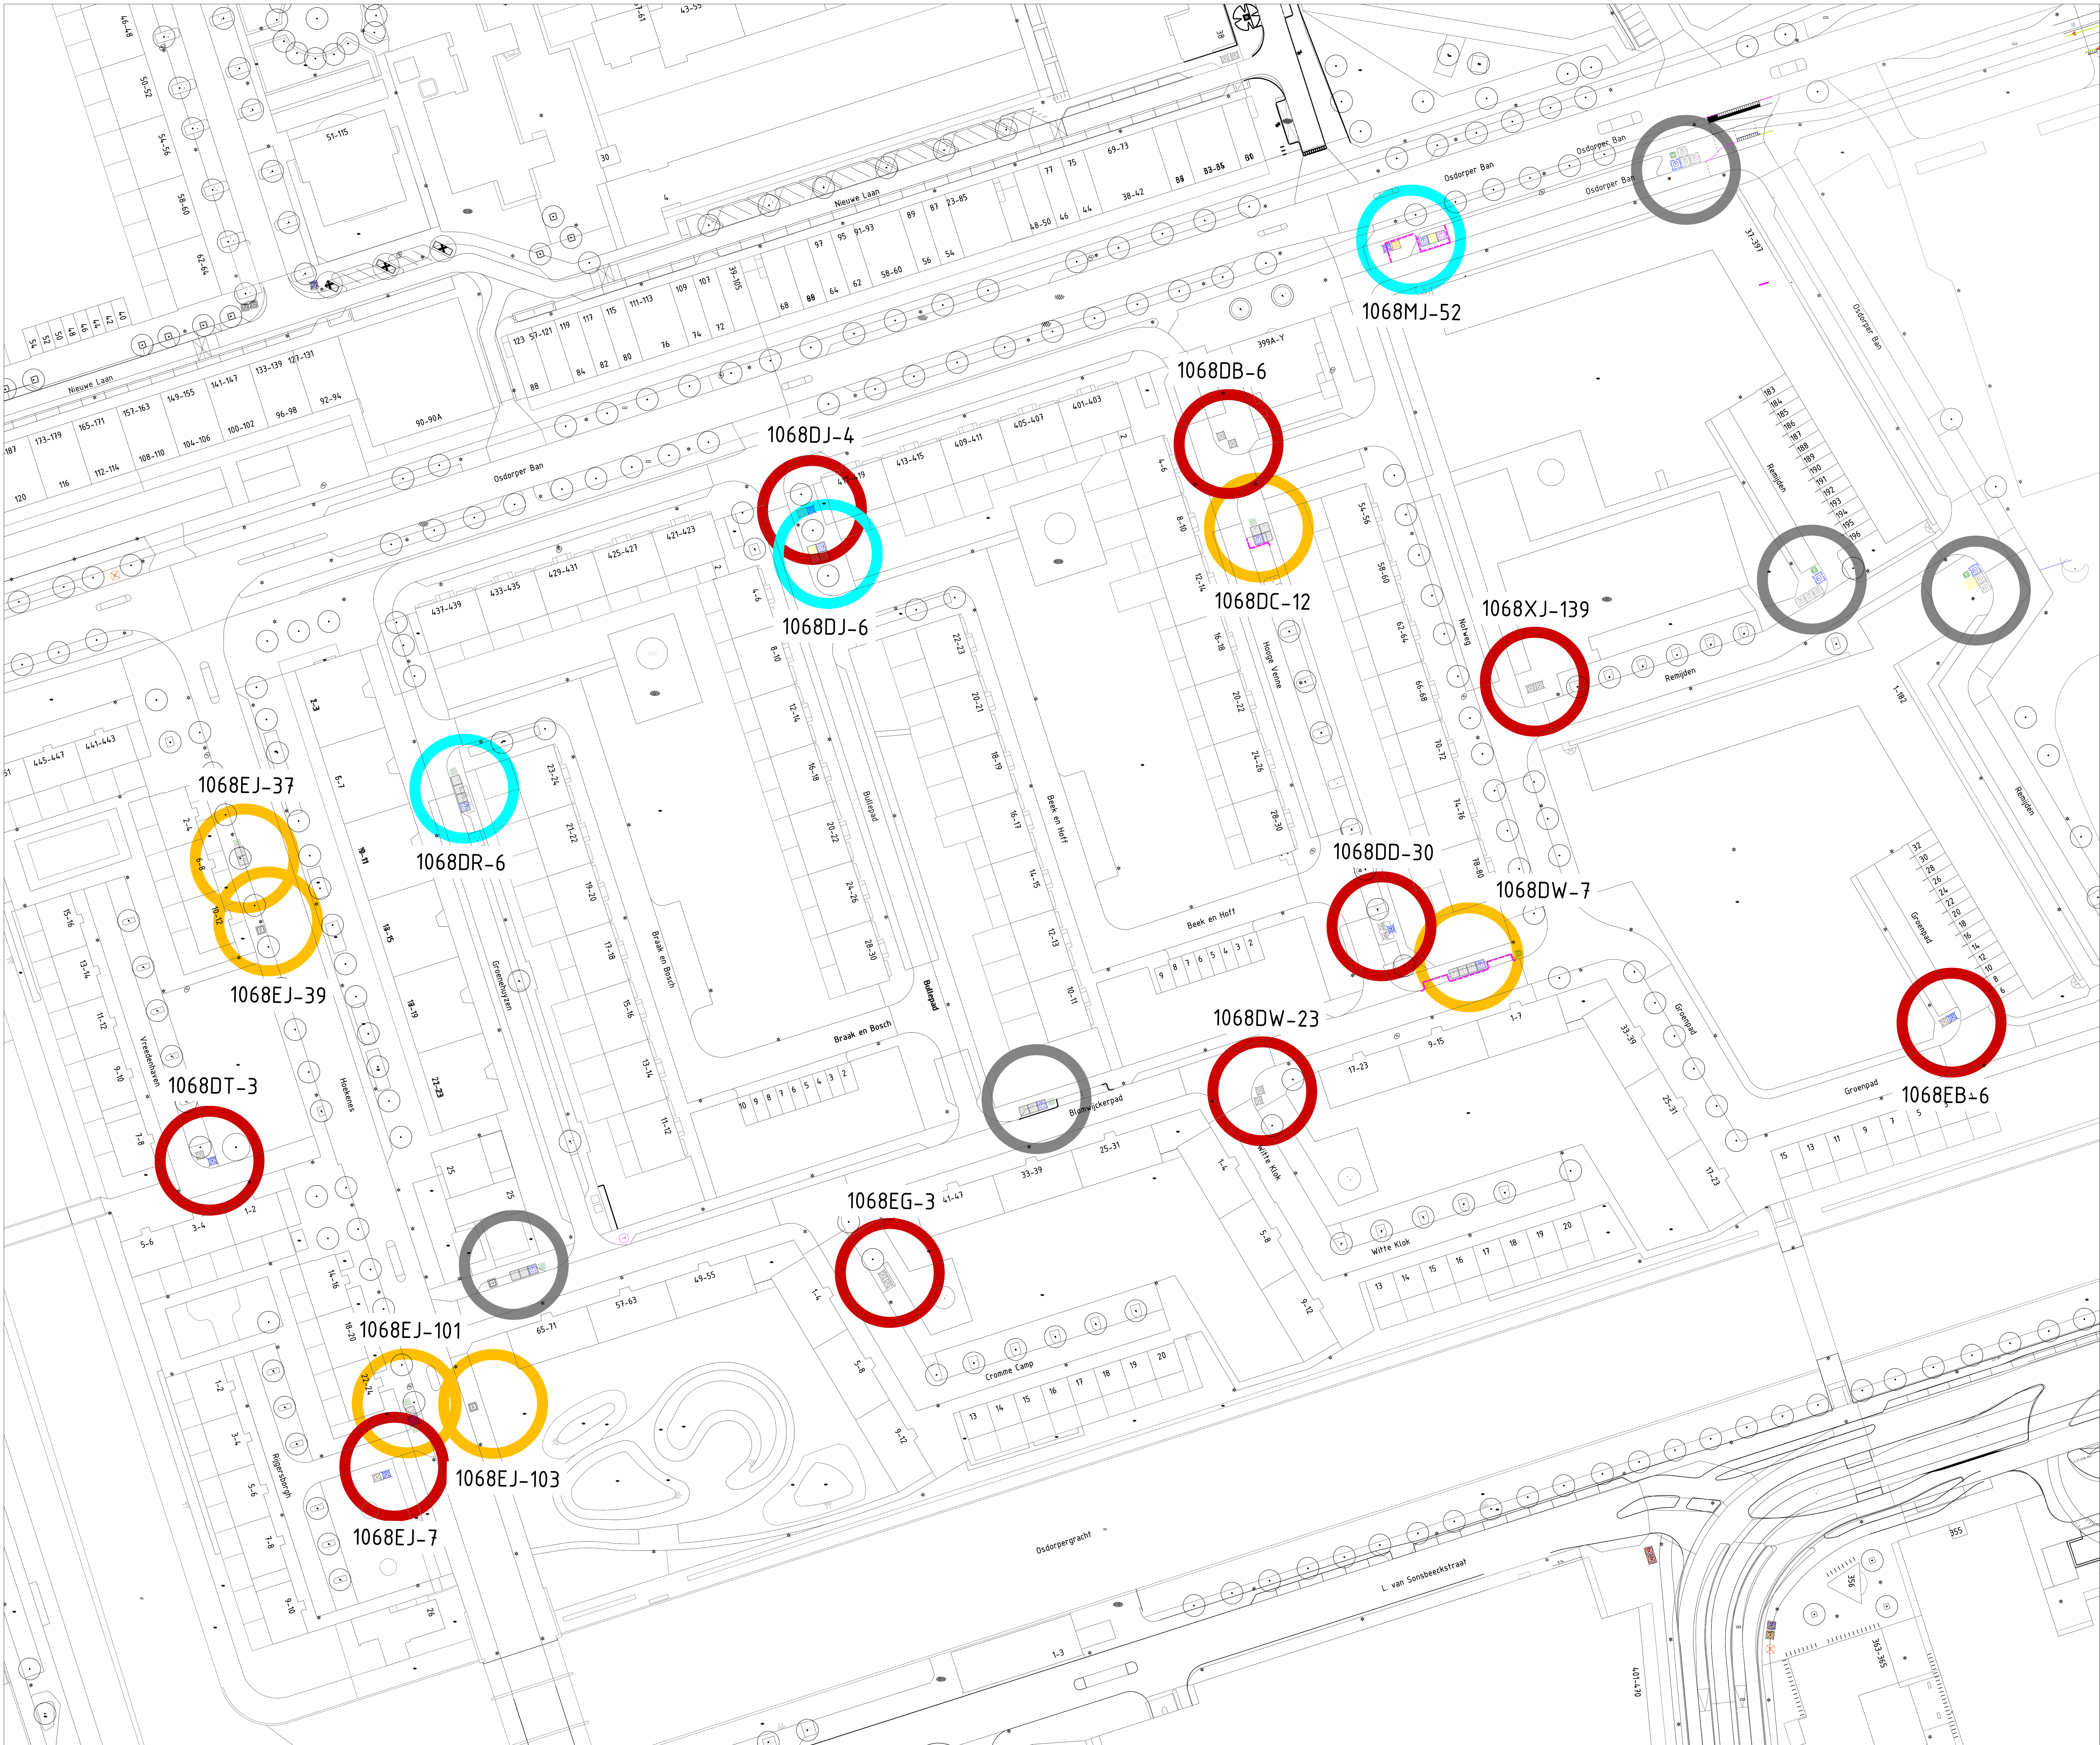

Legenda

Containerplek ongewijzigd

Gewijzigd zonder uitbreiding

Uitbreiding en evt. gewijzigd

Opheffen

Nieuwe containerplek

Nieuwe containerplek al geplaatst

1015TW-11

Nummer containerplek

Ondergrondse afvalcontainer voor restafval

Ondergrondse afvalcontainer voor papier en karton

Ondergrondse afvalcontainer voor glas

Ondergrondse afvalcontainer voor textiel

Bovengrondse afvalcontainer voor restafval

Bovengrondse afvalcontainer voor papier en karton

Bovengrondse afvalcontainer voor glas

Bovengrondse afvalcontainer voor textiel

Aanbiedplek grofval

Aanbiedplek rolcontainers

Tuinkorf

Verzamel Container GFE/T

GFE/T Cocon

Broodcontainer

Gemeente Amsterdam

Afval & Grondstoffen

Opdrachtgever: Gemeente Amsterdam

Project: Voorlopig Ontwerp - Wildeman FK01

Onderdeel: Voorlopig Ontwerp Locatiebesluit

Status: Voorlopig

Fase: Voorlopig Ontwerp

Behoort bij: Voorlopig ontwerp

Schaal: 1:500

Opsteller: NB

Goedgekeurd en vrijgegeven: PL

Paraaf: PL

Datum: 24-02-2026

Formaat: A0

Projectnummer: 88300004

Tekeningnummer: 20250210

Bladnummer: 1

Aantal bladen: 1

Wijziging: 1

Auteursrechten voorbehouden

Documentnr:

Platdatum: 3/2/2026

Bestandnaam: C:\Users\amsterd\OneDrive - Gemeente Amsterdam\Nieuw\Wild FK01\WB\FK01 - 1068mtr.dgn