


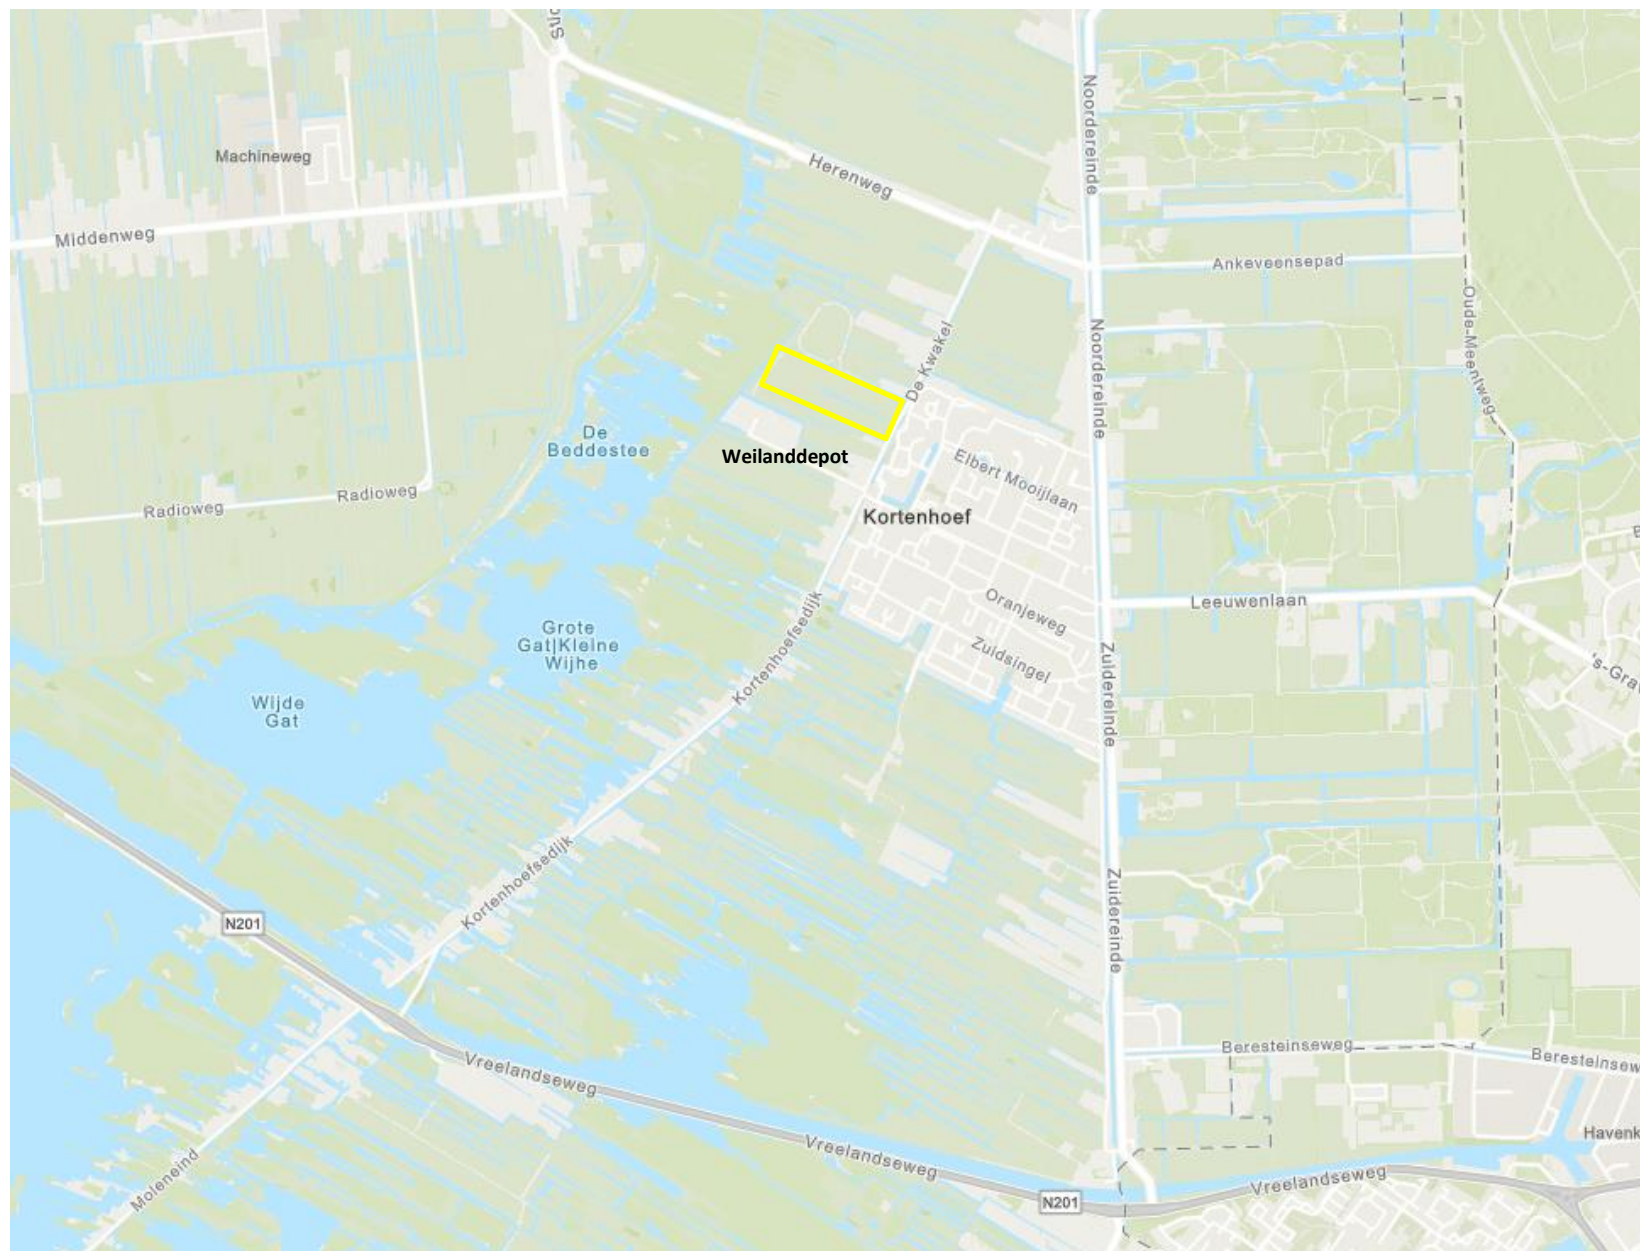

LIGGING WEILANDLOCATIE KEMP – 2


B624 Baggerwerkzaamheden 't Hol




Beoogde locatie weilanddepot


LIGGING WEILANDLOCATIE KEMP – 2

B624 Baggerwerkzaamheden 't Hol

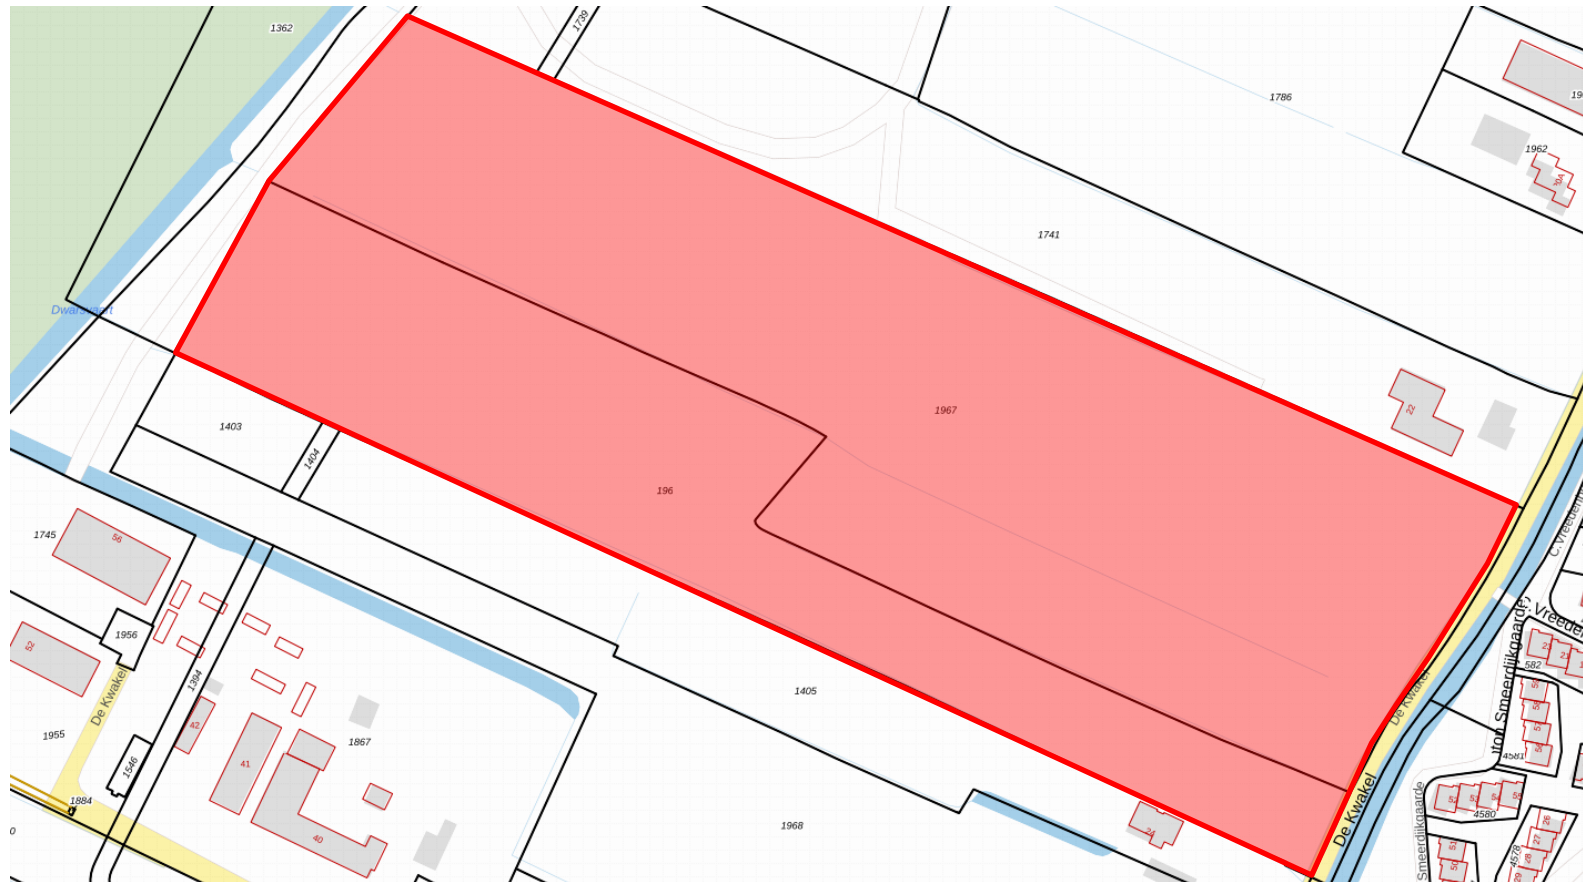

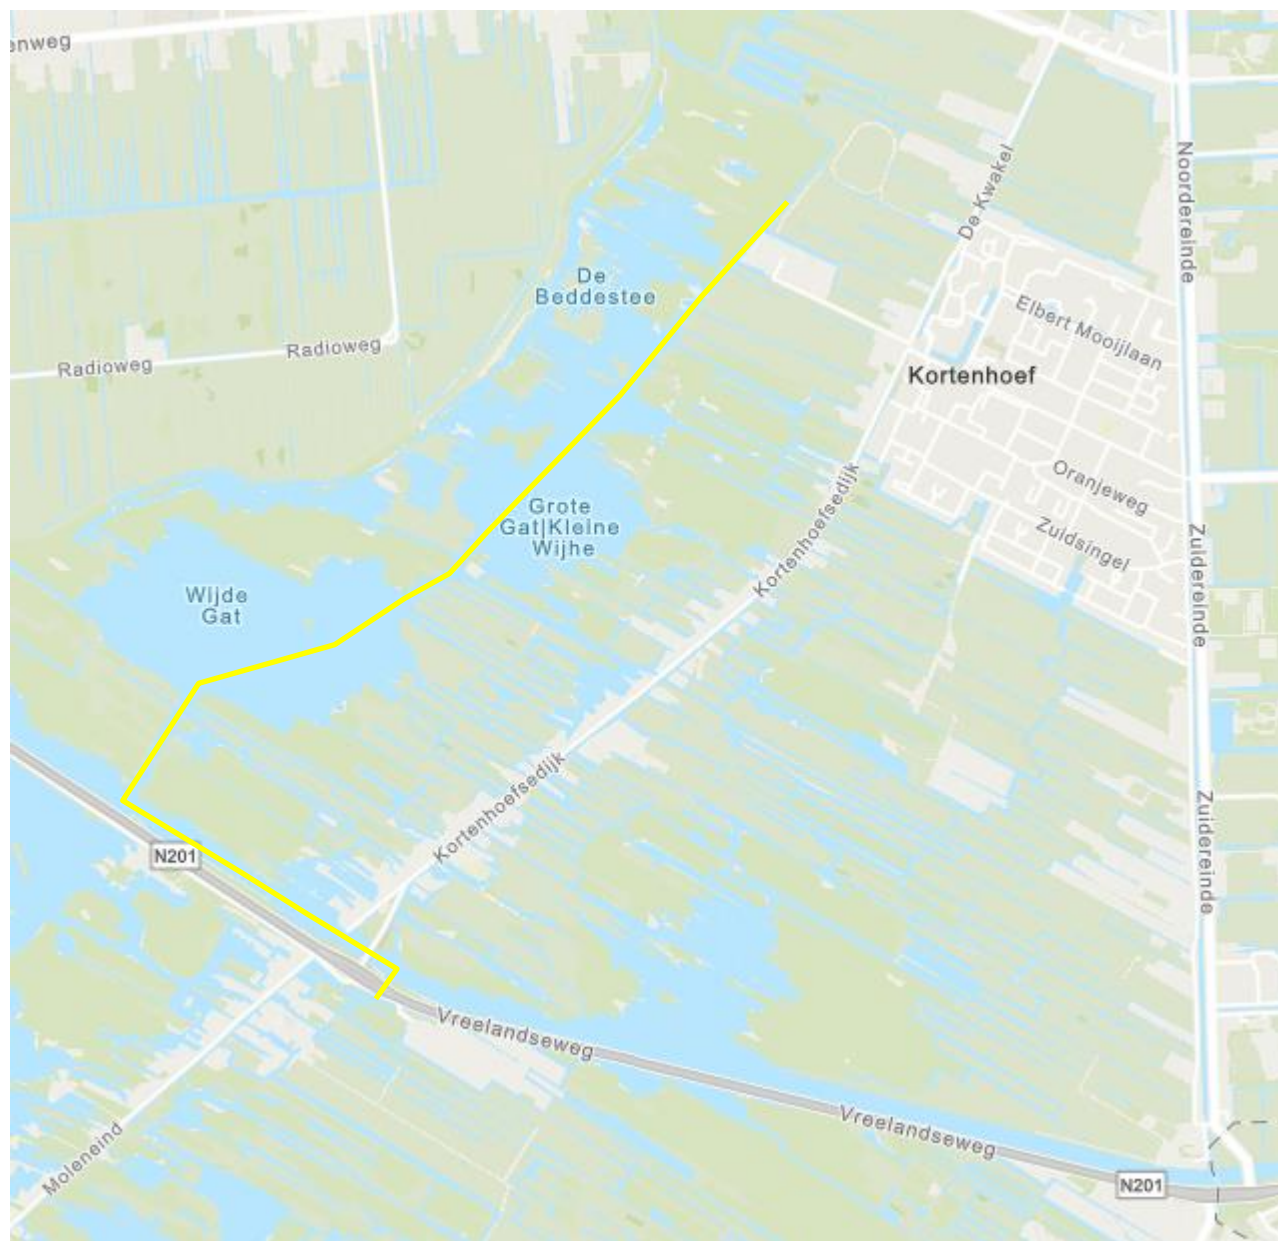


LEIDINGTRACÉ WEILANDLOCATIE KEMP – 2

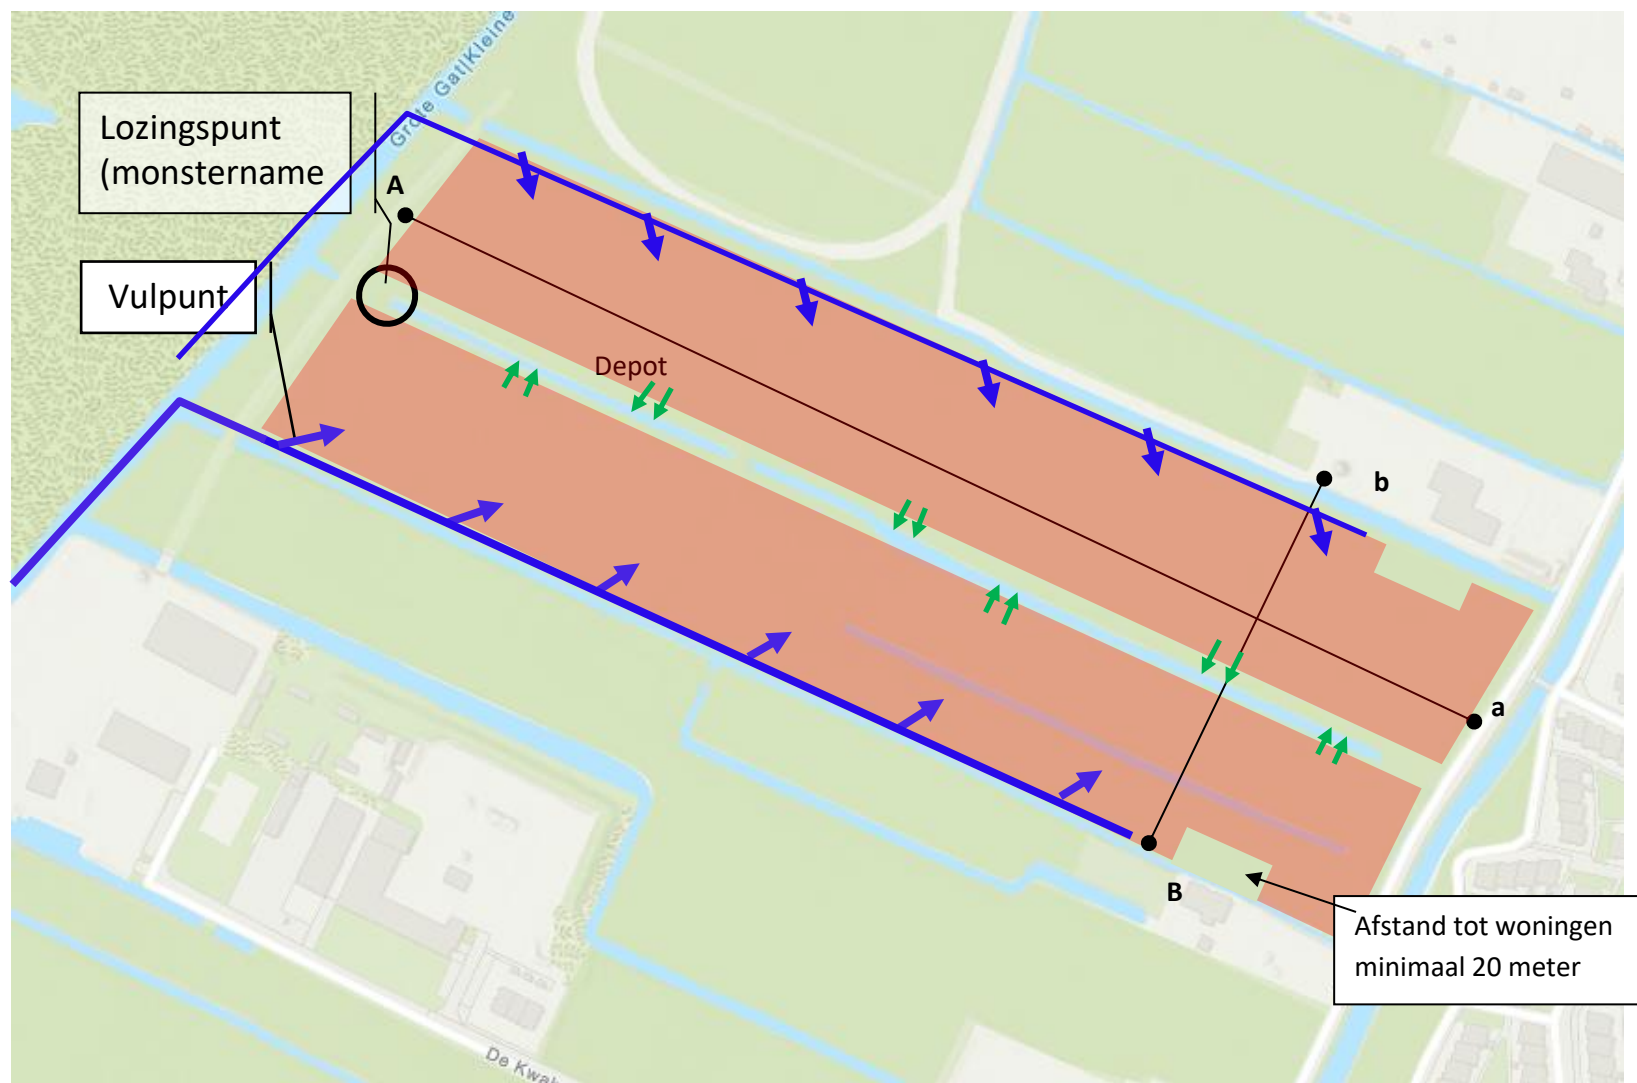

INRICHTING WEILANDLOCATIE KEMP – 2

B624 Baggerwerkzaamheden ‘t Hol $\geq 5,0 \text{ m}^1$

DWARSPROFIEL 1A – 1a

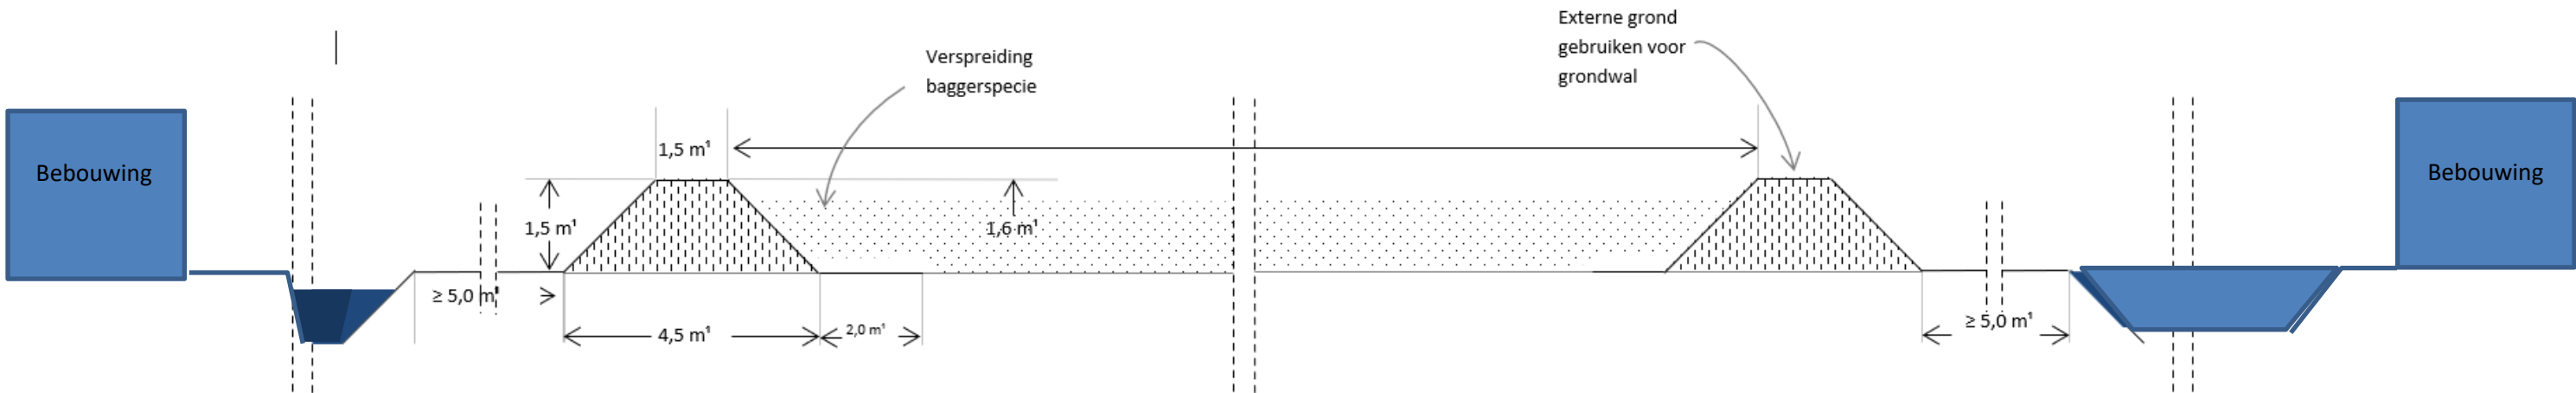

DWARSPROFIEL 2B – 2b

