
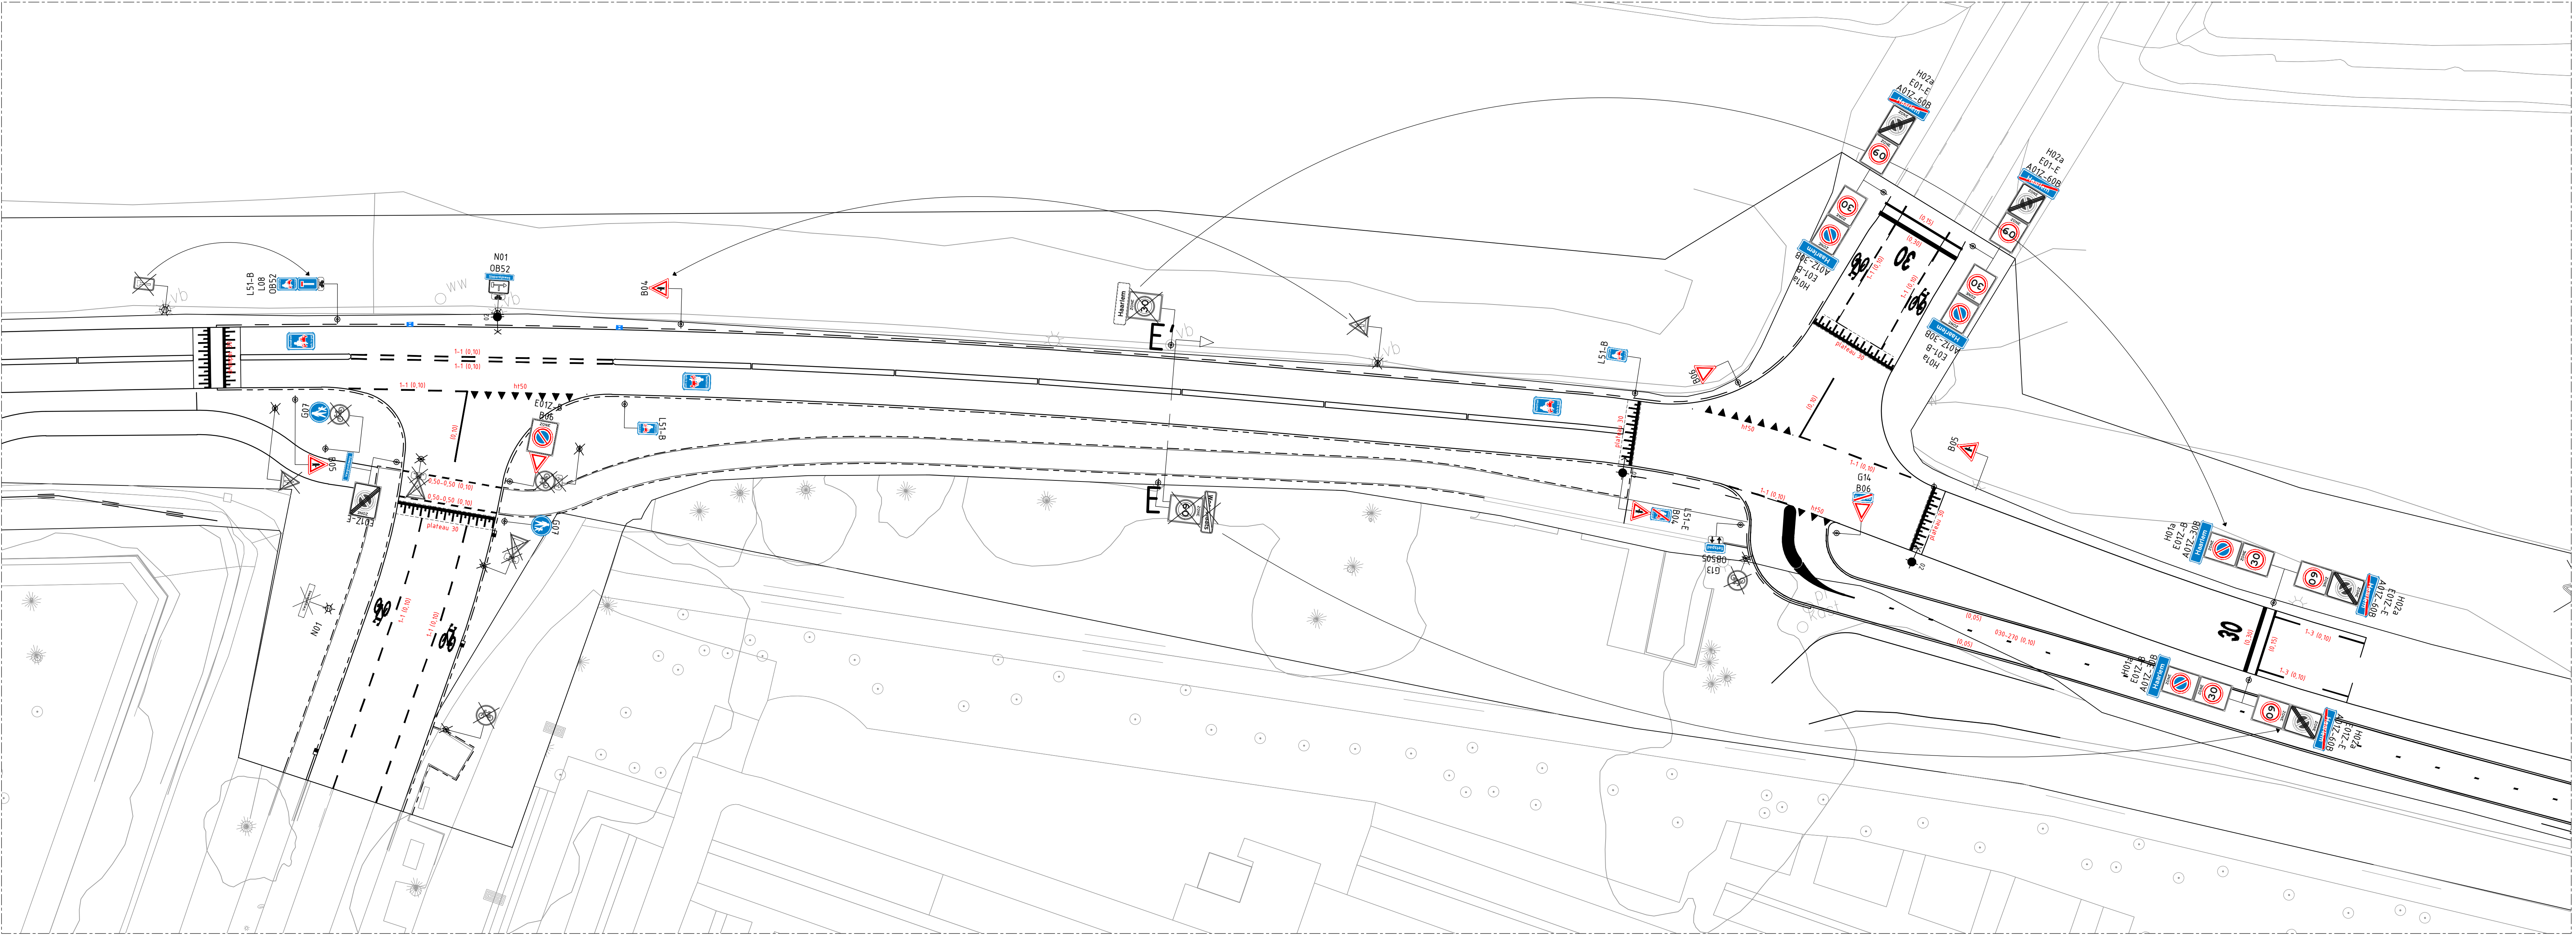


SITUATIE: WEGVAK 2
Schaal: 1:500

OVERZICHT

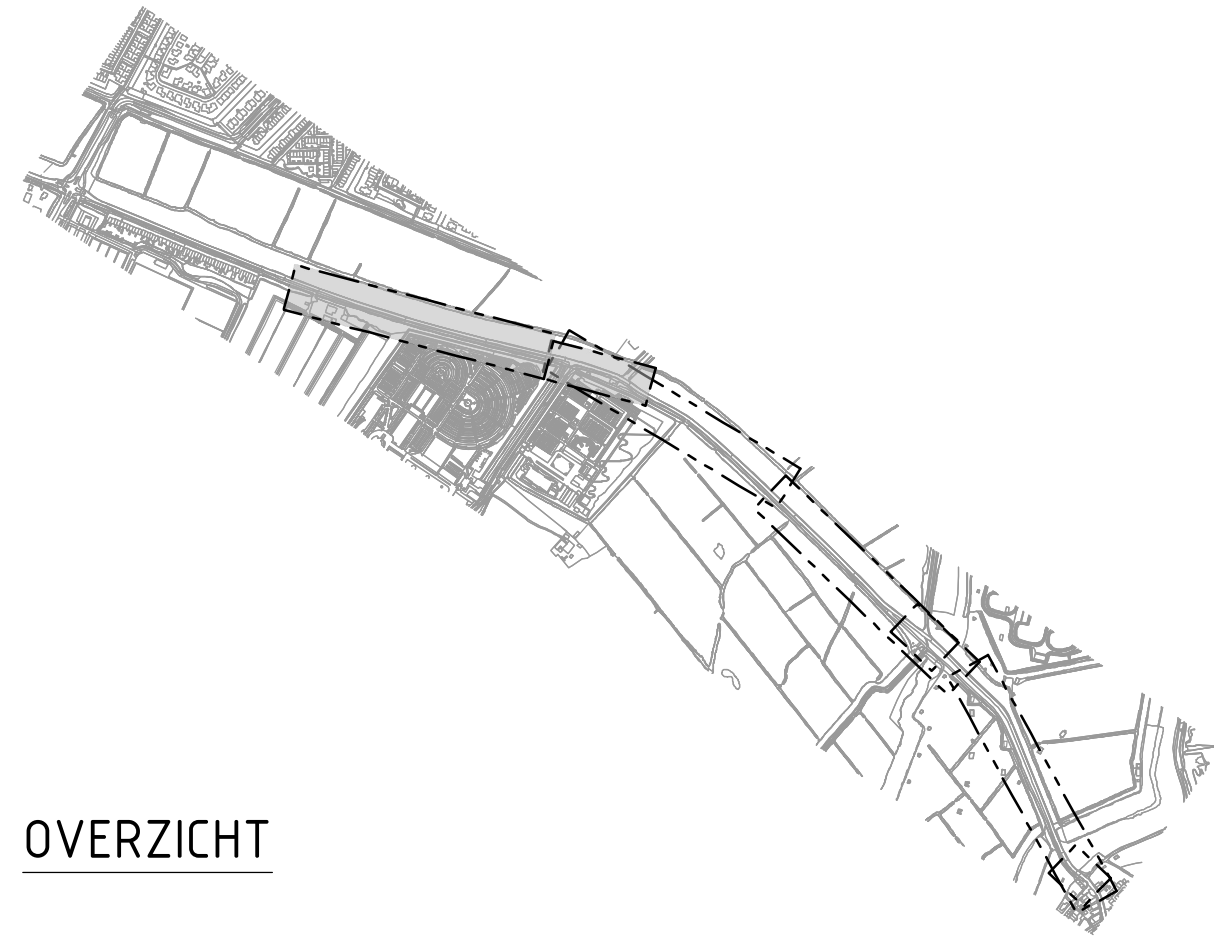

SITUATIE: KRUISING VERGIERDEWEG - OOSTLAAN
Schaal: 1:200

LEGENDA

- Bestaande situatie
- Kantverharding
- Plangrens
- te verwijderen bestaande bebording incl. verkeersbordpaal
- te handhaven bestaande bebording
- B05
- nieuw aan te brengen bebording incl. verkeersbordpaal
- te verplaatsen bebording

0 5 10 15 20m
SCHAAL 1:500

Witteveen **Bos**


Wijz. Getekend Datum Omschrijving
A
B
C

Opdrachtgever: Gemeente Haarlem
Project: Herinrichting Slaperdijkweg
Bestekstekeningen
Onderdeel: Bebording en markering
Wegvak 2: Volkstuinvereniging, stal en begraafplaats


Status	Definitief	Getekend	N. van Coeverden
Datum	02-07-2025	Gecontroleerd	J. van Steen
Formaat	Schaal	Projectcode	Tekeningnummer
A1x1470	1:500/1:200	143820	4207
			Bladnummer
			1/3

Witteveen+Bos Raadgevende Ingenieurs B.V. | Deventer
Hooggoordreef 15 | Postbus 12205 | 1100 AE Amsterdam | +31 (0)20 312 55 55 | www.witteveenbos.com | KvK 38020751


Plotdatum: 7/2/2025 11:56

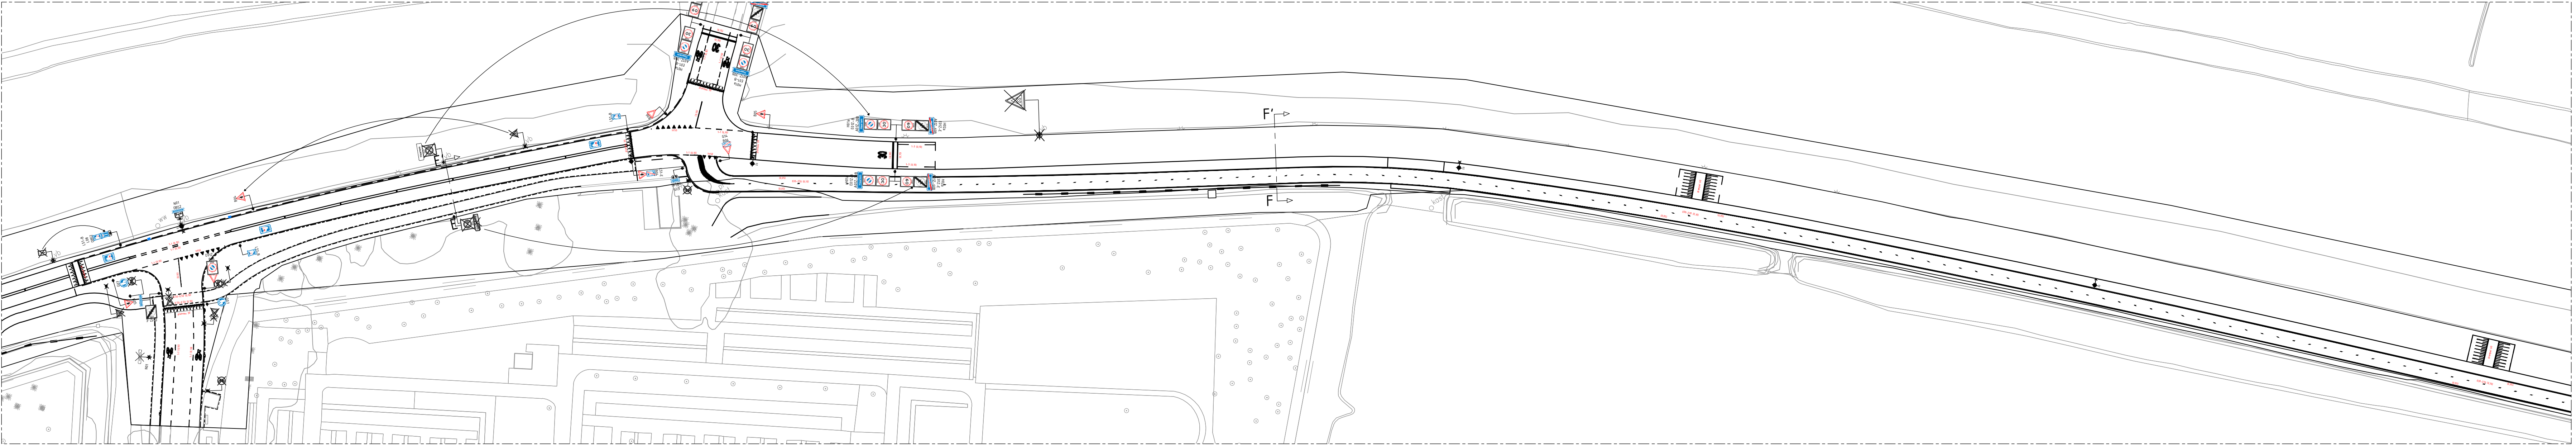


SITUATIE: WEGVAK 3-1
Schaal: 1:500

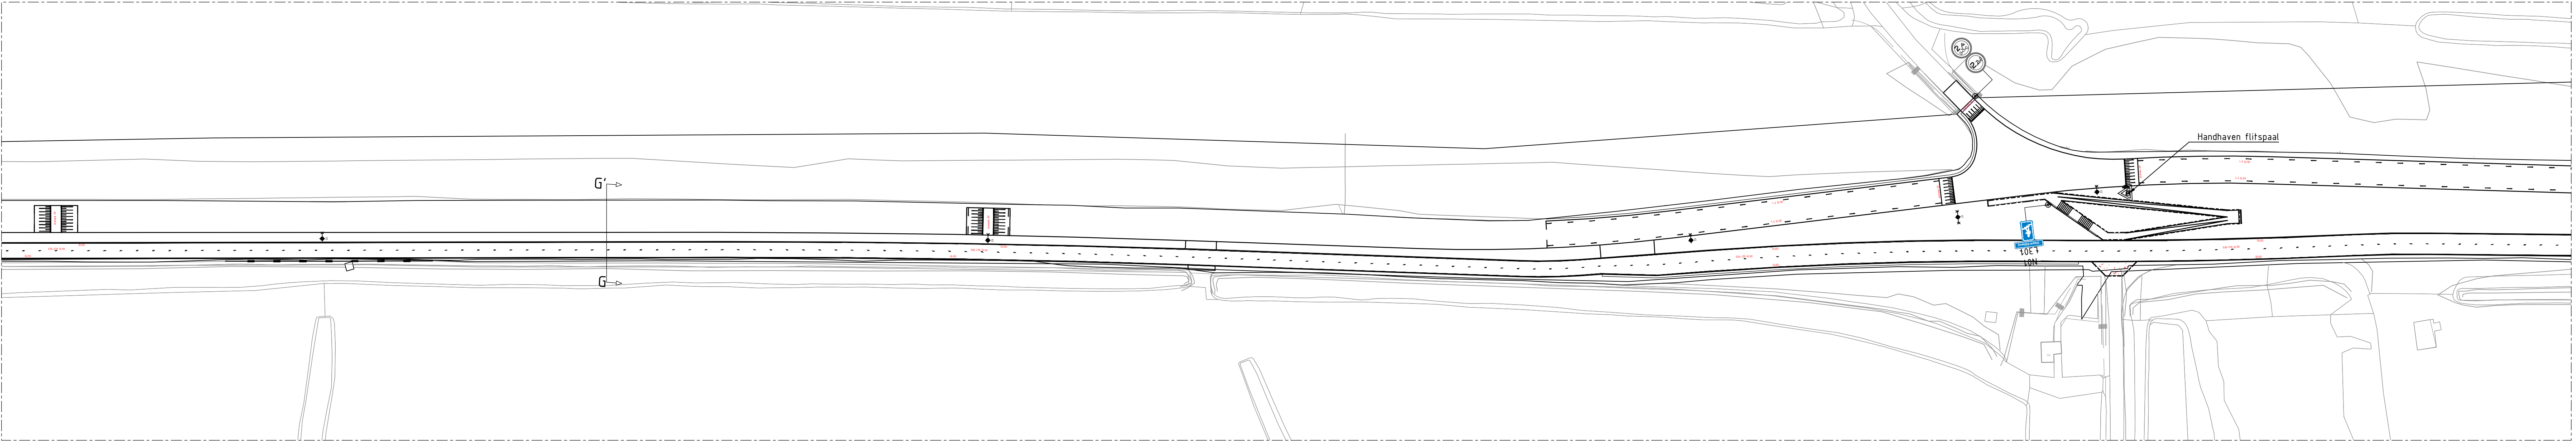

SITUATIE: WEGVAK 3-2
Schaal: 1:500

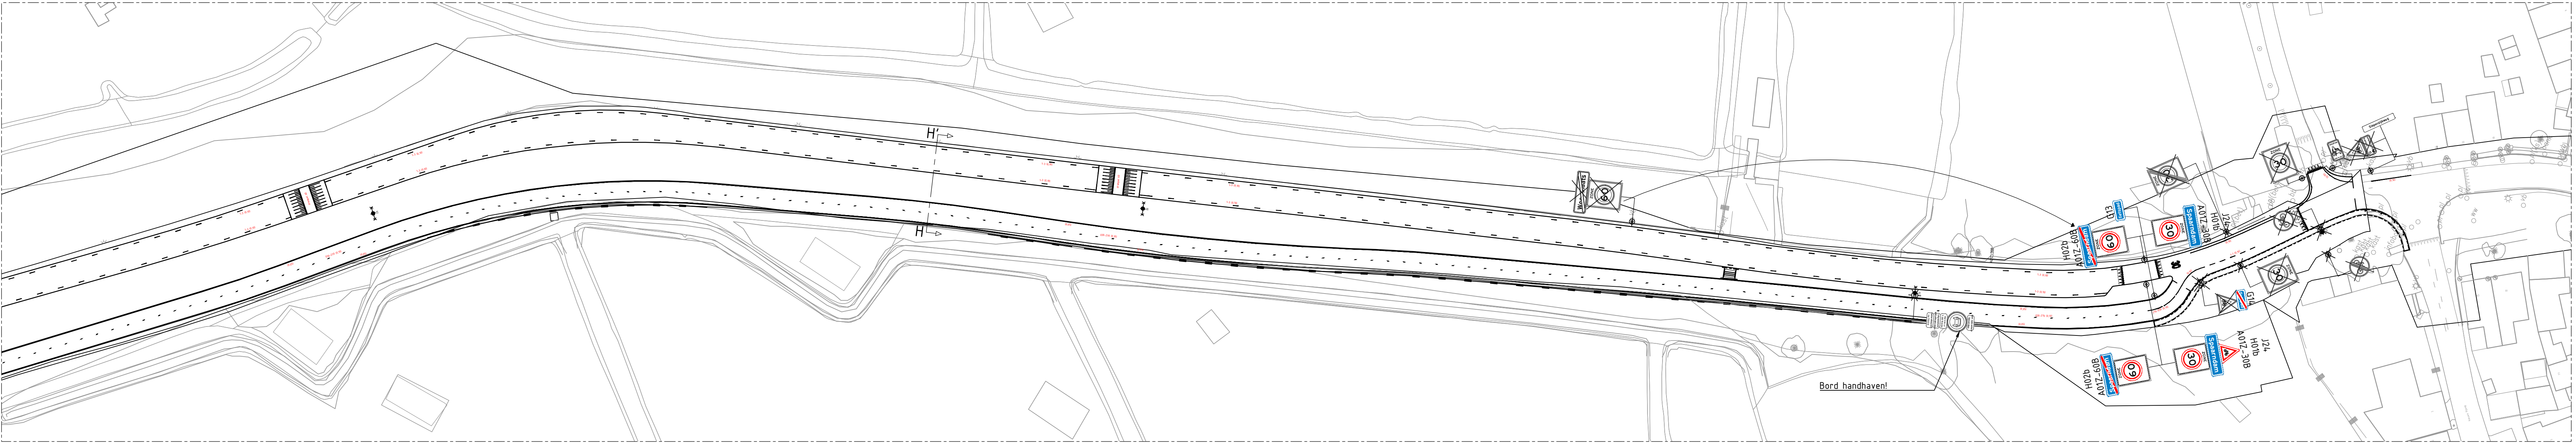

SITUATIE: WEGVAK 3-3
Schaal: 1:500

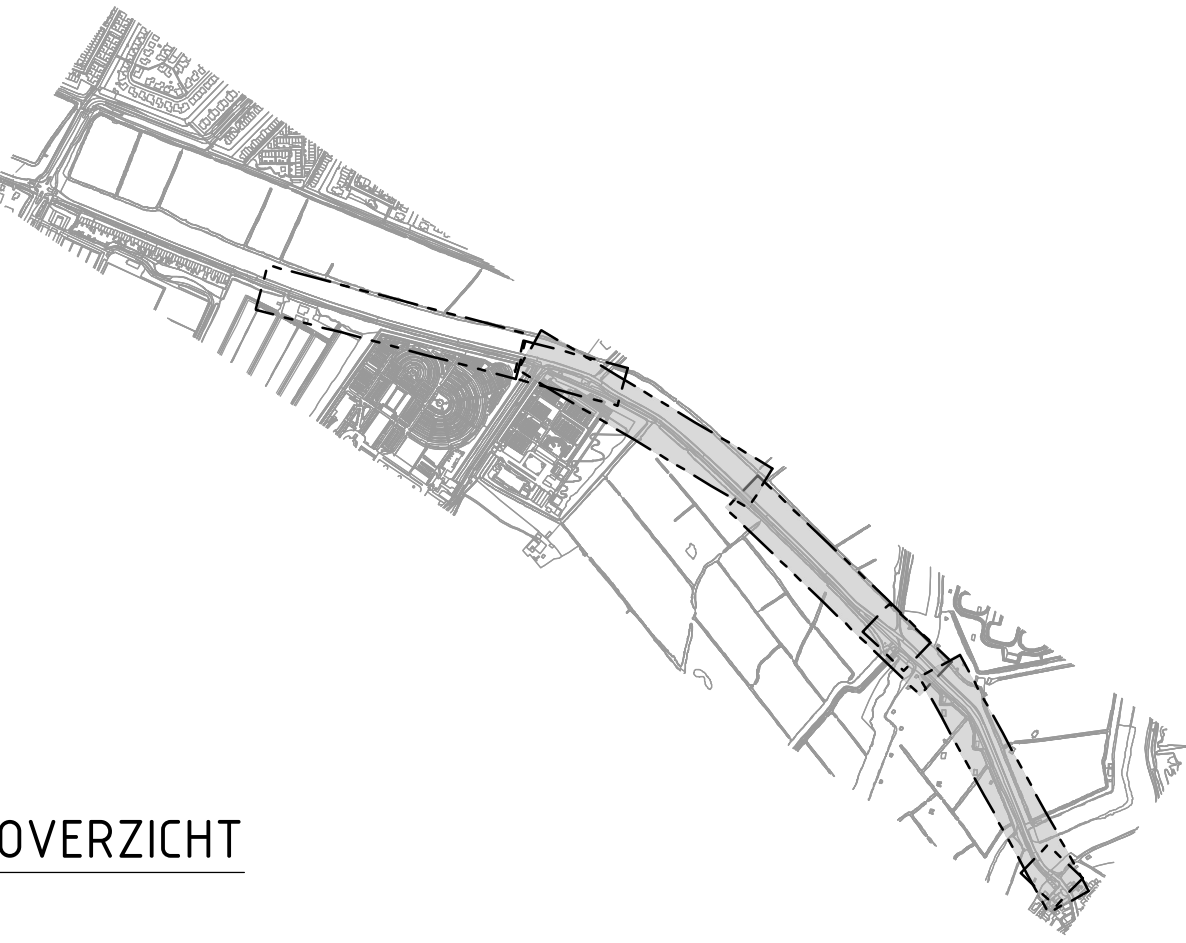

OVERZICHT

LEGENDA

- Bestaande situatie
- Kantverharding
- Plangrens
- te verwijderen bestaande bebording incl. verkeersbordpaal
- te handhaven bestaande bebording
- B05
- nieuw aan te brengen bebording incl. verkeersbordpaal
- te verplaatsen bebording

0 5 10 15 20m
SCHAAL 1:500

Witteveen **Bos**


Wijz.	Getekend	Datum	Omschrijving
A			
B			
C			

Opdrachtgever
Gemeente Haarlem
Project
Herinrichting Slaperdijkweg
Bestekstekeningen
Bebording en markering
Wegvak 3: Kruising Vergierdeweg t/m Spaarndam-West


Status	Definitief	Getekend	N. van Coeverden
Datum	02-07-2025	Gecontroleerd	J. van Steen
Formaat	Schaal	Projectcode	Tekeningnummer
A1x1470	1:500	143820	4207
			Bladnummer
			2/3

Witteveen+Bos Raadgevende Ingenieurs B.V. | Deventer
Hoogwaardedreef 15 | Postbus 12205 | 1100 AE Amsterdam | +31 (0)20 312 55 55 | www.witteveenbos.com | KvK 38020751

Plotdatum: 7/2/2025 11:56

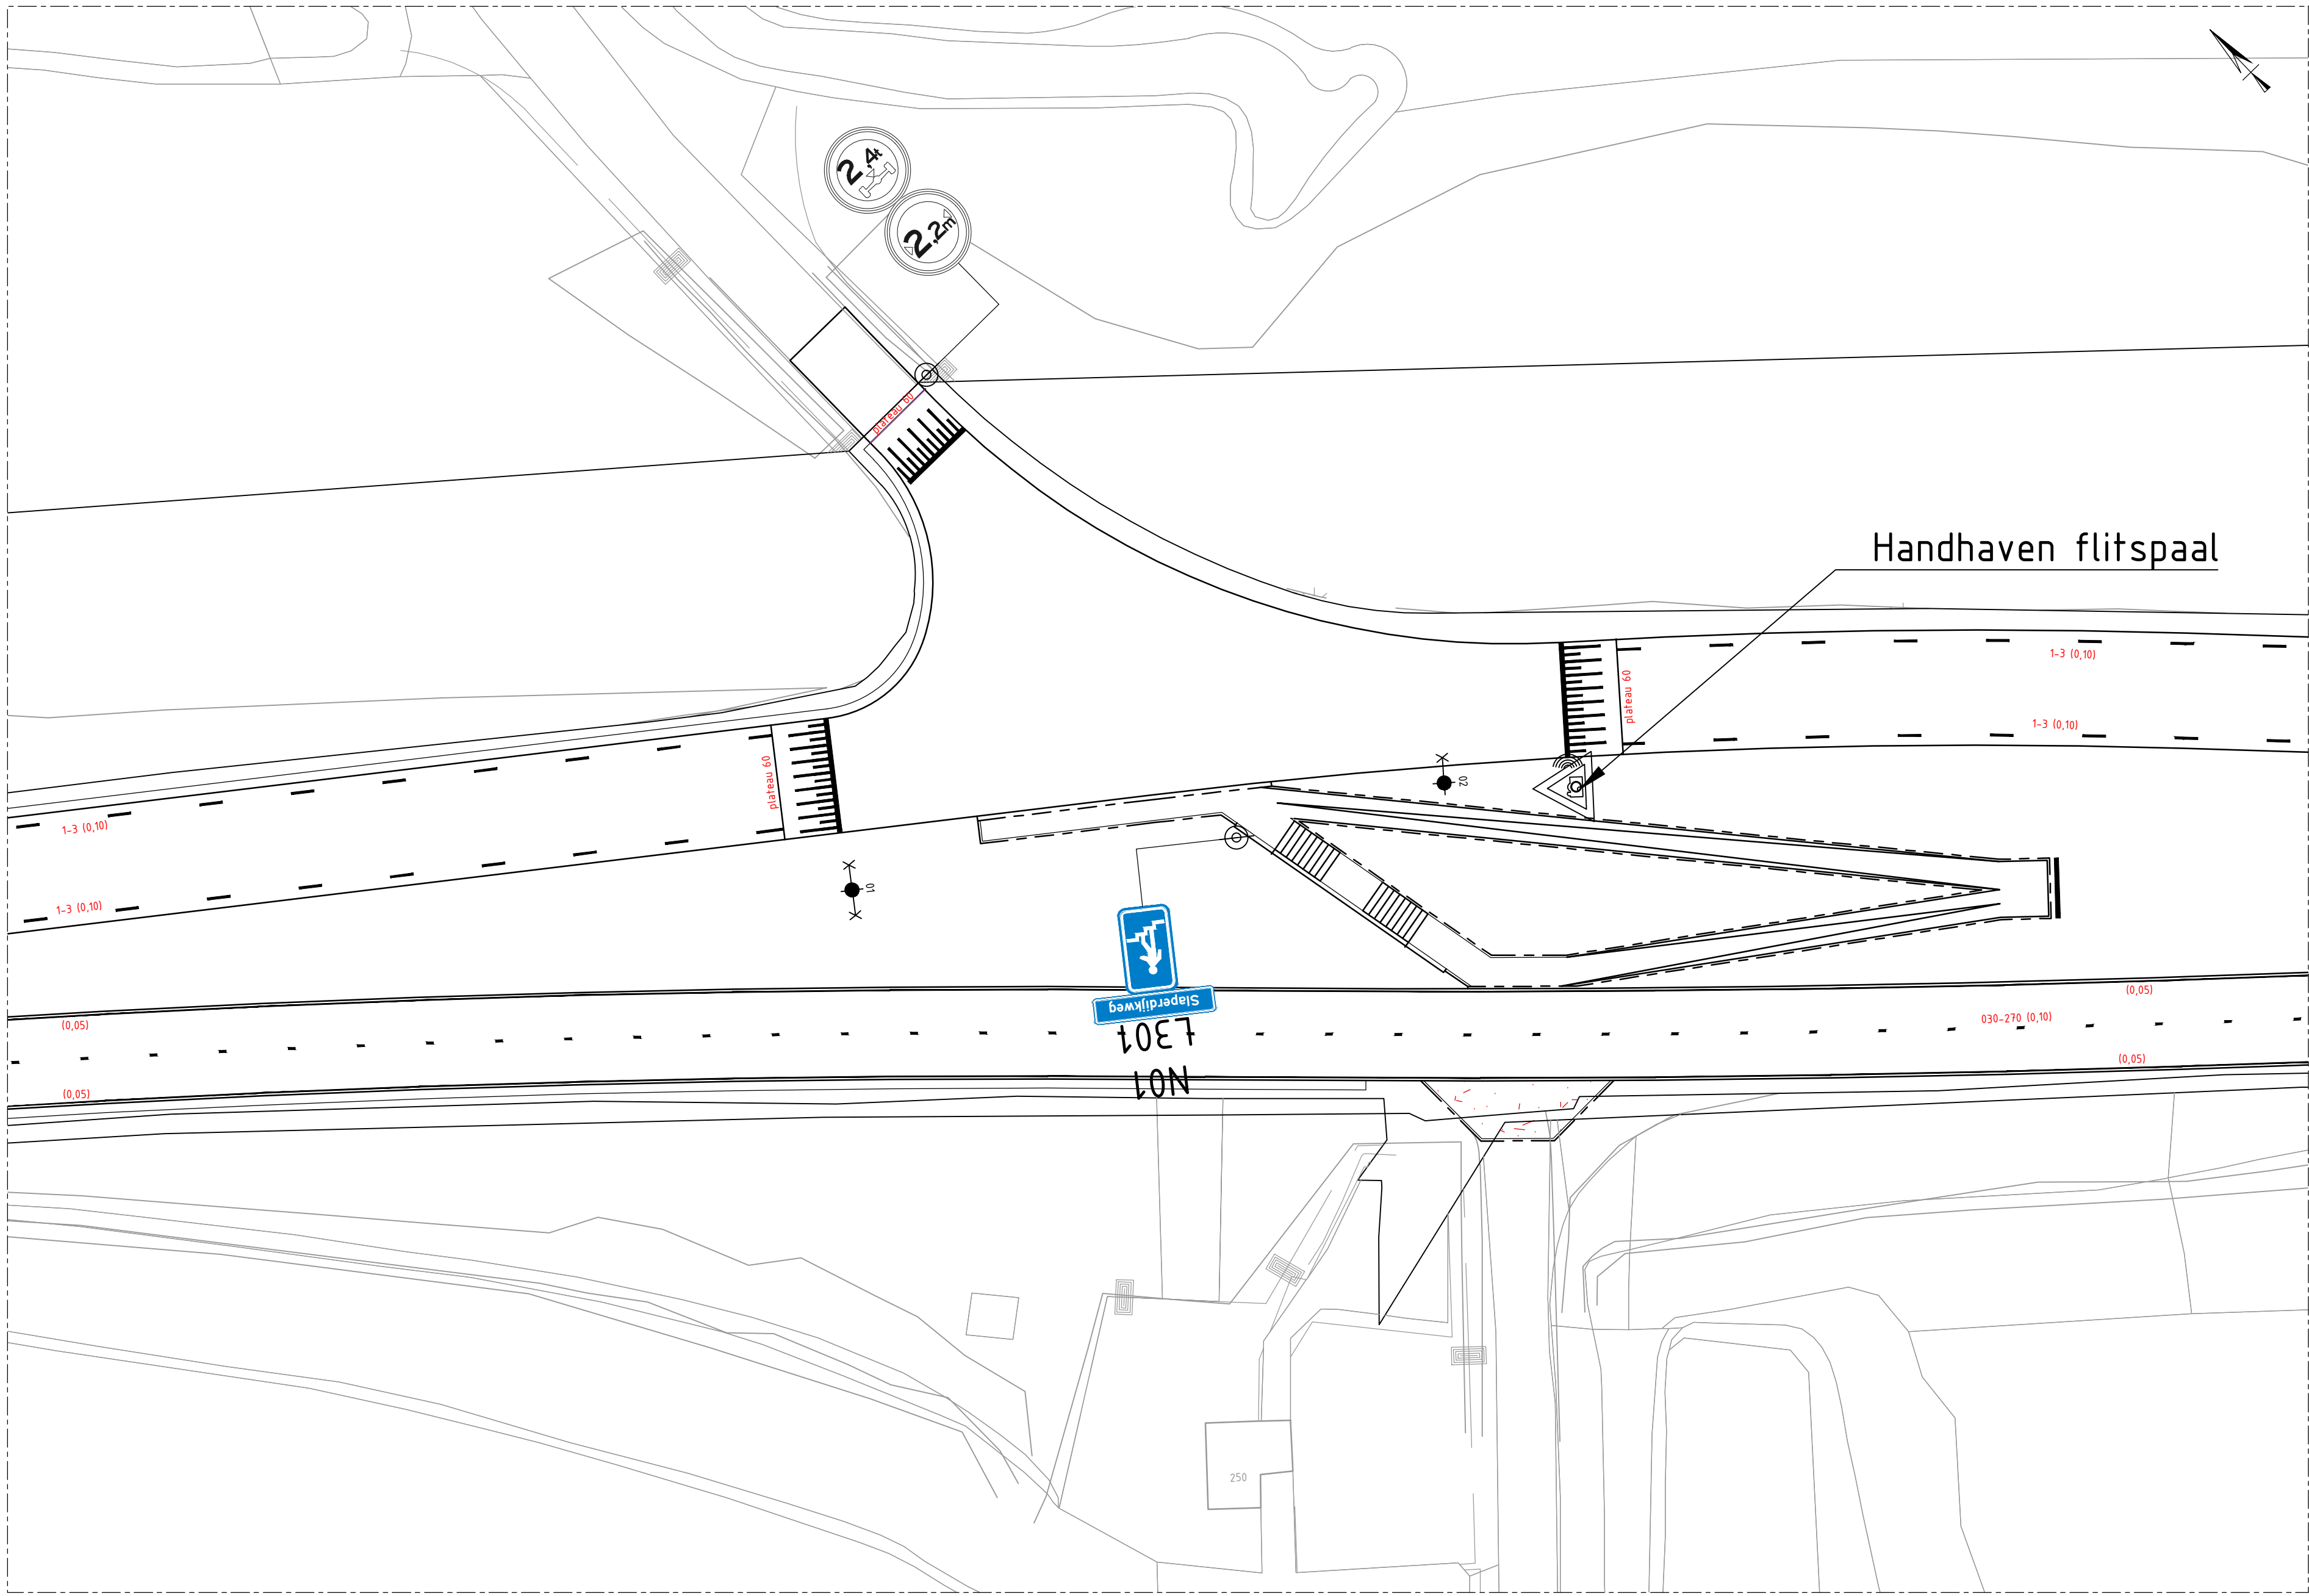

SITUATIE: KRUISING WESTLAAN
Schaal 1:200

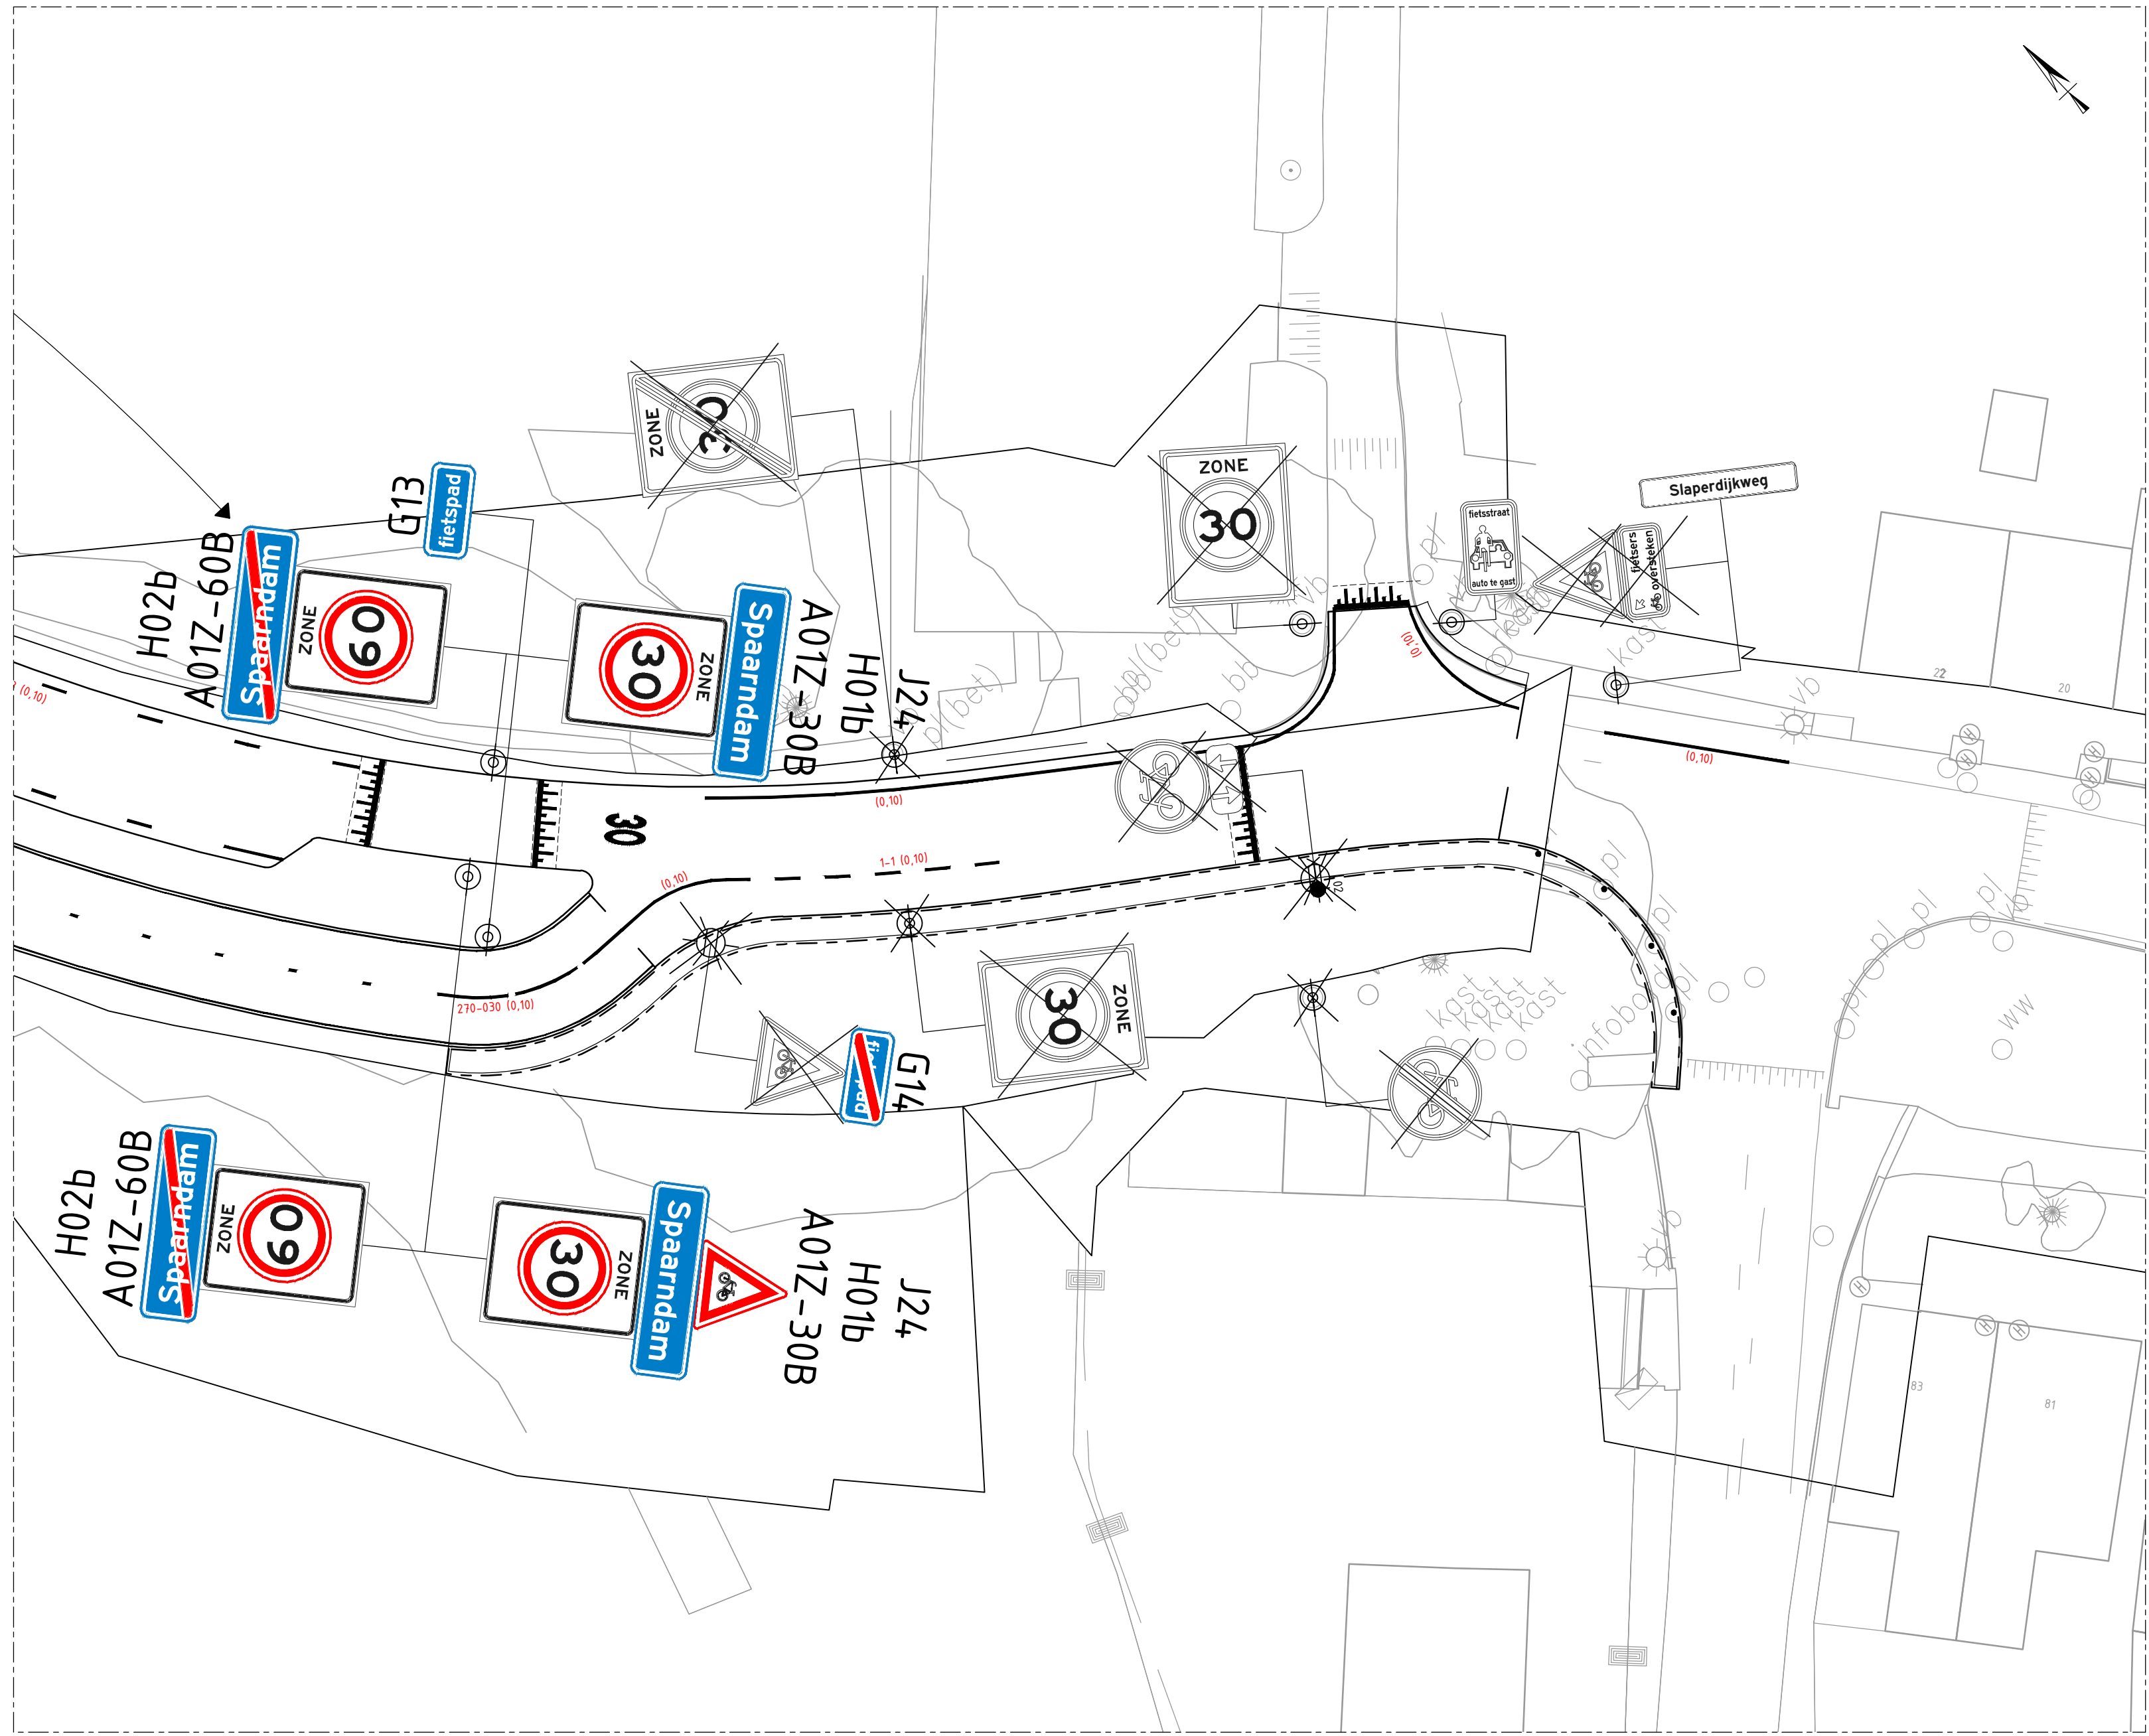

SITUATIE: KRUISING REDOUTE - NIEUWE RIJWEG
Schaal 1:200

OVERZICHT

LEGENDA

- Bestaande situatie
- Kantverharding
- Plangrens
- te verwijderen bestaande bebording incl. verkeersbordpaal
- te handhaven bestaande bebording
- B05
- nieuw aan te brengen bebording incl. verkeersbordpaal
- te verplaatsen bebording

Witteveen+Bos
SCHAAL 1:200
SCHAAL 1:500

Wijz.	Getekend	Datum	Omschrijving
A			
B			
C			
Opdrachtgever			
Gemeente Haarlem			
Project			
Herinrichting Slaperdijkweg			
Bestekstekeningen			
Onderdeel			
Bebording en markering			
Kruisingen wegvak 3			
Status	Definitief		Getekend
Datum	02-07-2025		Gecontroleerd
Formaat	A1x1470		Goedgekeurd
Schaal	1:200		N. van Coeverden
Projectcode	143820		J. van Steen
Tekeningnummer	4207		J. van Steen
Bladnummer	3/3		