



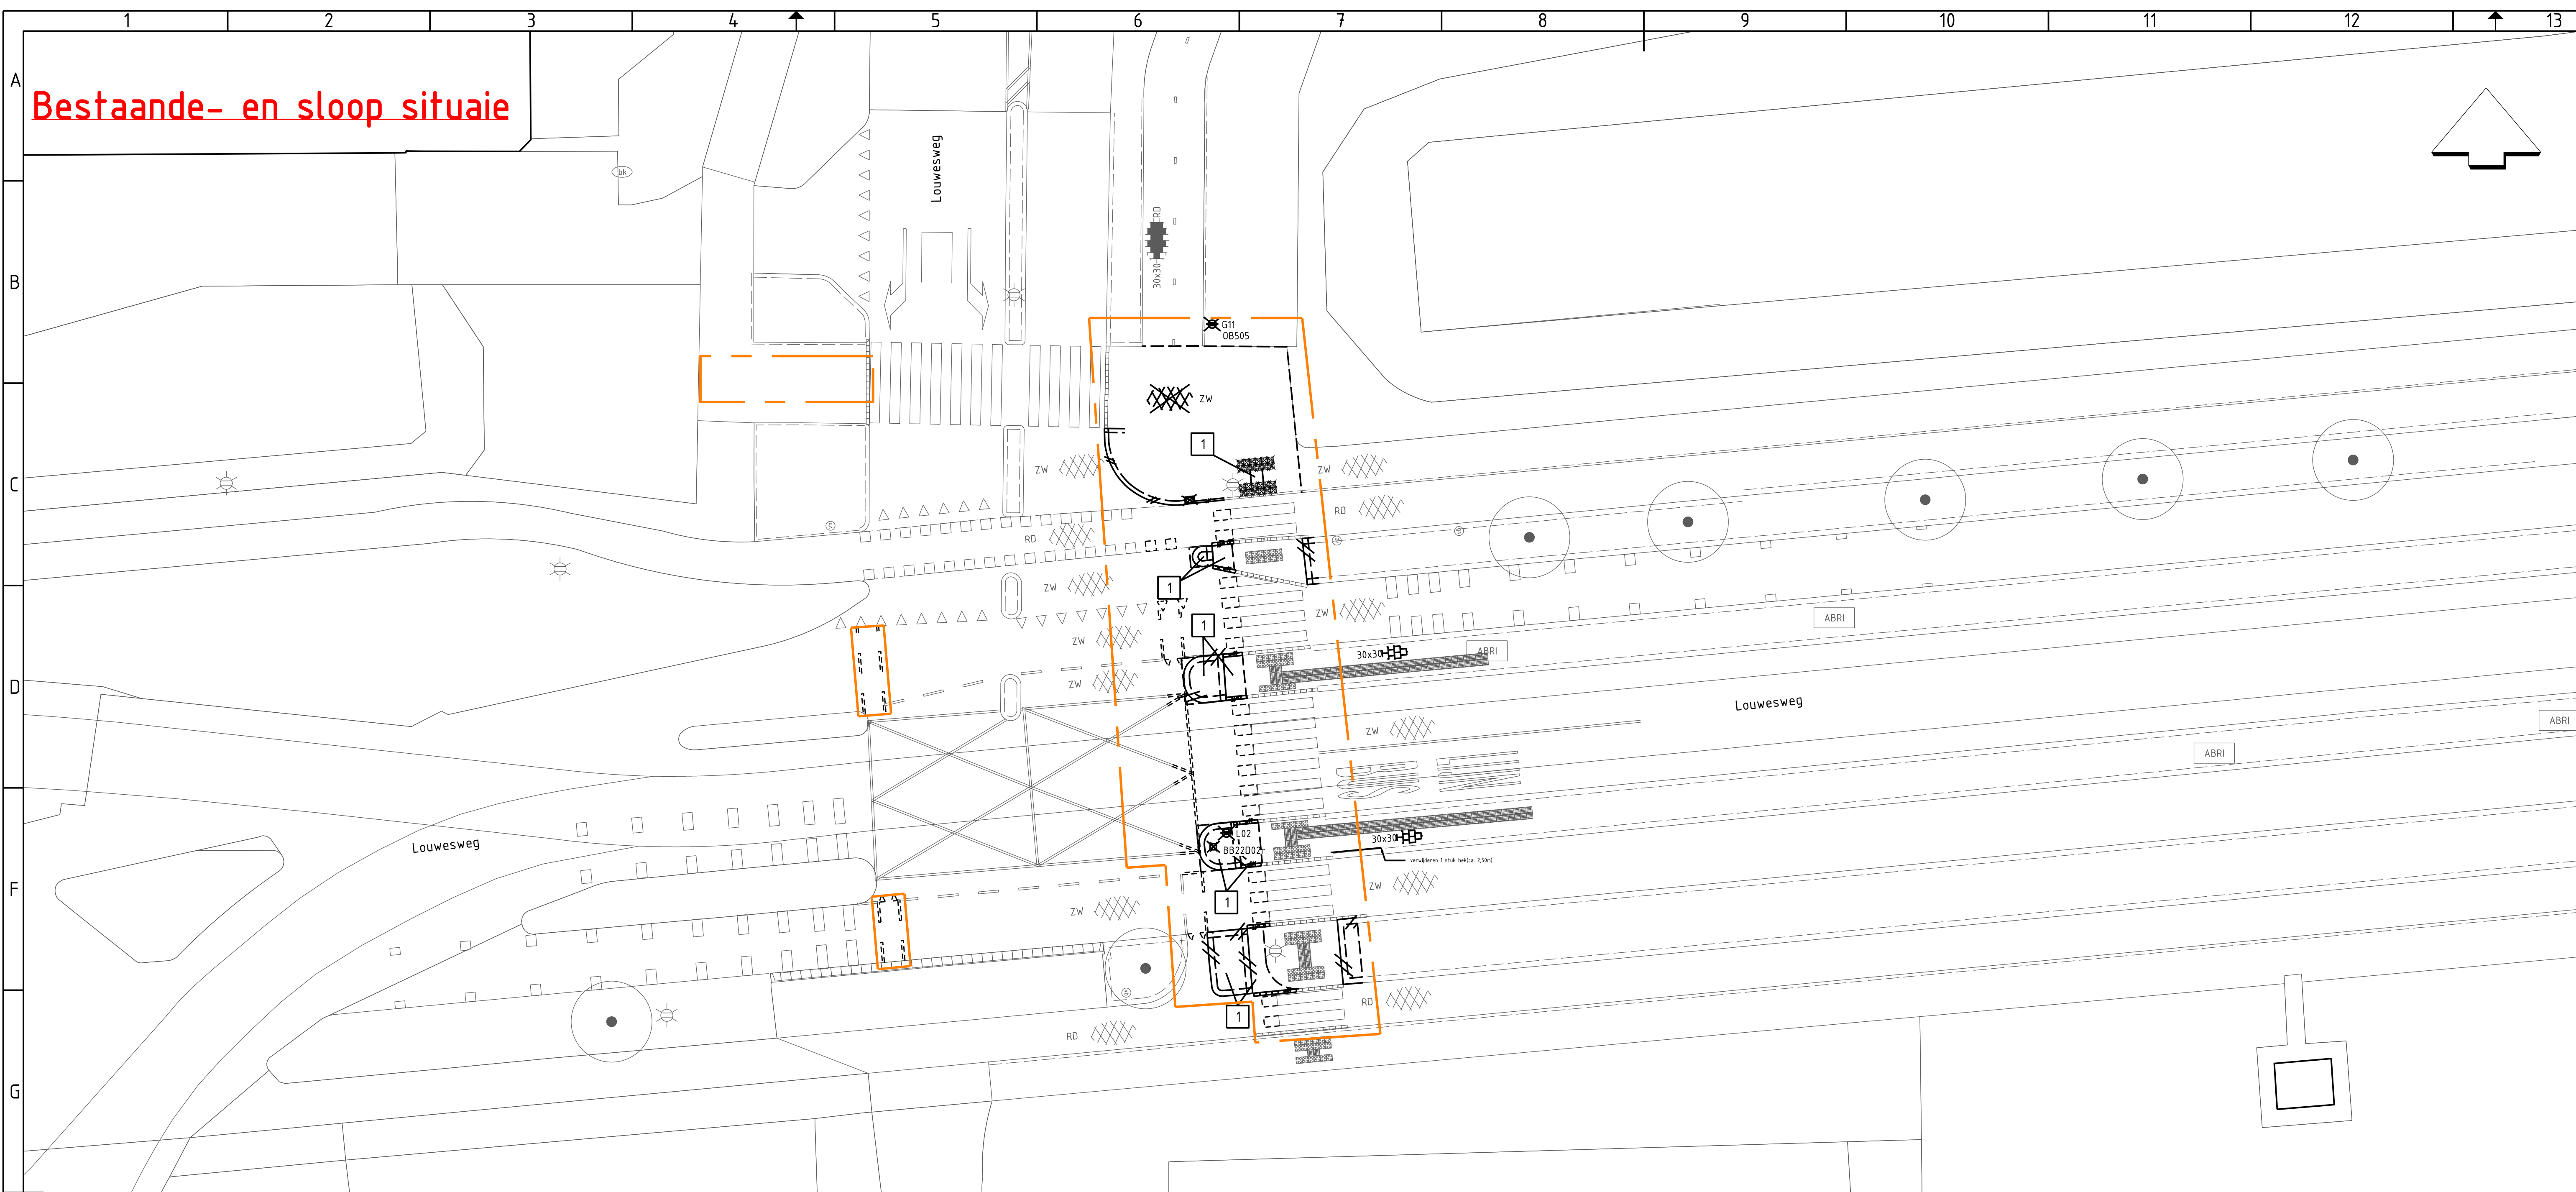

LEGENDA BESTAAND/ SLOOP
Maten in m. tenzij anders aangegeven
Hoogtematen in m. tov N.A.P.
Wegmarkering thermoplast tenzij anders aangegeven.

Bestaande Materialen
ABRI Abri
Paal Verkeersbord Bord
Lichtmast
ZW Asphalt, zwart
KPI Bss Keiformaat Halfst, rood
30x30x30 RD Tegel 300x300 Dik Halfst, rood
Verkeerspegel 300x300 Geleidepegel, wit
Verkeerspegel 300x300 Noppentegel, wit
Kantverharding Streklag Betonpegel 1 Strek
Markering Langs Streep 1-1 010
Markering Langs Streep Doorgetrokken 010
Afbreeklijn

Verwijderen Materialen
Verkeerspegel 300x300 Noppentegel, wit
Verkeerspegel paal met bord nummer
HWA Trottoirkolk 450x350 mm
ZW Asphalt, zwart
Tegel 300x300 mm Dun Halfst, grijs
Verkeerszuil BB22D02r
Materiaalgrens
Markering Dwars Driehoek
Markering Langs Streep Doorgetrokken 010
Markering Langs Streep 1-1 010
Markering van thermoplast VP oversteek
Opsluitband 100x200 mm
Trottoirband 180/200x250 mm
Trottoirband 280/300x250 mm
Streklag betonpegel 1 laag
Werkgrens

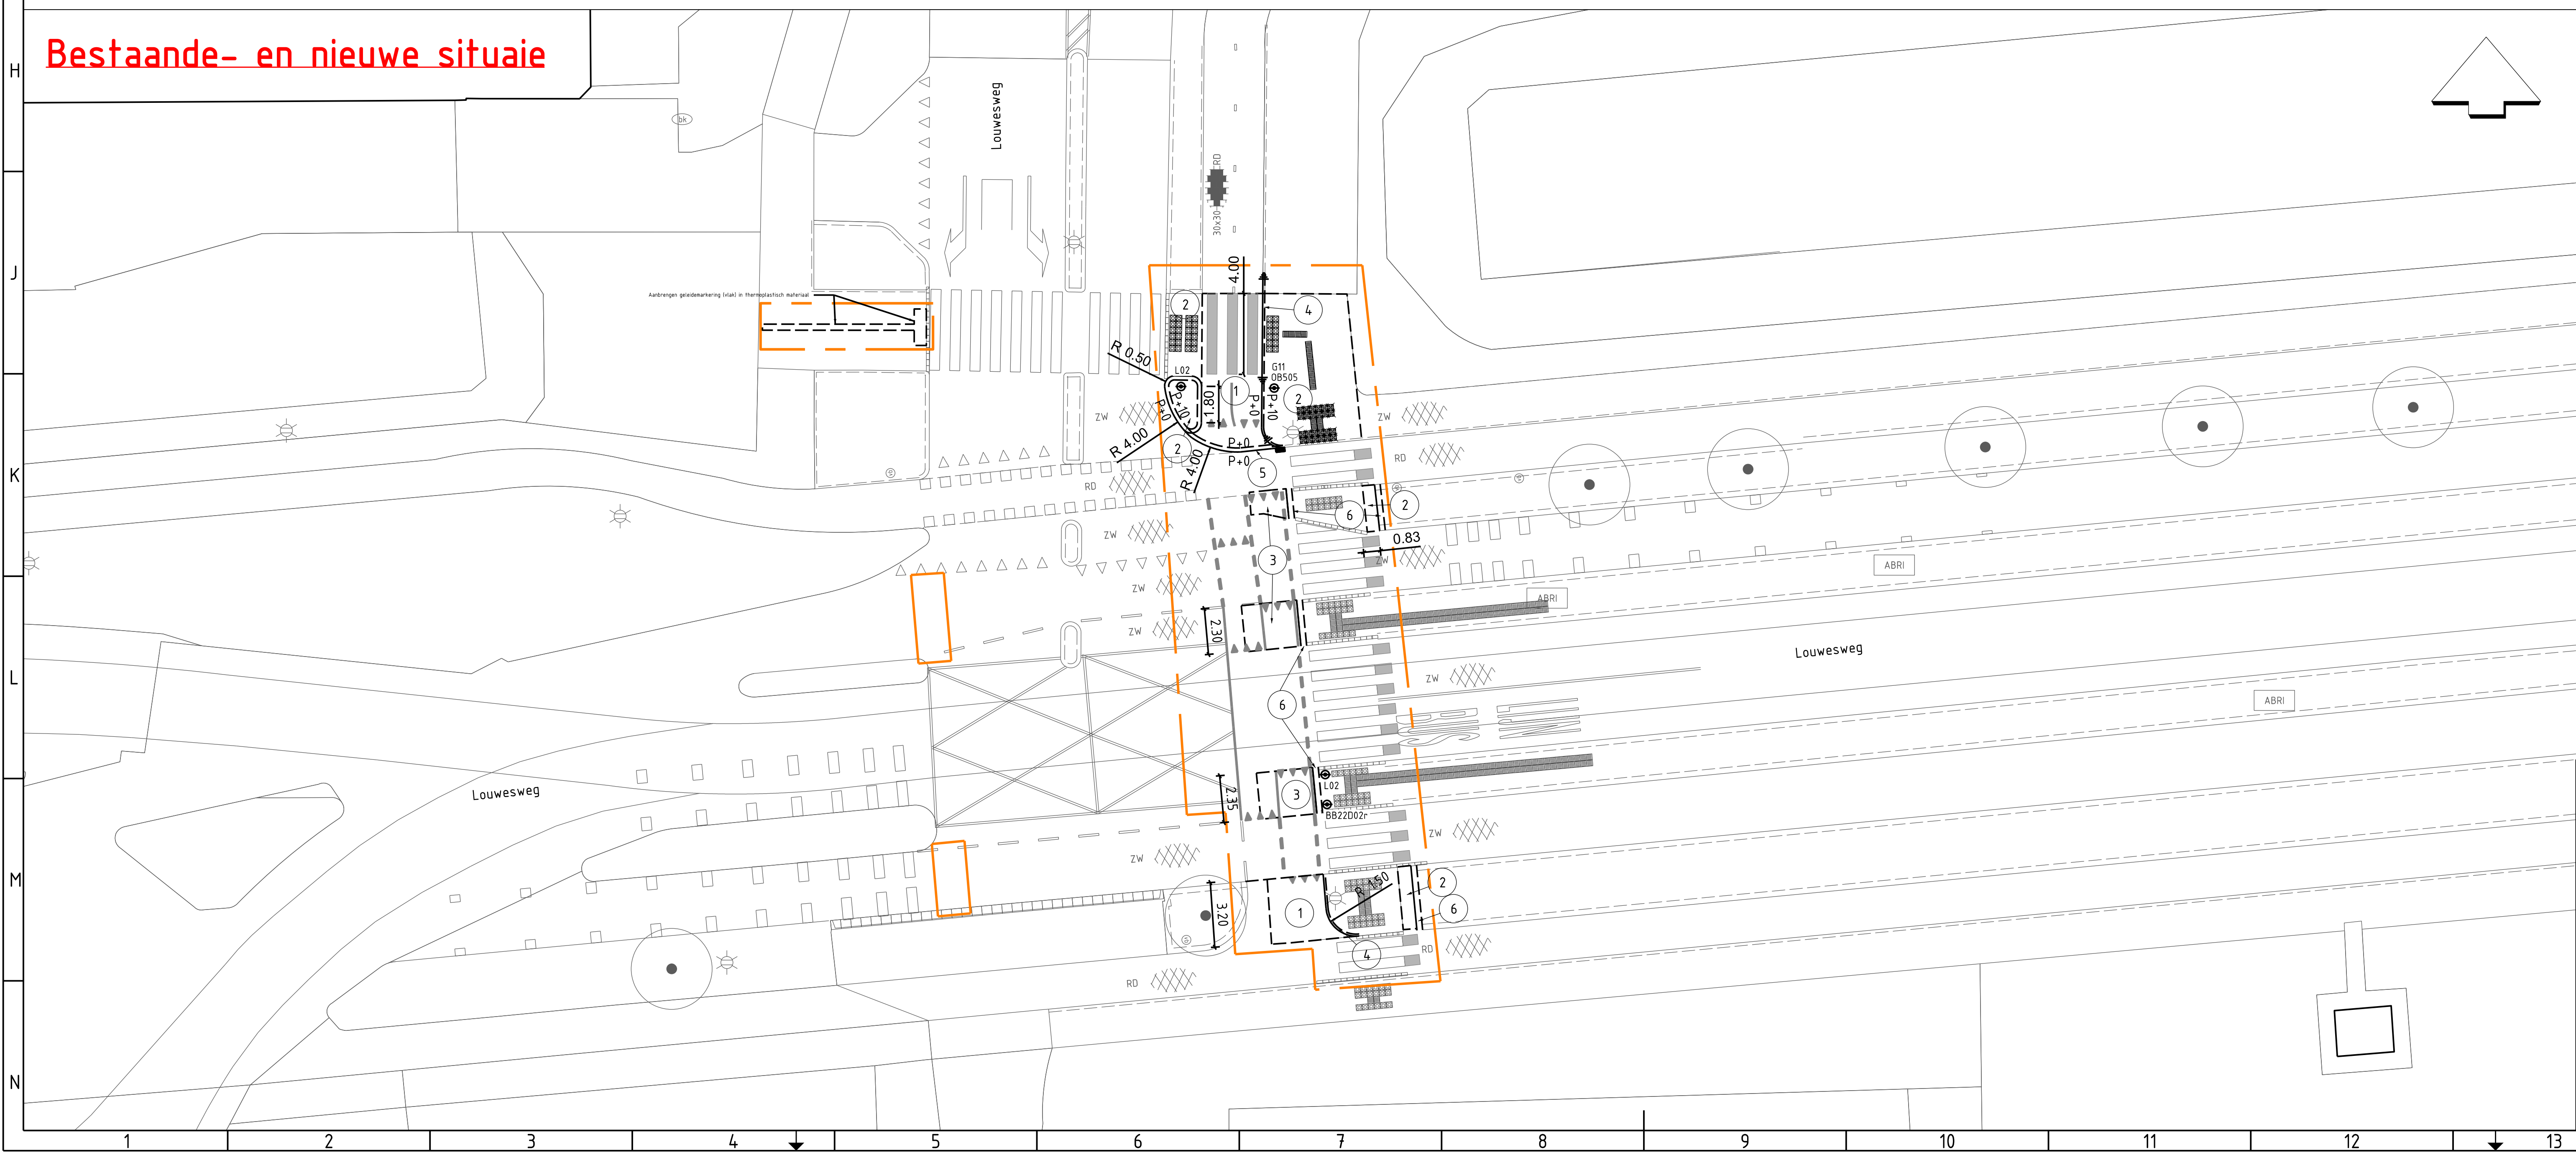

LEGENDA
Maten in m. tenzij anders aangegeven
Hoogtematen in m. tov N.A.P.
Wegmarkering in thermoplast tenzij anders aangegeven.

Aan te brengen materialen
Voorrangsdriehoek 300x300 mm
Verkeersbordpaal met bord nummer
Hwa Straatkolk 450x200
Verlaagd Band
1 Tegel 300x300 Dik Halfst Kleur: Rood
2 Tegel 300x300 Dun Halfst Kleur: Grijs
3 Asphalt, Kleur: Zwart (uitvullen tot bestand)
4 Opsluitband 100x200 mm, kleur: licht grijs
5 Trottoirband 180/200x250 mm, afgew. grijs
6 Trottoirband 280/300x250 mm, afgew. grijs
Verkeerspegel 300x300 Geleidepegel Kleur: Wit
Verkeerspegel 300x300 Noppentegel Kleur: RVS
Markering voetgangersoversteekplaats
Markering fietsoversteekplaats kanalisatiestreep
Markering Langs Streep Doorgetrokken 010
Materiaalgrens
Werkgrens
Bord L02
Bord G11
Bord OB505
Bord BB22D02r

**Ingenieursbureau**
Woonerfstraat 430
Postbus 10070
1000 AK Amsterdam
Telefoon: 020 2511111

Opdrachtgever: **Gemeente Amsterdam/Verkeer & Openbare Ruimte**

Project: **Kruising Louwesweg**

Onderdeel: **Bestaand, Sloop- en nieuwe situatie**

Status: Definitief	Fase: Bestek	Behoort bij: Bestek	Schaal: 1:200
Opstellen: S. Maeruf	Goedgekeurd en vrijgegeven: A. Azouguagh	Paraaf:	Datum: 29-08-2024
Projectnummer: 22.045	Tekeningnummer: W23025694-01	Bladnummer: 01	Aantal bladen: 1
Auteursrechten voorbehouden		Documentnr:	Platdatum: 2-SEP-2024
Bestandsnaam: d:\bentley\pwworkdir\10308239\1249528-AIB-XXXX-XXXXX-DR-C-0001.dgn			