


- Verklaring**
- Poldergemaal
 - Afweggebied Gooiergracht
 - Plangebied Watergebiedsplan

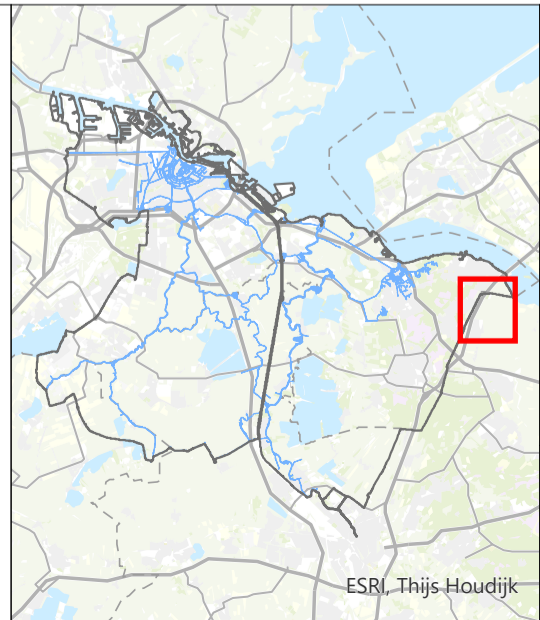

Plangebied


Kaart 1

| | | | | | |
|-------------------------|------------------------------------|--------------------------------|---------------------------------|----------------------------|-------------------------|
| Cartograaf: WM | Datum eerste versie: 11-02-2026 | Opdrachtgever: - | Opdrachtnr.: 20260122-3 | Controleur: LR | Status kaart: N.v.t. |
| Laatste wijziging: - | Datum laatste versie: - | Projectleider: L. Rodenburg | Formaat: Schaal: A3 1:16.000 | Kaartnummer: 20260122-3 | Bladnr.: 1 |

Watergebiedsplan Gooiergracht



Bezoekadres: Korte Ouderkerkerdijk 7, 1096 AC Amsterdam
Telefoon: 088 - 46 46 700

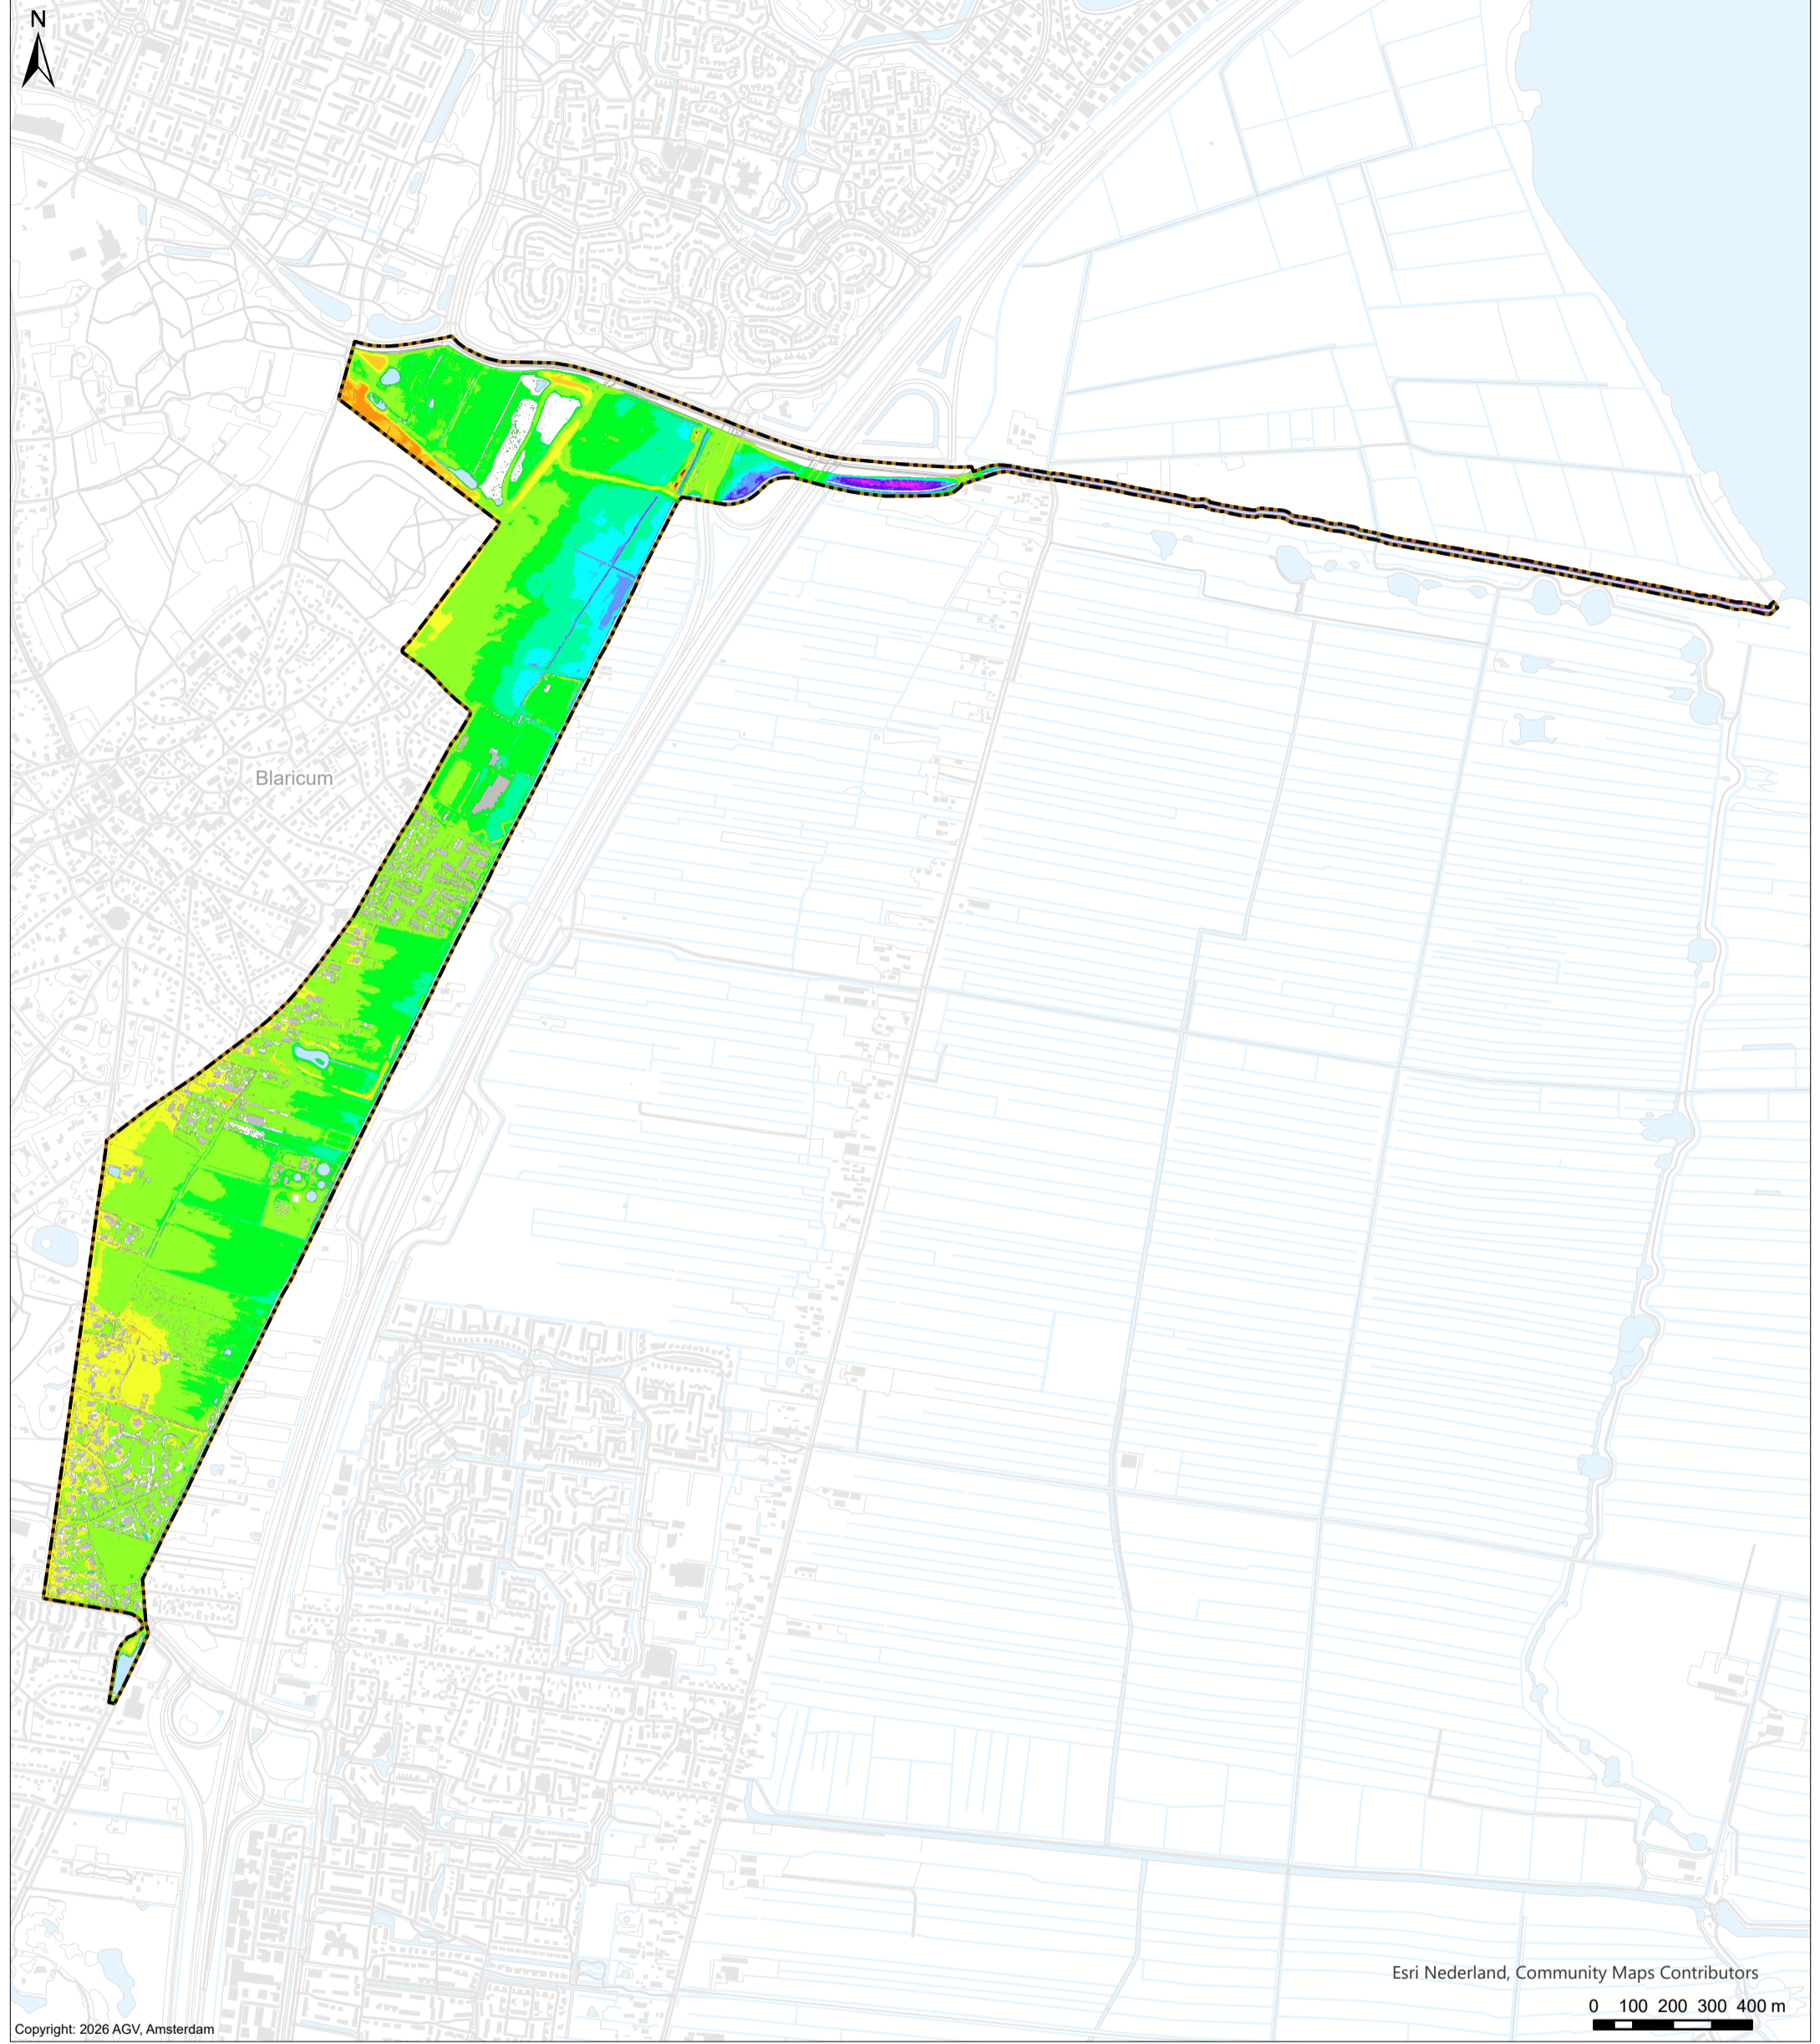

Copyright: 2026 AGV, Amsterdam


Esri Nederland, Community Maps Contributors
0 100 200 300 400 m

Verklaring

Maaiveldhoogte (cm NAP)

- < -50
- 50 - -25
- 25 - 0
- 0 - 25
- 25 - 50
- 50 - 75
- 75 - 100
- 100 - 150
- 150 - 200
- 200 - 300
- 300 - 400
- 400 - 500
- 500 - 600
- 600 >

De maaiveldhoogte is gebaseerd op het AHN-5. Het AHN-5 is gefilterd op basis van topografische ondergrond. Op het AHN-5 heeft geen correctie plaatsgevonden.

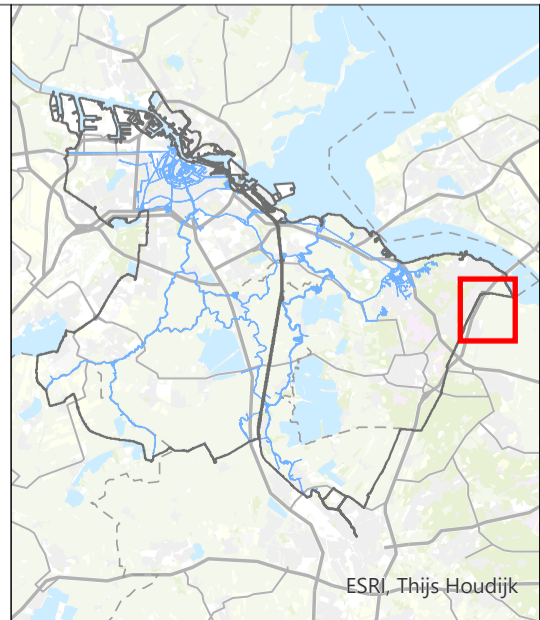

ESRI, Thijs Houdijk

Maaiveldhoogte


Kaart 2

| | | | | | |
|-------------------------|------------------------------------|--------------------------------|----------------------------|---------------------|----------------------------|
| Cartograaf: WM | Datum eerste versie: 11-02-2026 | Opdrachtgever: - | Opdrachtnr.: 20260122-3 | Controleur: LR | Status kaart: N.v.t. |
| Laatste wijziging: - | Datum laatste versie: - | Projectleider: L. Rodenburg | Formaat: A3 | Schaal: 1:16.000 | Kaartnummer: 20260122-3 |
| | | | | | Bladnr.: 2 |

Watergebiedsplan Gooiergracht



Bezoekadres: Korte Ouderkerkerdijk 7, 1096 AC Amsterdam
Telefoon: 088 - 46 46 700

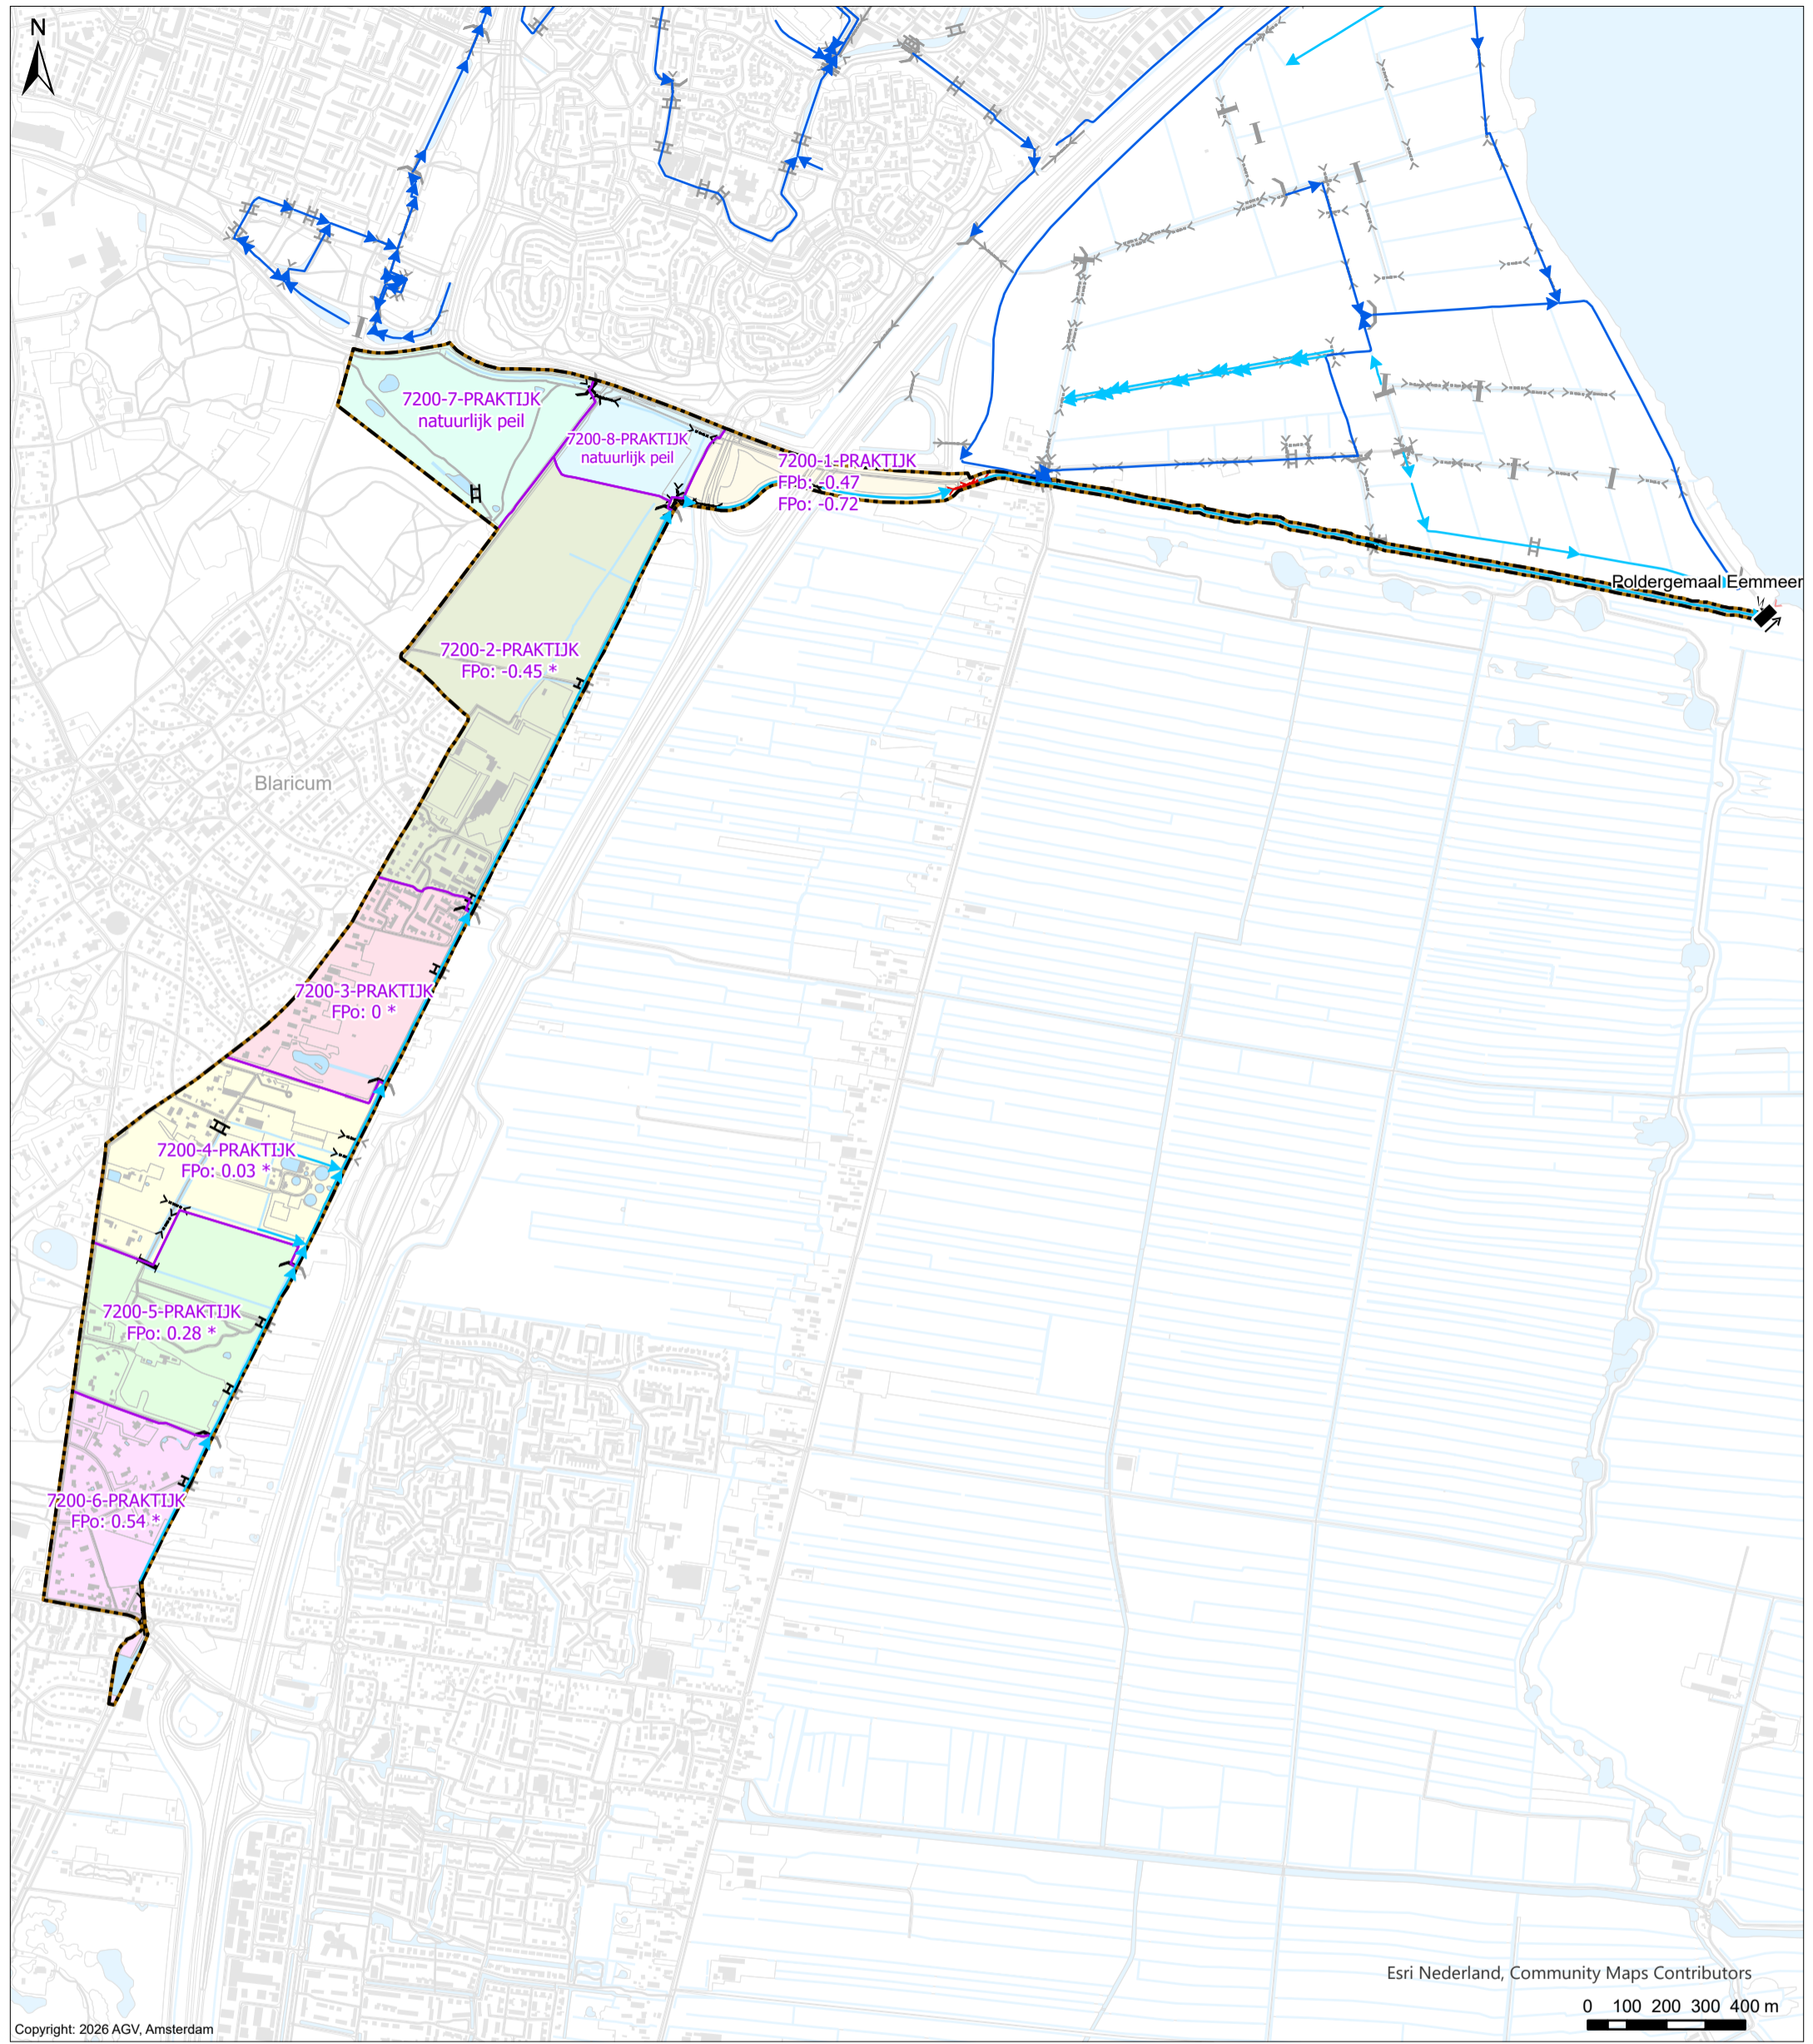

Copyright: 2026 AGV, Amsterdam

Esri Nederland, Community Maps Contributors

0 100 200 300 400 m

- Verklaring**
- Poldergemaal
 - Stuw
 - Inlaat
 - Duiker Sifon
 - Vaste dam
 - Keerwand
 - Brug

- Hydro object**
- primair
 - secundair
 - Water
 - Peilgebied praktijk

* Deze minimumpeilen zijn gebaseerd op de lage doorstroomhoogte van de stuwen. In de praktijk fluctueert het peil en staat het normaliter boven dit minimumpeil.



Praktijkpeilgebieden Watersysteem


Kaart 3

| | | | | | |
|-----------------------|----------------------------------|-----------------------------|------------------------|------------------|-------------------------|
| Cartograaf: WM | Datum eerste versie: 11-02-2026 | Opdrachtgever: - | Opdrachtnr: 20260122-3 | Controleur: LR | Status kaart: N.v.t. |
| Laatste wijziging: WM | Datum laatste versie: 18-03-2026 | Projectleider: L. Rodenburg | Formaat: A3 | Schaal: 1:16.000 | Kaartnummer: 20260122-3 |
| | | | | | Bladnr: 3 |

Watergebiedsplan Gooiergracht



Bezoekadres: Korte Ouderkerkerdijk 7, 1096 AC Amsterdam
Telefoon: 088 - 46 46 700

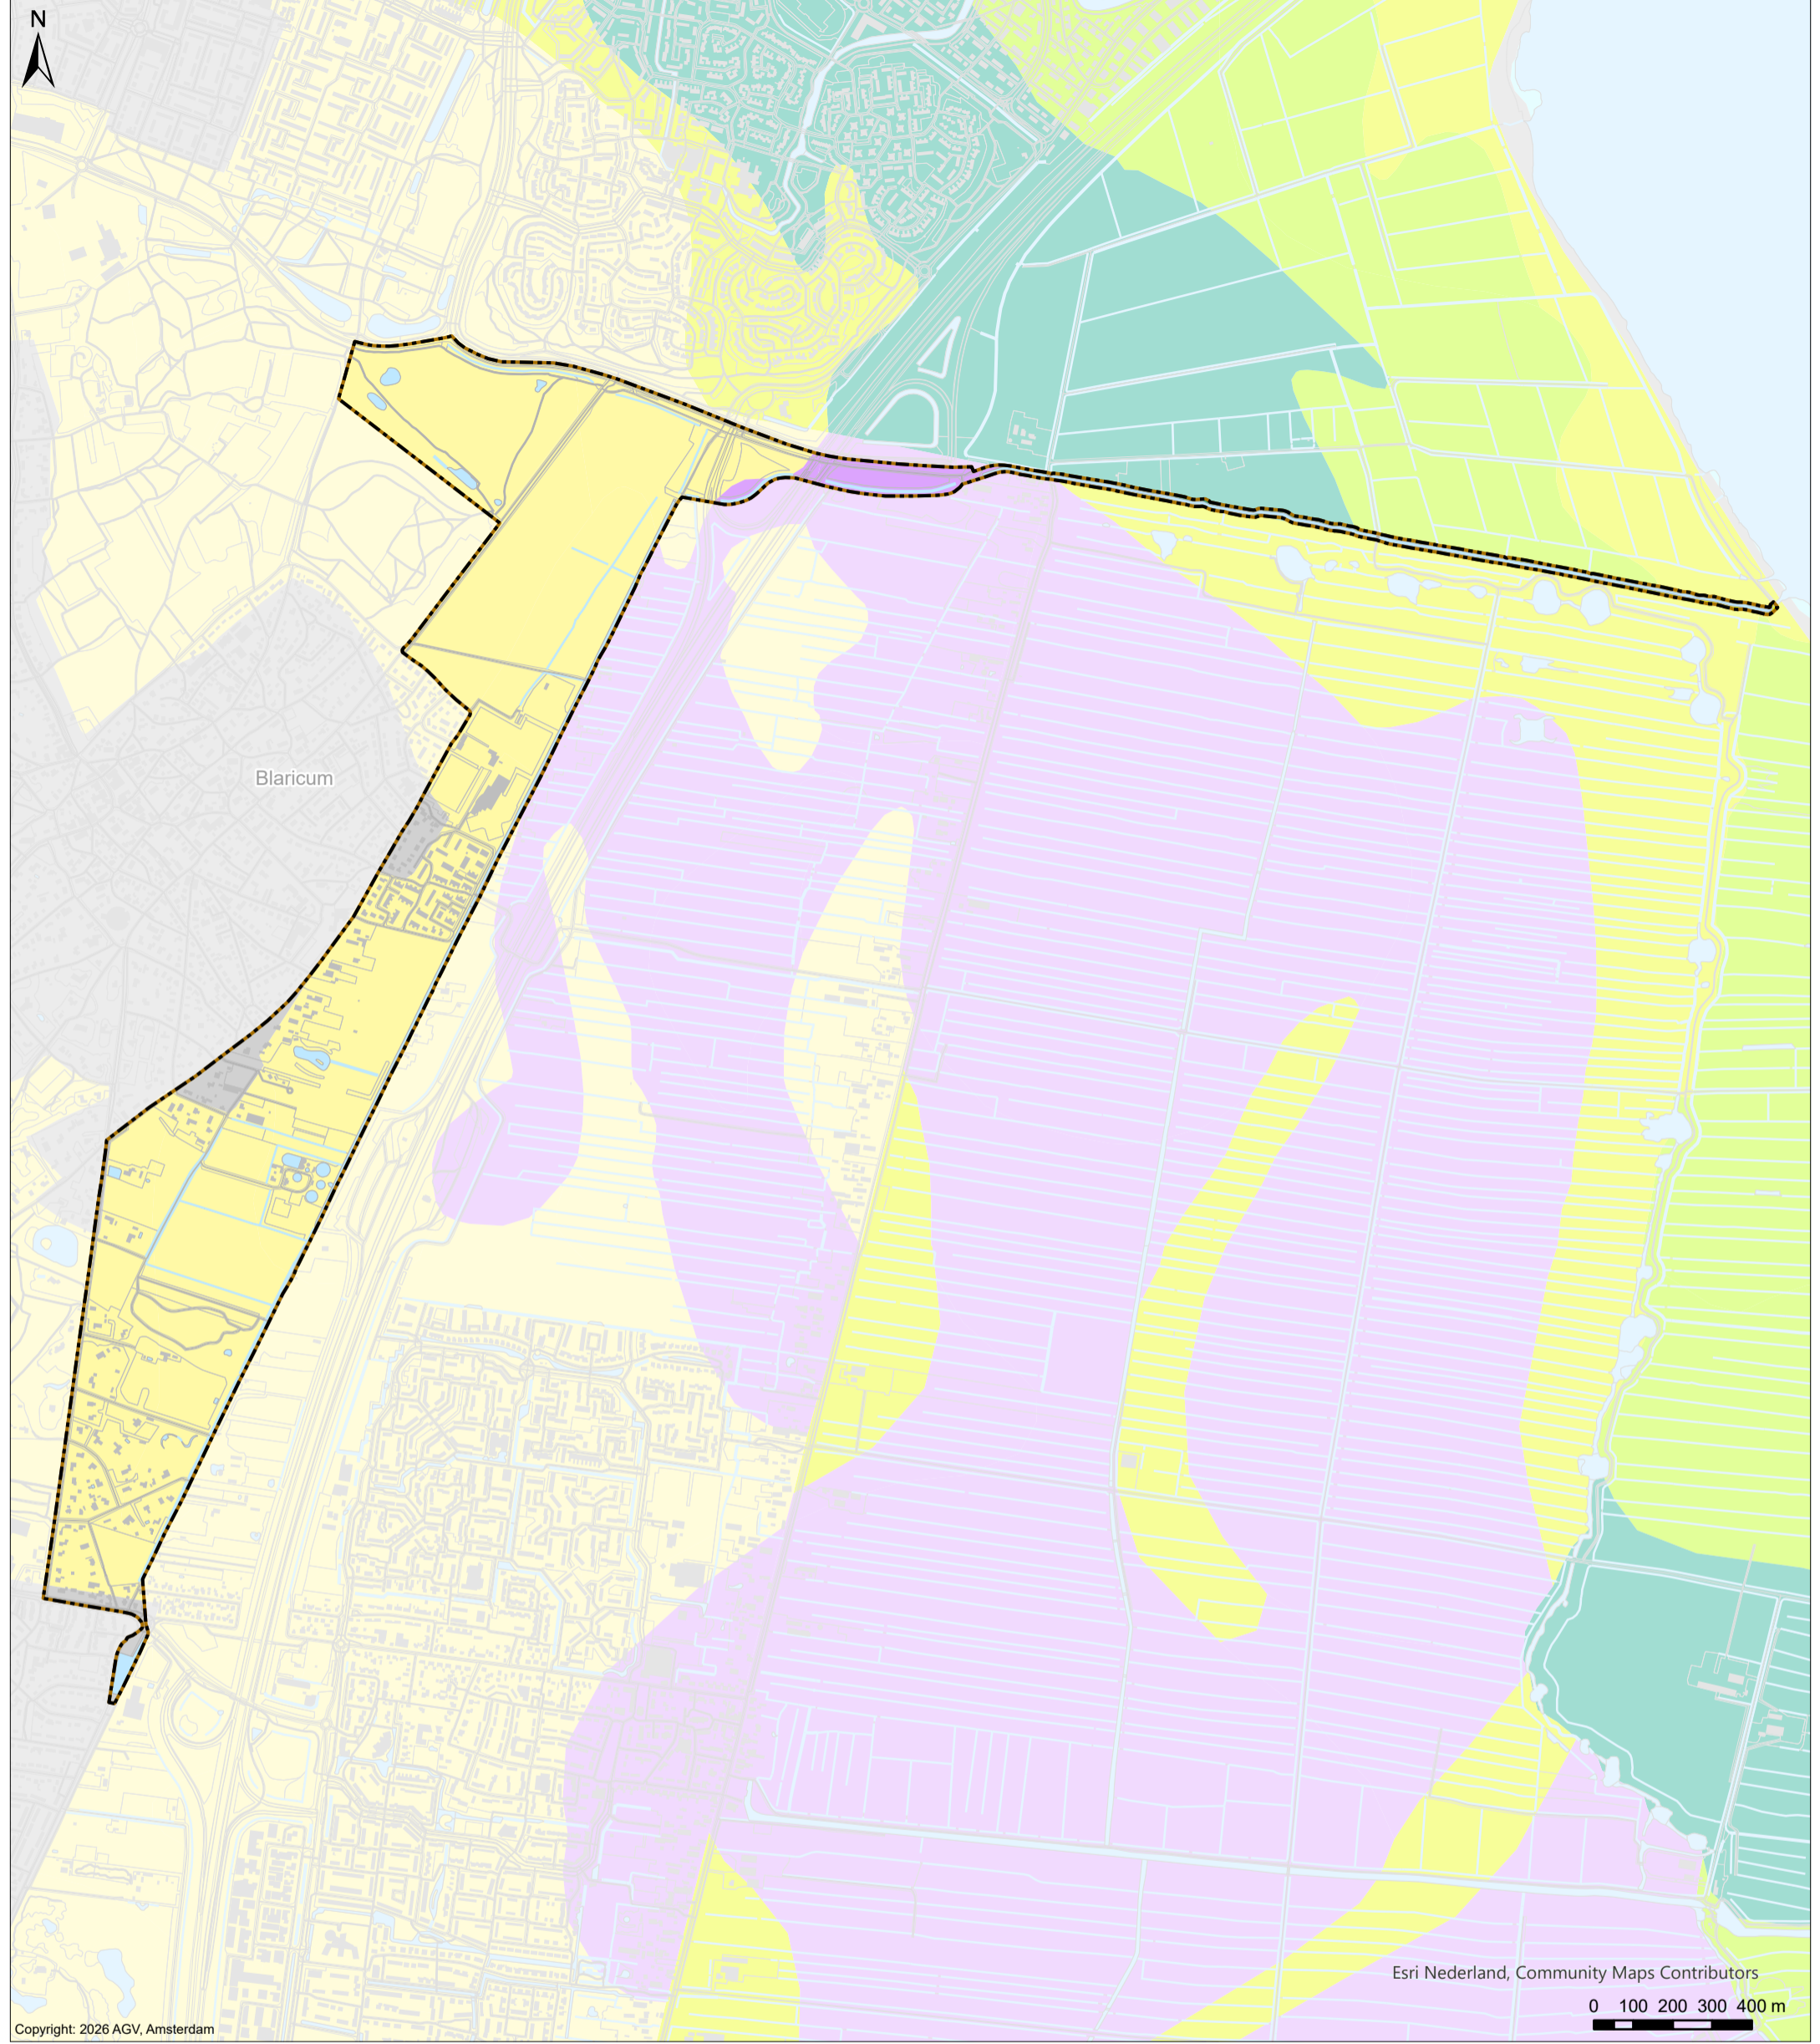

Copyright: 2026 AGV, Amsterdam

Verklaring

- Grondsoorten
- Lichte klei
 - Zware klei
 - Lichte zavel
 - Zand
 - Veen
 - Water
 - Bebouwing



Bodemgesteldheid en bodemopbouw


Kaart 5

| | | | | | |
|-------------------------|------------------------------------|--------------------------------|----------------------------|---------------------|----------------------------|
| Cartograaf: WM | Datum eerste versie: 11-02-2026 | Opdrachtgever: - | Opdrachtnr.: 20260122-3 | Controleur: LR | Status kaart: N.v.t. |
| Laatste wijziging: - | Datum laatste versie: - | Projectleider: L. Rodenburg | Formaat: A3 | Schaal: 1:16.000 | Kaartnummer: 20260122-3 |
| | | | Bladnr.: 5 | | |


Watergebiedsplan Gooiergracht



Bezoekadres: Korte Ouderkerkerdijk 7, 1096 AC Amsterdam
Telefoon: 088 - 46 46 700

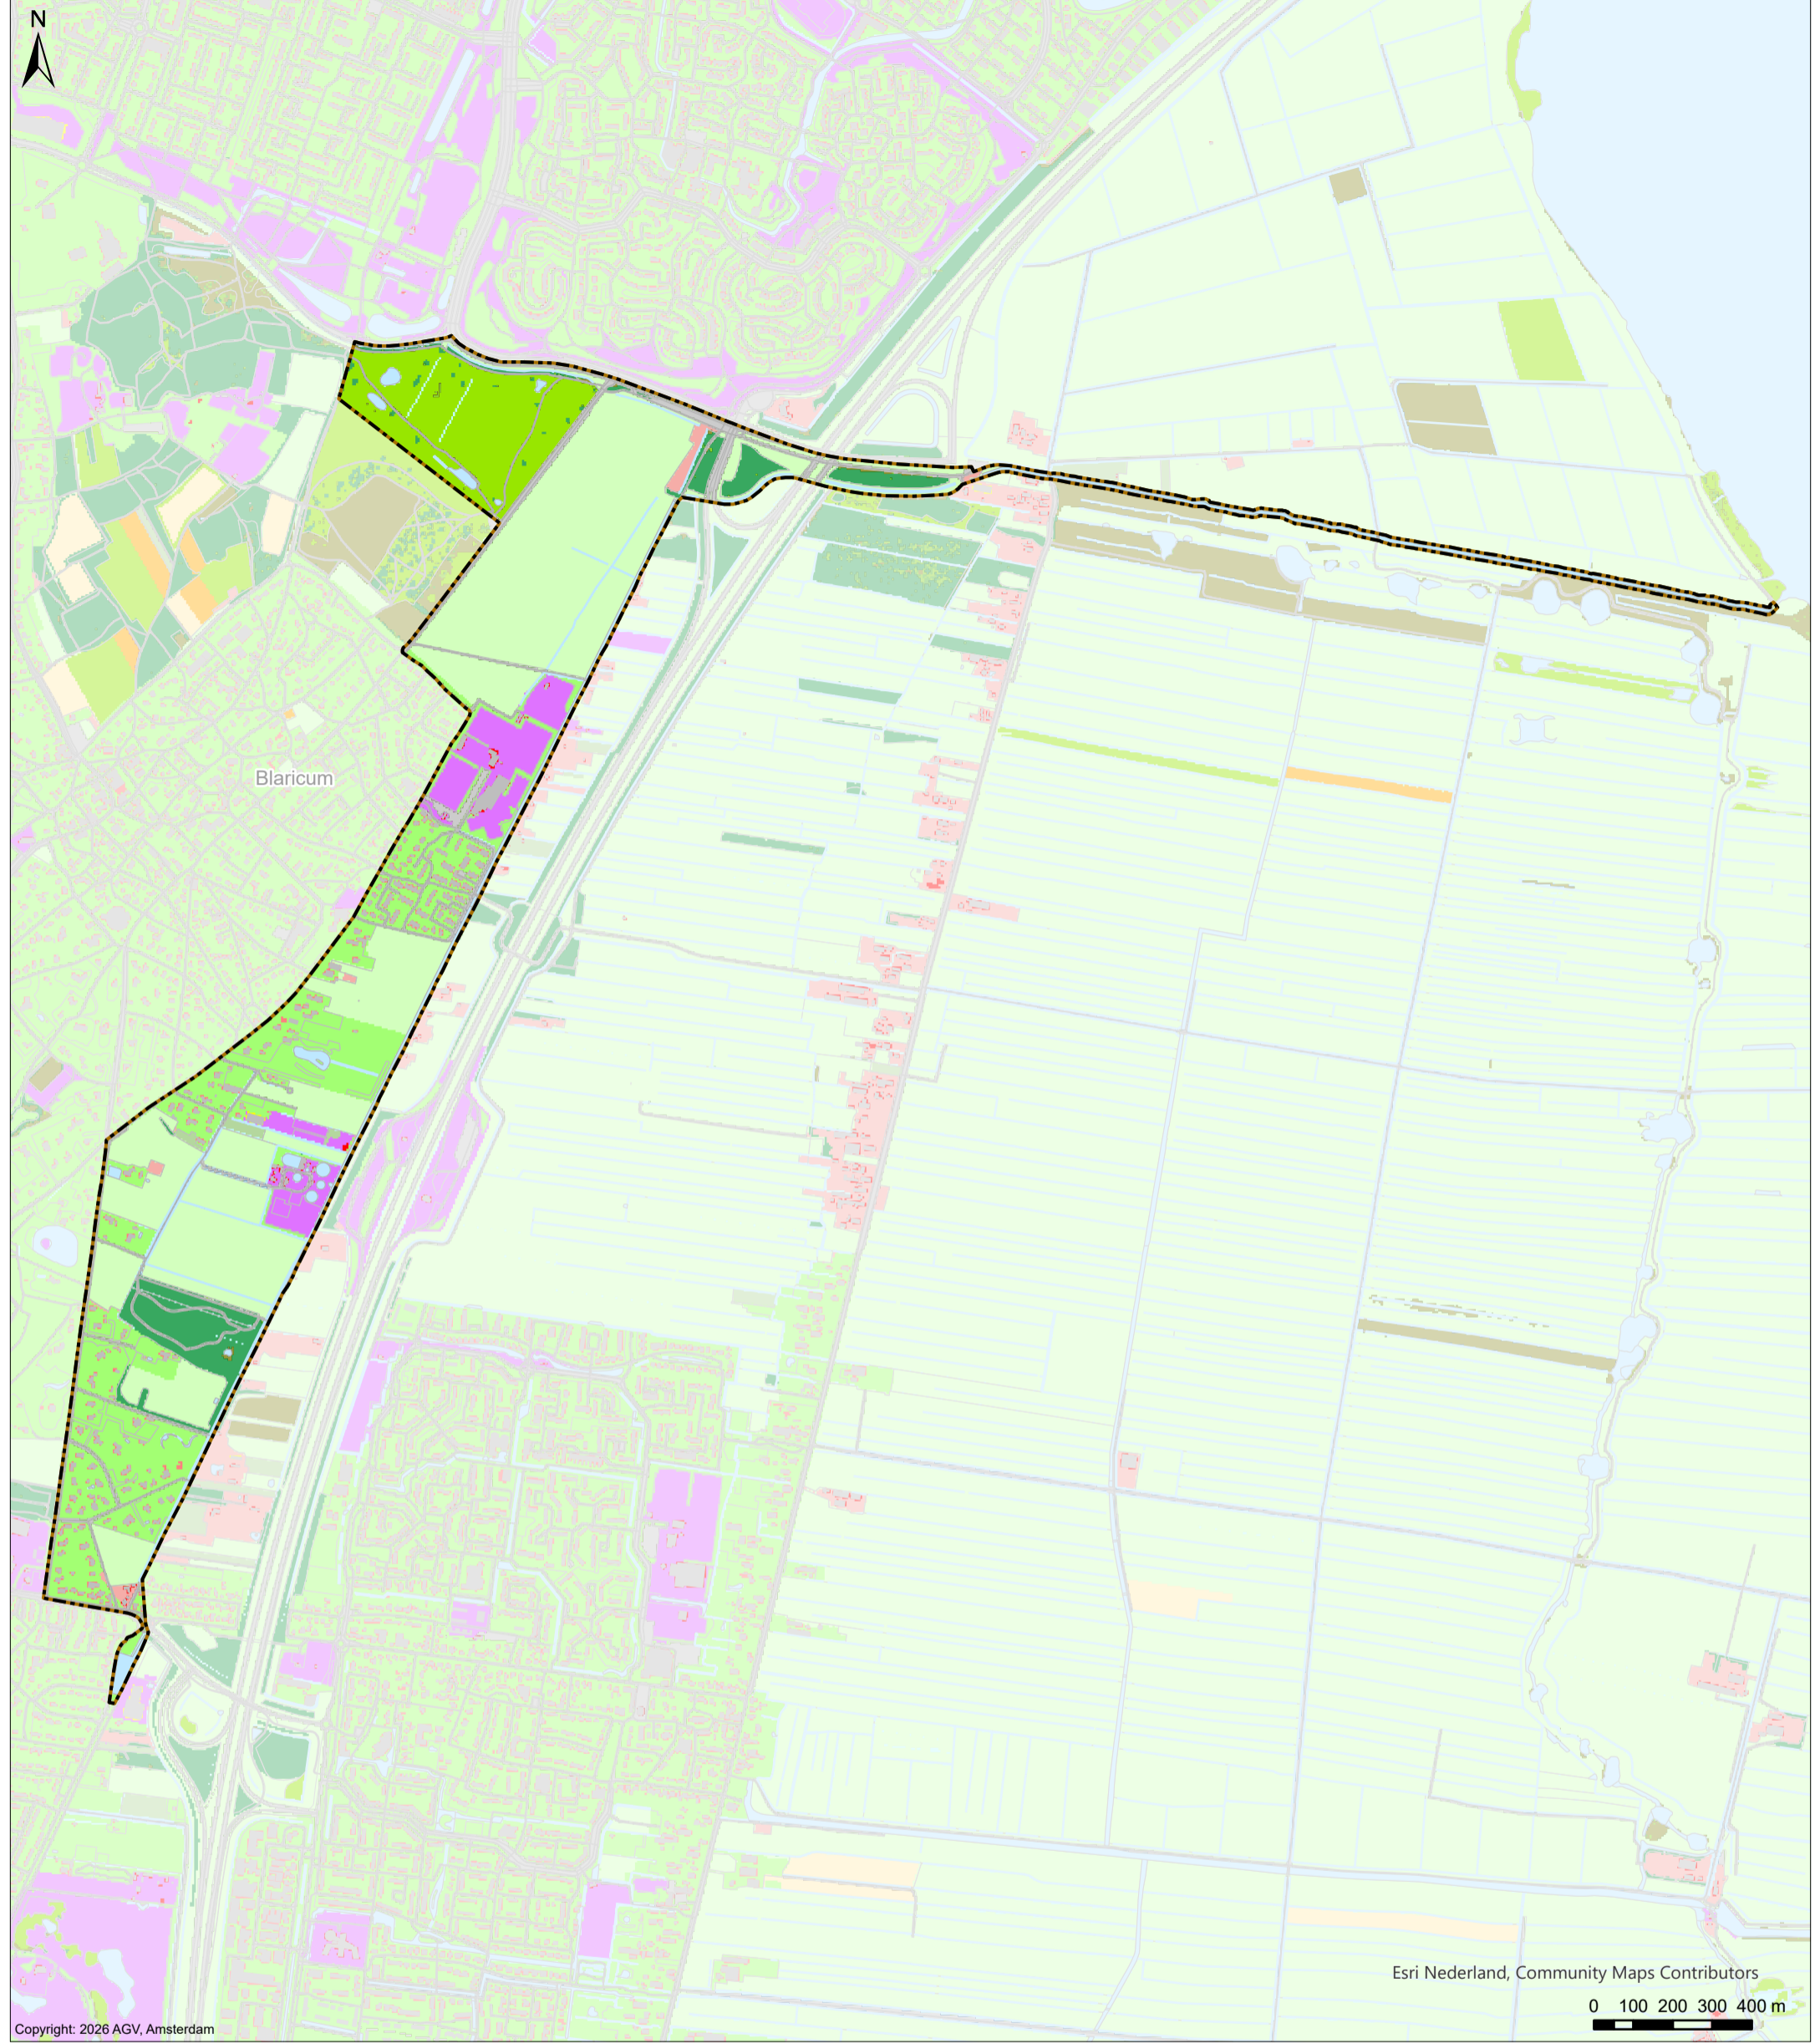

- Verklaring**
- Grondgebruik LGN 2023
- Grasland
 - Akkerbouw
 - Overige landbouwgewassen
 - Glastuinbouw
 - Hoogwaardige land- en tuinbouw
 - Bos
 - Water
 - Stedelijk
 - Bebouwing in buitengebied
 - Groen in stedelijk gebied
 - Sportveld, begraafplaats en overig terrein
 - Overig grondgebruik in buitengebied
 - Natuur

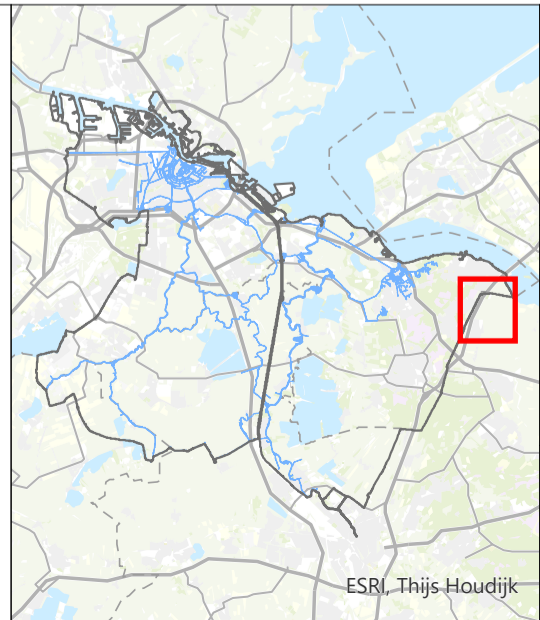

Kaart 6


Grondgebruik t.b.v. peilafwegingen


| | | | | | |
|-------------------------|------------------------------------|--------------------------------|----------------------------|---------------------|----------------------------|
| Cartograaf: WM | Datum eerste versie: 11-02-2026 | Opdrachtgever: - | Opdrachtnr.: 20260122-3 | Controleur: LR | Status kaart: N.v.t. |
| Laatste wijziging: - | Datum laatste versie: - | Projectleider: L. Rodenburg | Formaat: A3 | Schaal: 1:16.000 | Kaartnummer: 20260122-3 |
| | | | Bladnr.: 6 | | |


Watergebiedsplan Gooiergracht



Bezoekadres: Korte Ouderkerkerdijk 7, 1096 AC Amsterdam
Telefoon: 088 - 46 46 700

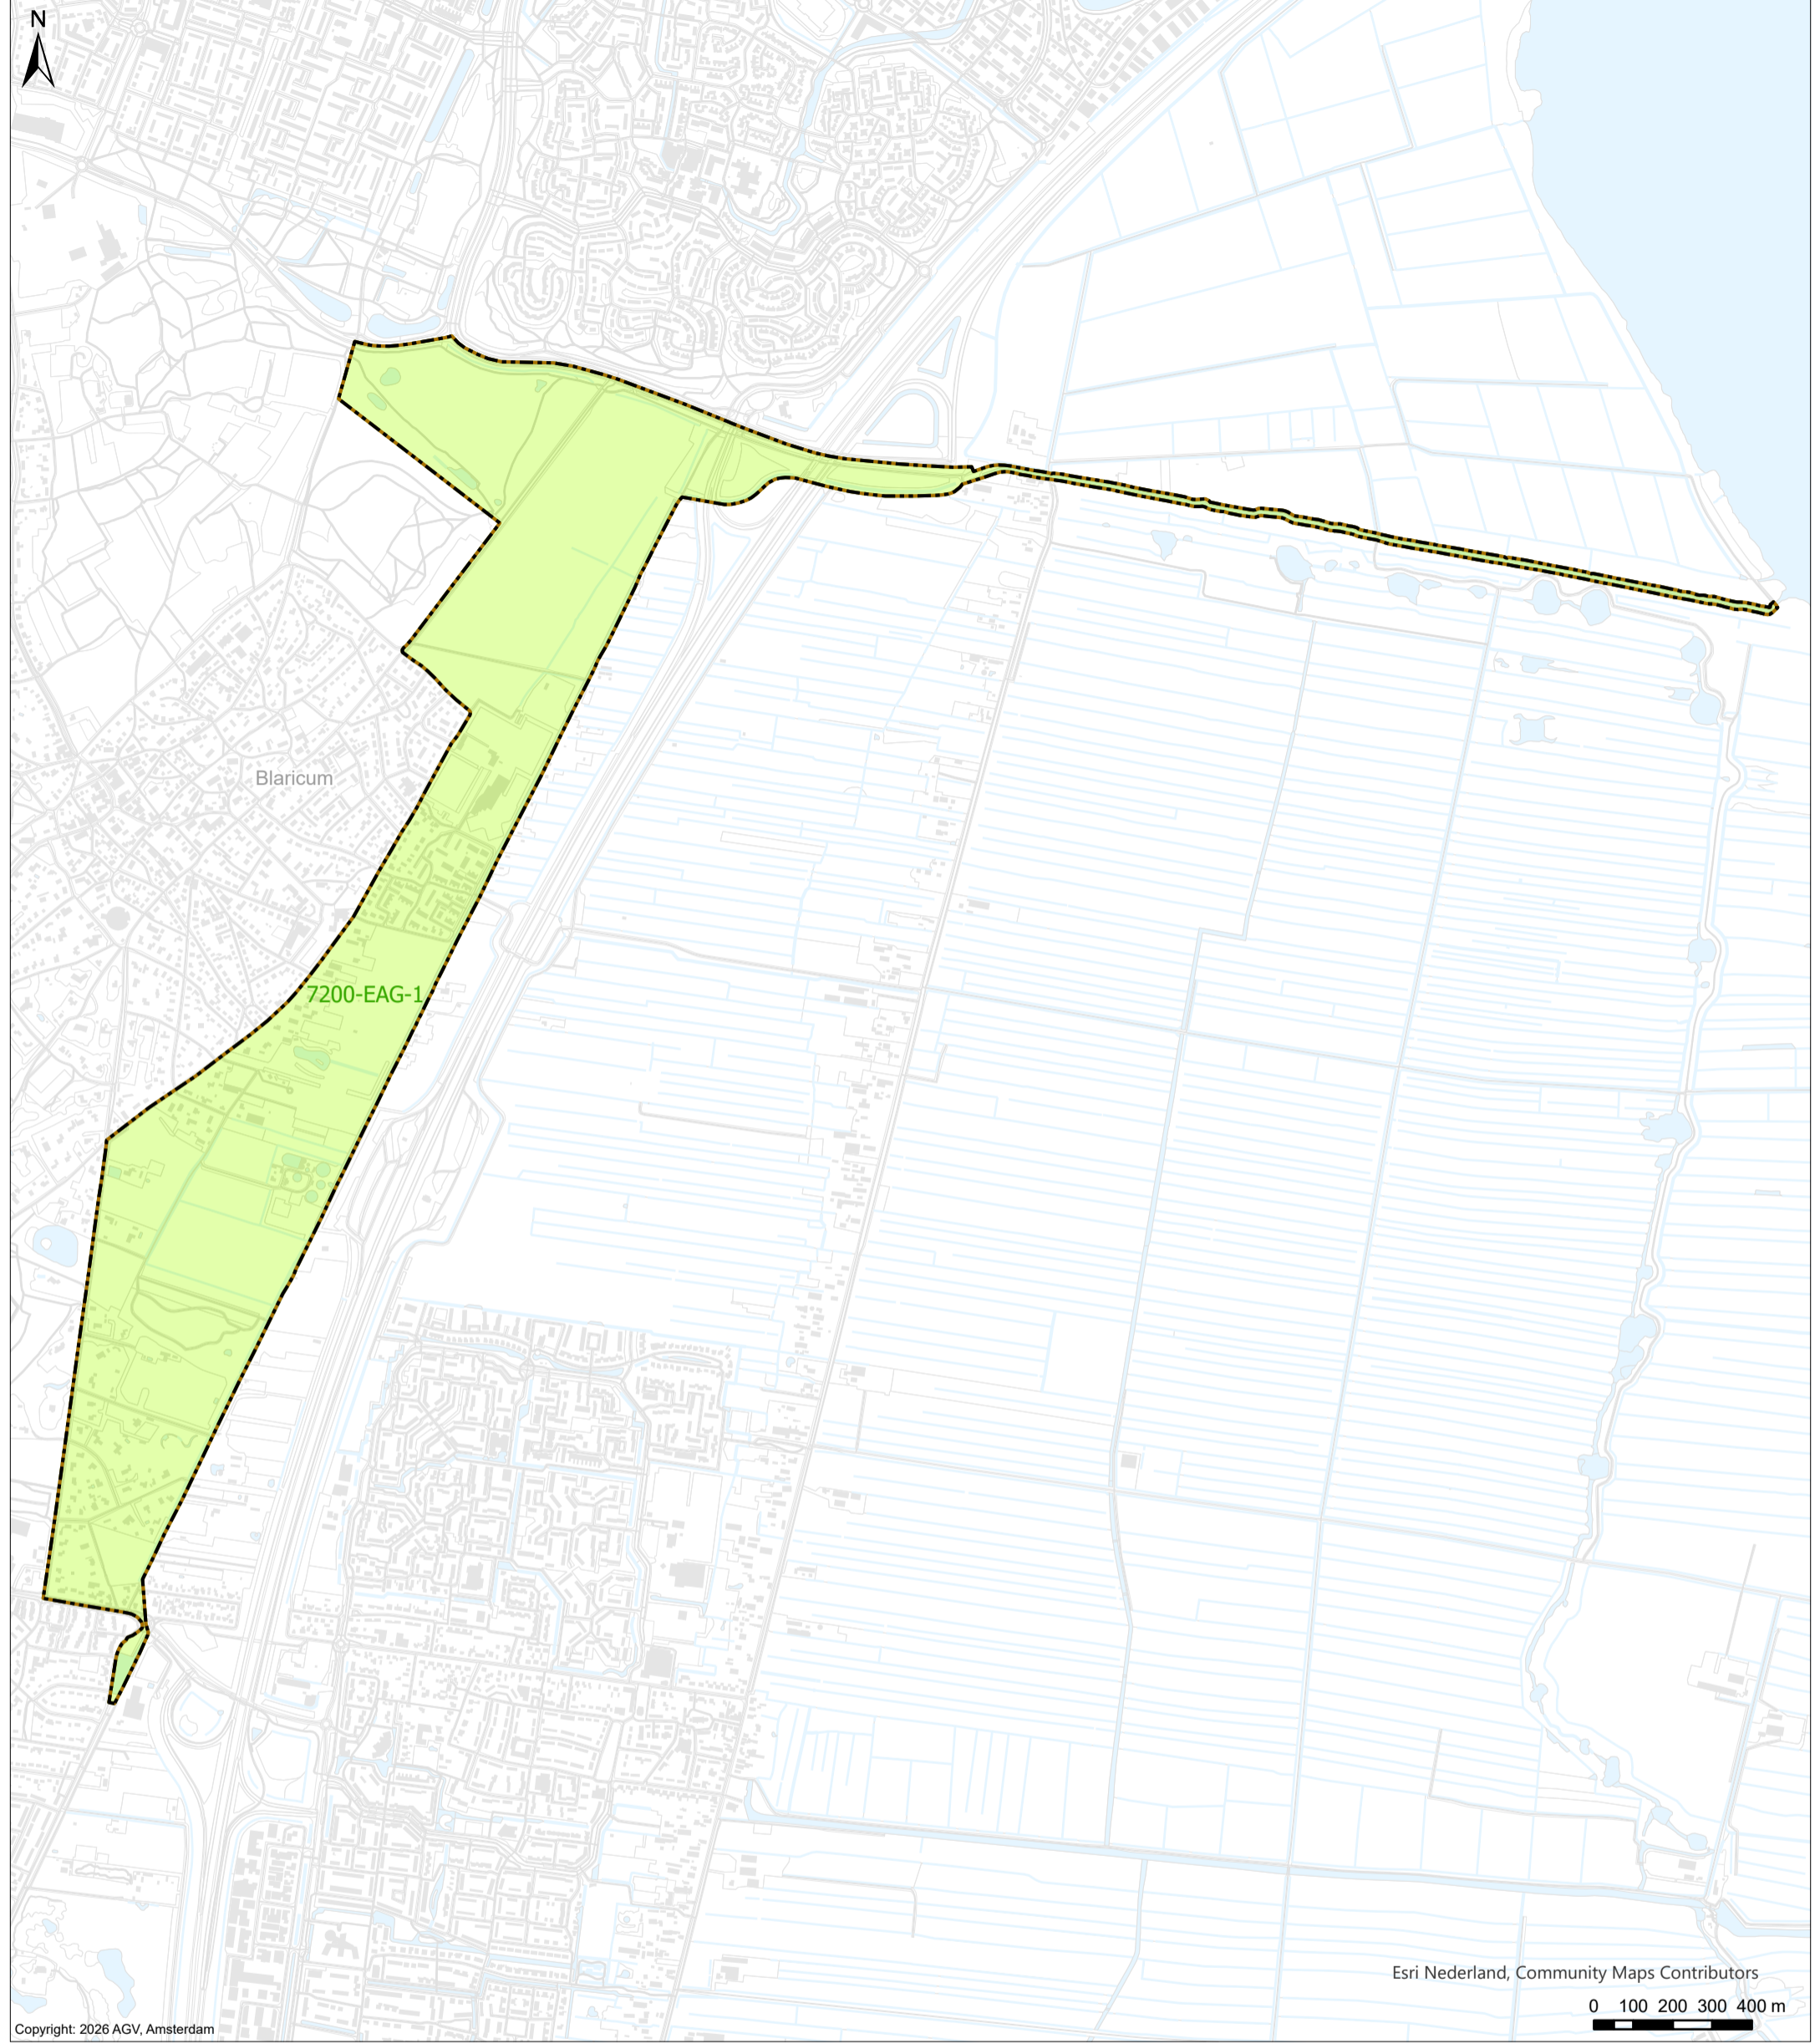

Verklaring
 Ecologische analysegebieden

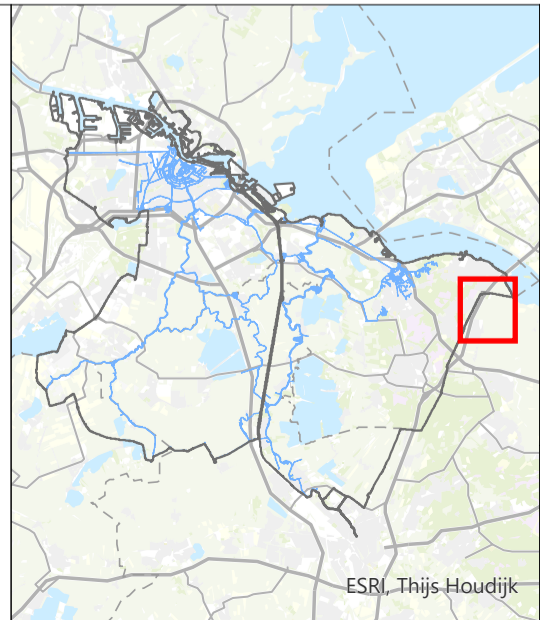


Ecologische analysegebieden Kaart 7

| | | | | | |
|--------------------------|-------------------------------------|--------------------------------|---------------------------------|----------------------------|-------------------------|
| Cartograaf: WM | Datum eerste versie: 11-02-2026 | Opdrachtgever: - | Opdrachtnr.: 20260122-3 | Controleur: LR | Status kaart: N.v.t. |
| Laatste wijziging: WM | Datum laatste versie: 04-03-2026 | Projectleider: L. Rodenburg | Formaat: Schaal: A3 1:16.000 | Kaartnummer: 20260122-3 | Bladnr.: 7 |

Watergebiedsplan Gooiergracht



Bezoekadres: Korte Ouderkerkerdijk 7, 1096 AC Amsterdam
 Telefoon: 088 - 46 46 700

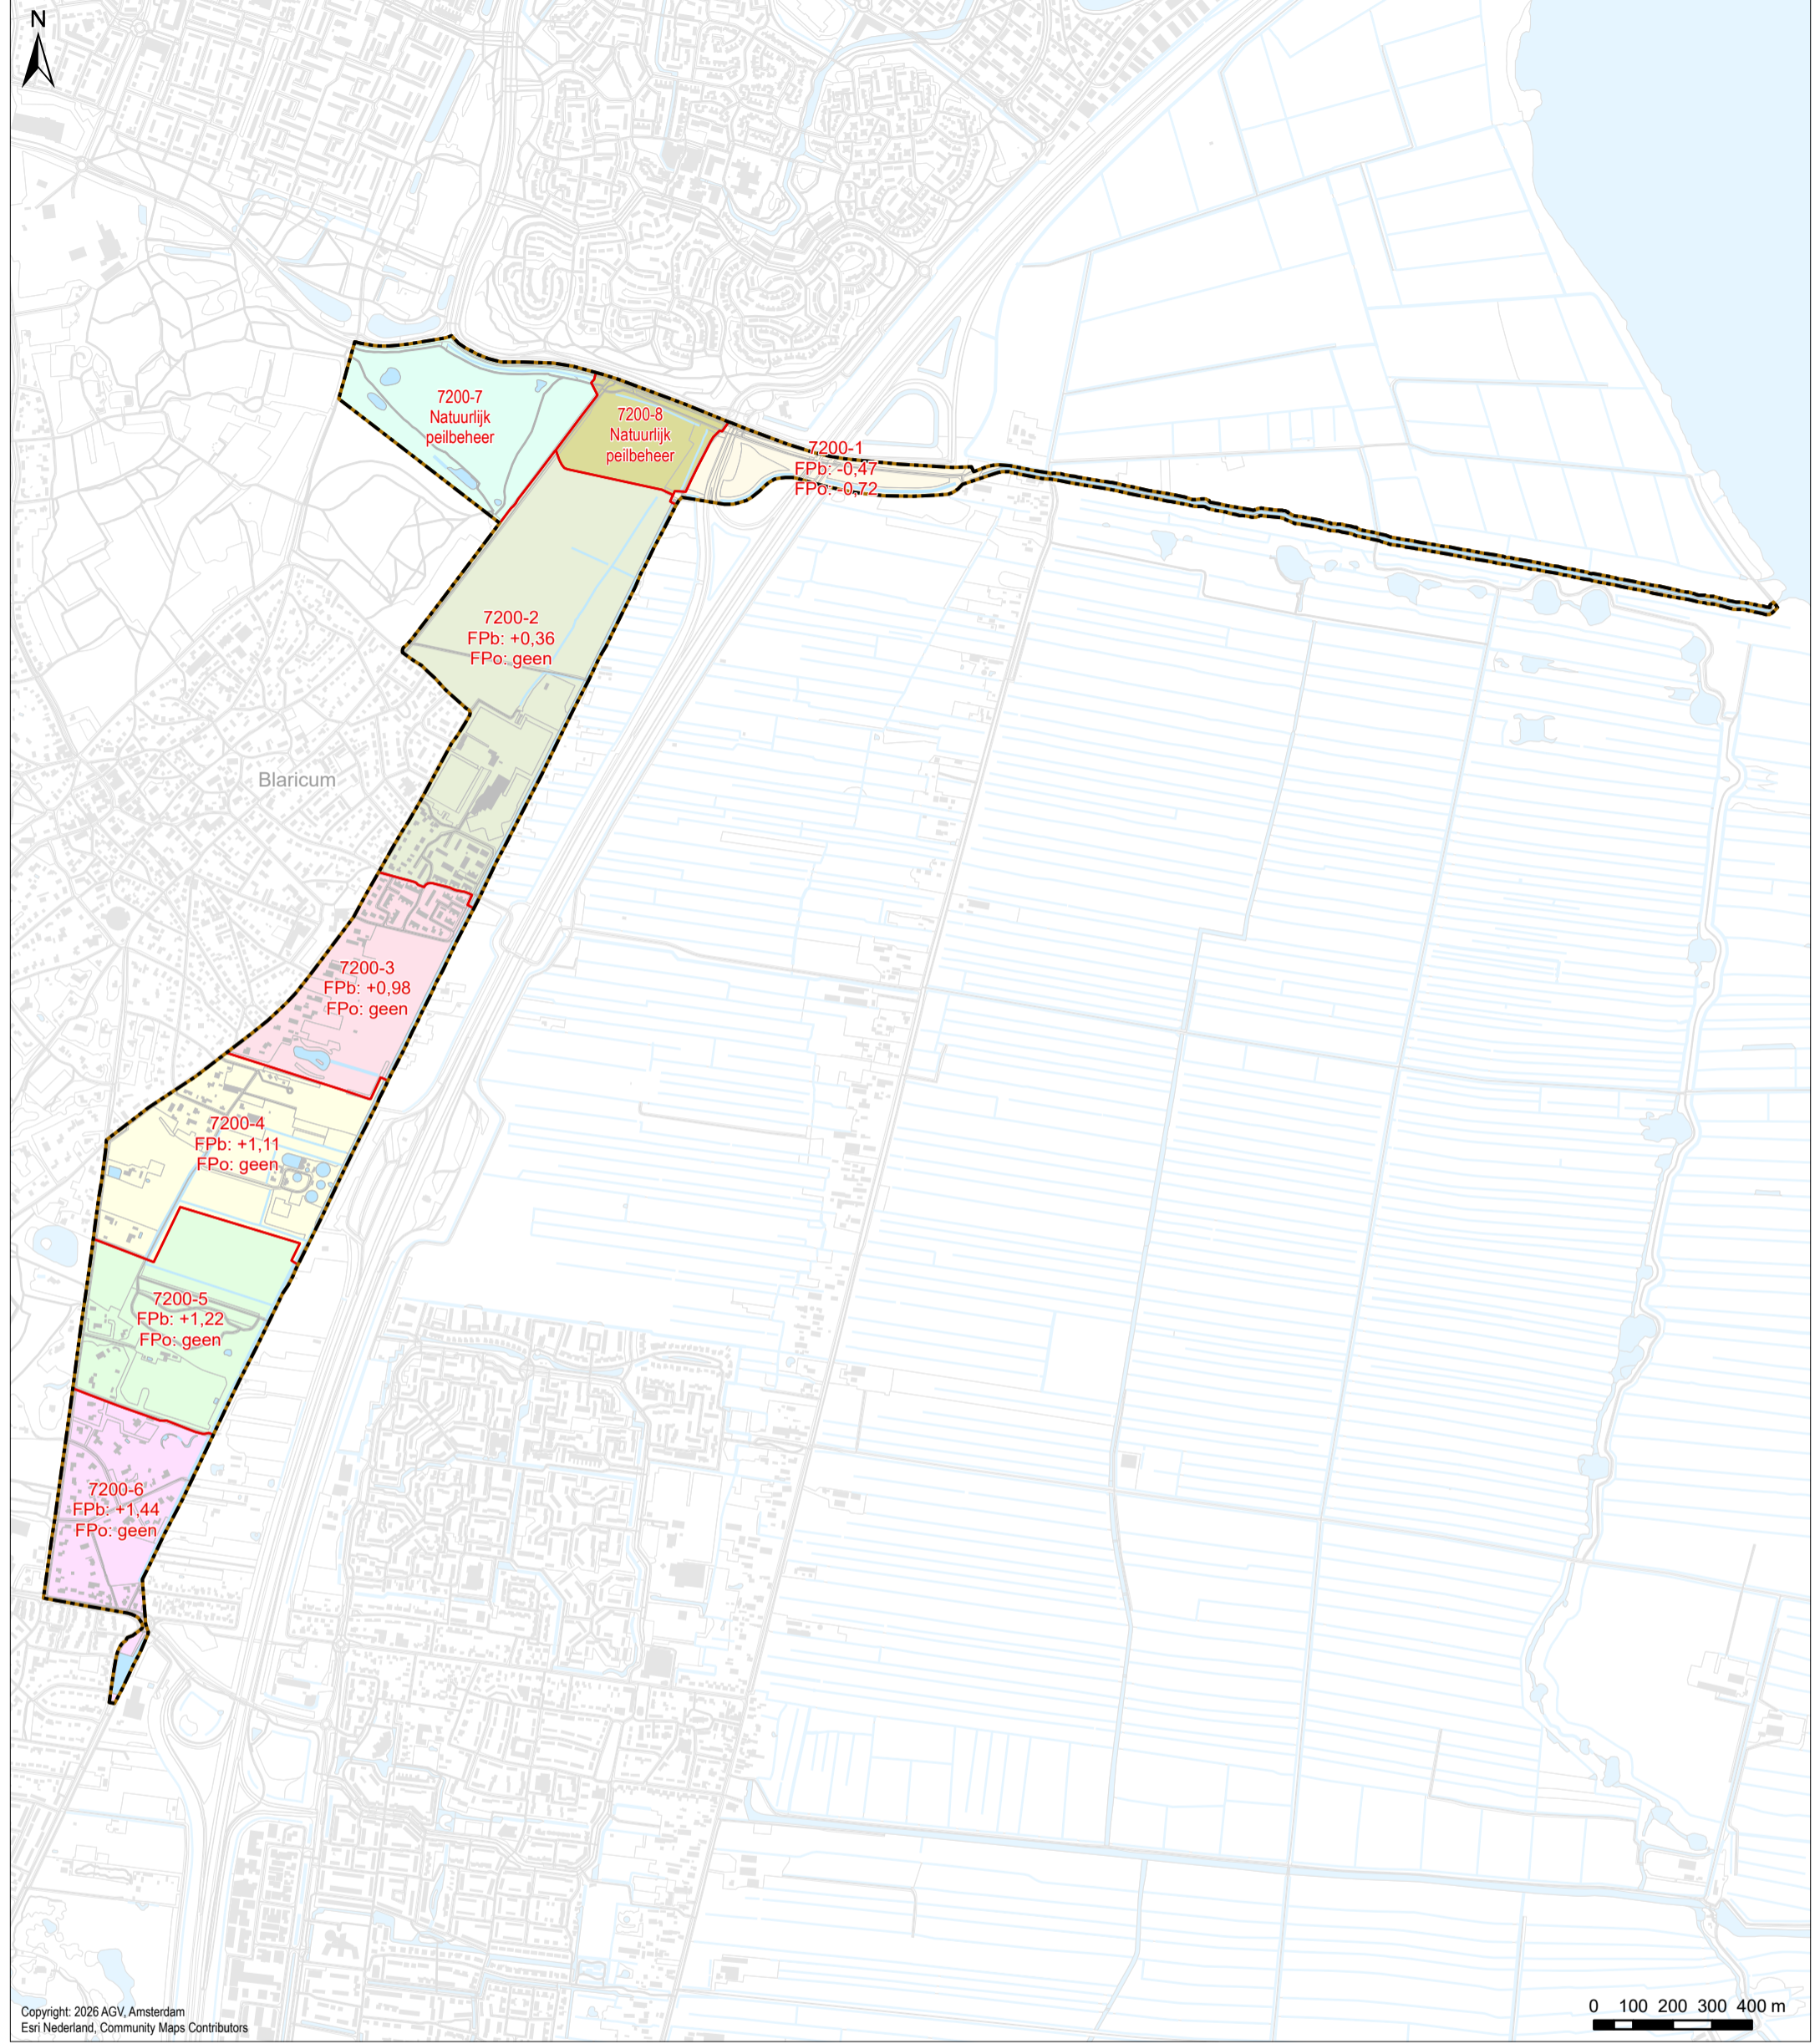

- Verklaring**
- Peilgebieden volgens peilbesluit 2026
 - Afvoergebied Gooiergracht
 - Plangebied Watergebiedsplan

Vastgesteld door het Algemeen Bestuur van het Waterschap Amstel, Gooi en Vecht bij besluit BBV xx.xxxx d.d. xx-xx-xxxx


dr. J.J. Sylvester
Dijkgraaf

drs. E. Wagener
Secretaris-directeur

7200-1 Nummer peilgebied

FPb Flexibel peil - bovengrens
FPo Flexibel peil - ondergrens

Peilen in m NAP

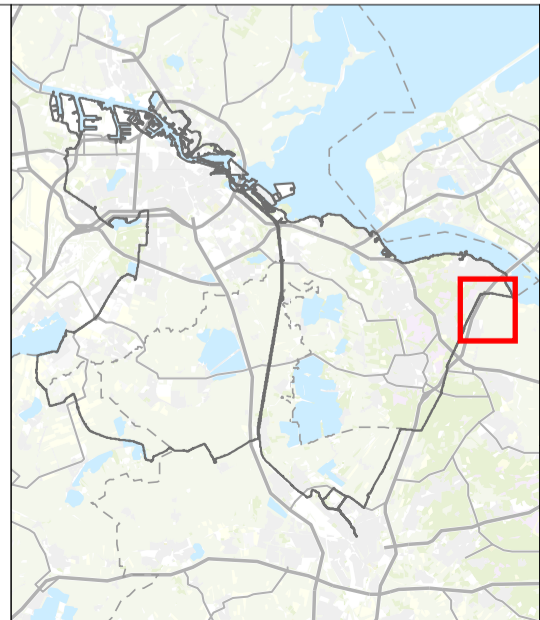

Besluit streefpeilen 2026

Kaart 8


Vastgesteld op xx-xx-xxxx

| | | | | | |
|-------------------------|------------------------------------|--------------------------------|---------------------------------|----------------------------|-------------------------|
| Cartograaf: WM | Datum eerste versie: 18-03-2026 | Opdrachtgever: - | Opdrachtnr.: 20260122-3 | Controleur: LR | Status kaart: N.v.t. |
| Laatste wijziging: - | Datum laatste versie: - | Projectleider: L. Rodenburg | Formaat: Schaal: A3 1:16.000 | Kaartnummer: 20260122-3 | Bladnr.: 8 |

Watergebiedsplan Gooiergracht



Bezoekadres: Korte Ouderkerkerdijk 7, 1096 AC Amsterdam
Telefoon: 088 - 46 46 700

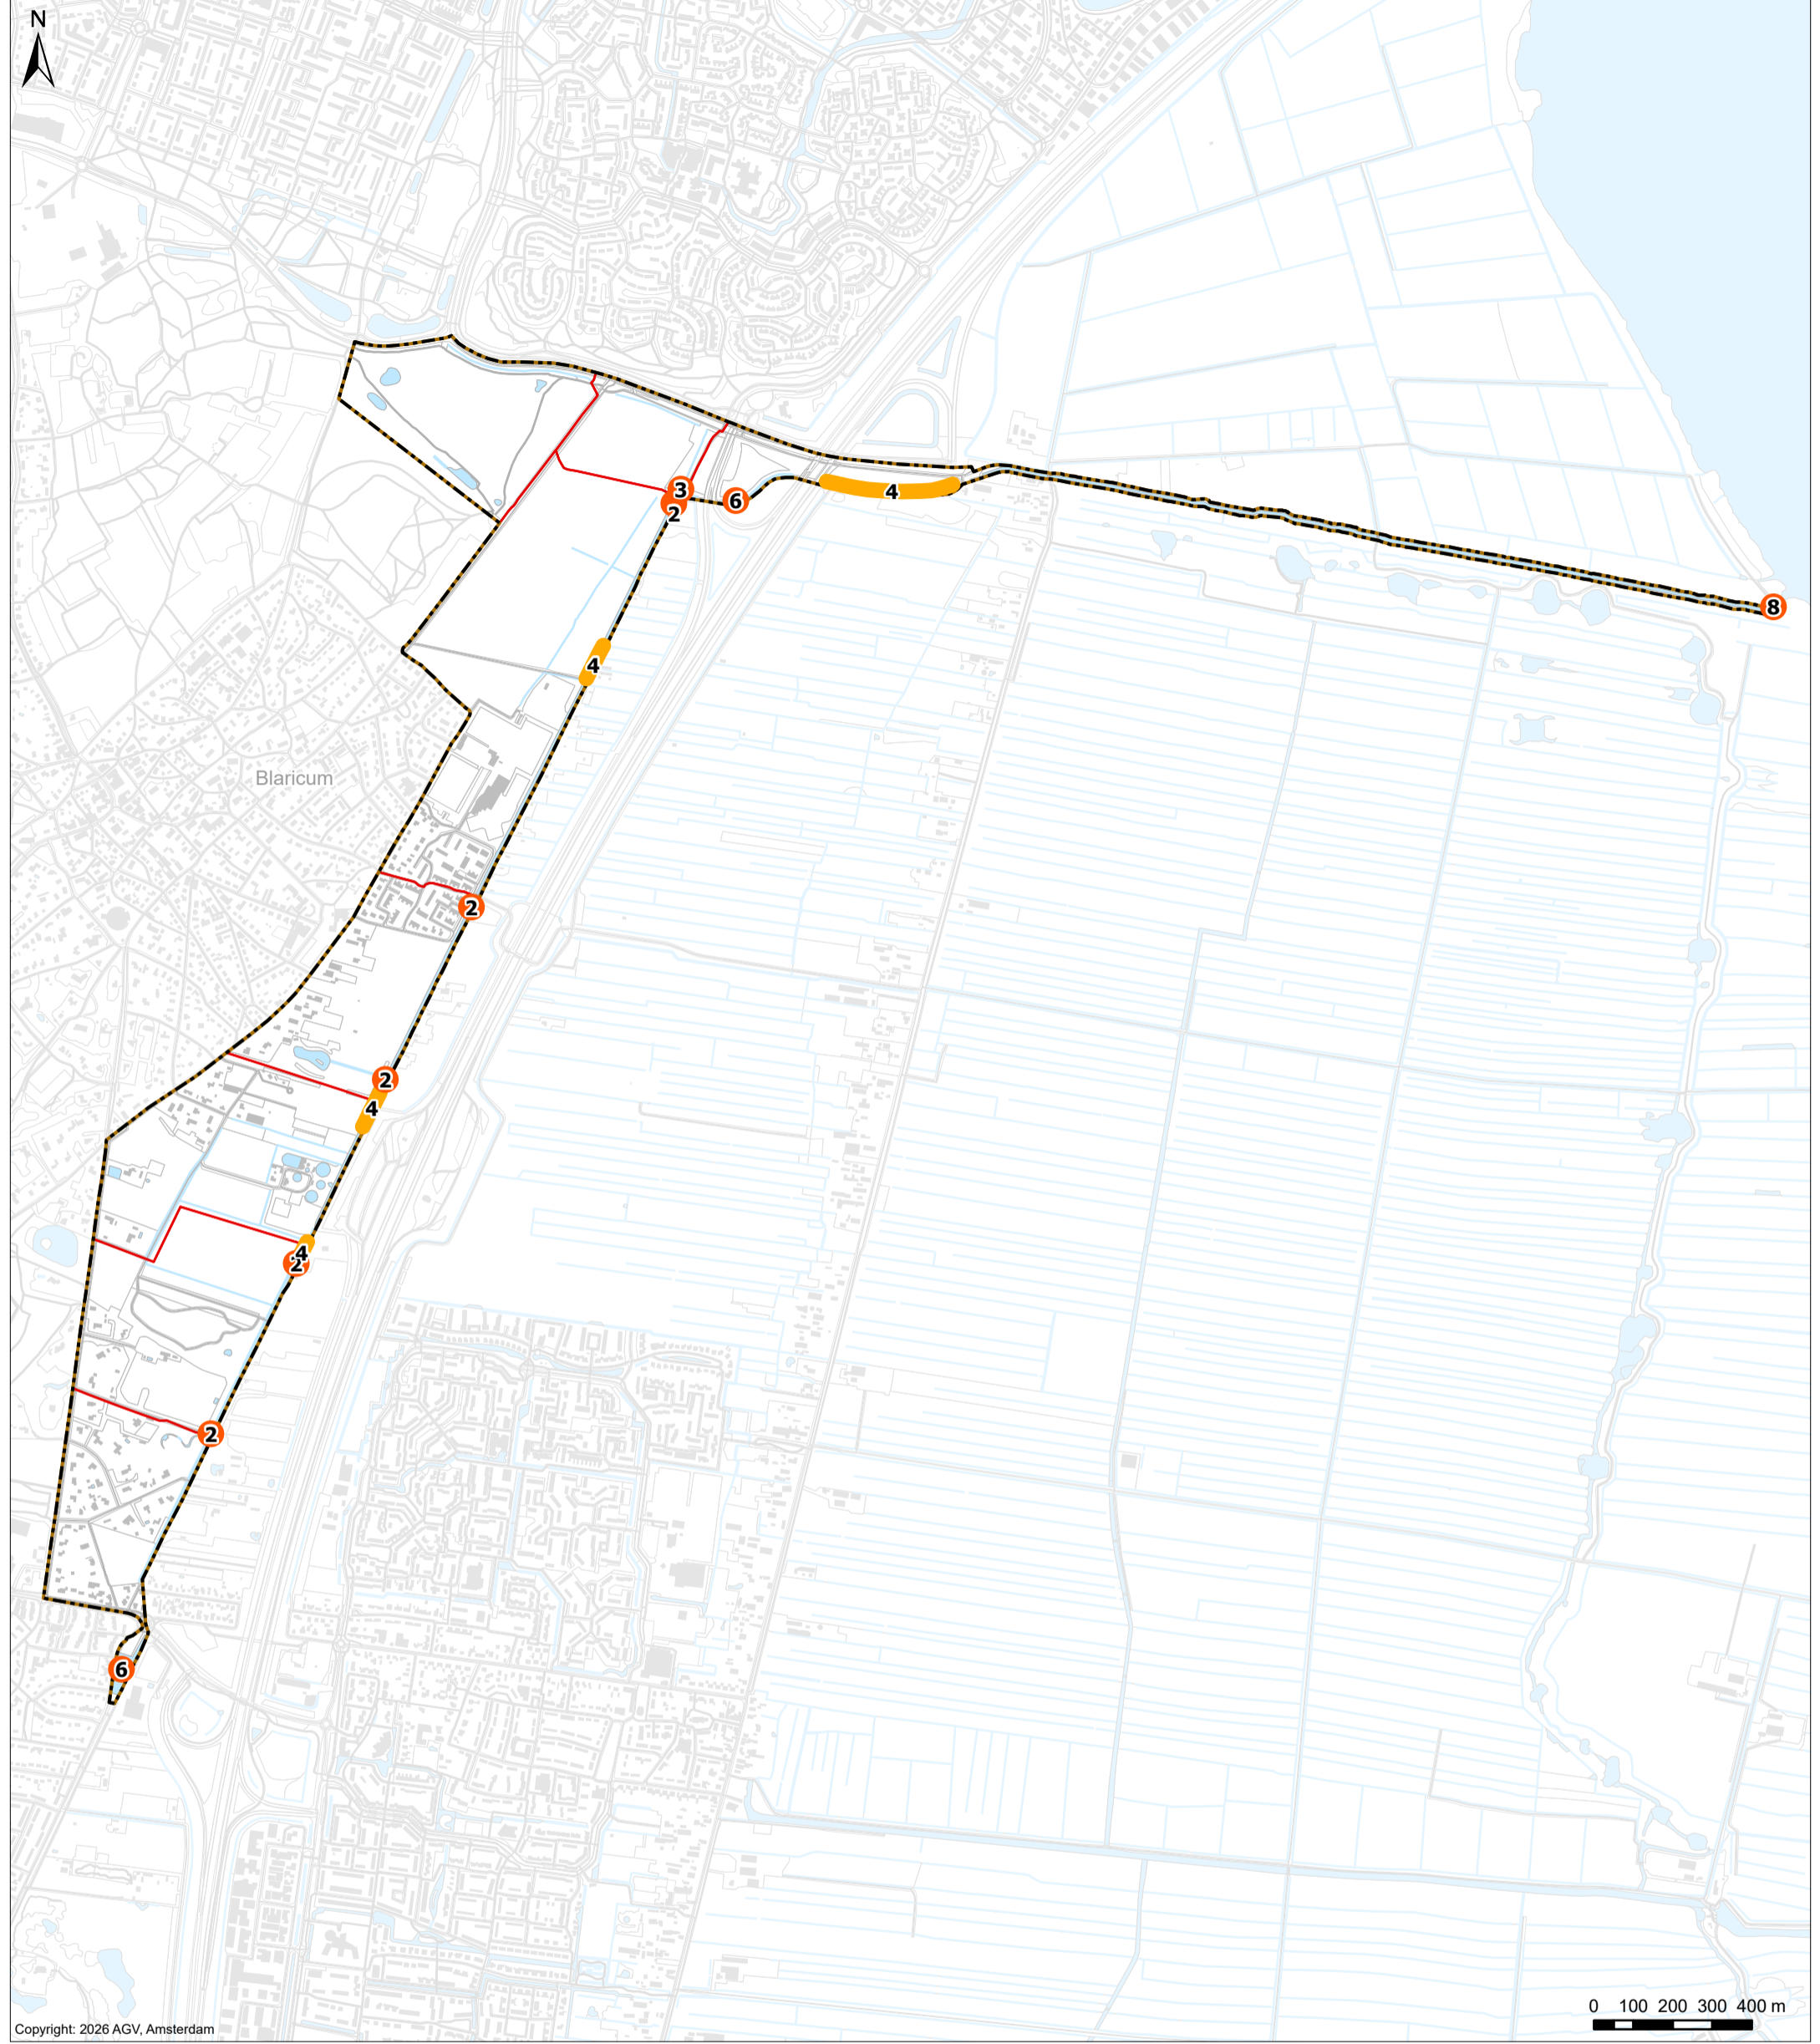

Copyright: 2026 AGV, Amsterdam

0 100 200 300 400 m

- Verklaring**
- Maatregelen
 - Maatregelen
 - Peilgrens volgens peilbesluit



Maatregelen

Kaart 10

| | | | | | |
|--------------------------|-------------------------------------|--------------------------------|---------------------------------|----------------------------|-------------------------|
| Cartograaf: WM | Datum eerste versie: 11-02-2026 | Opdrachtgever: - | Opdrachtnr.: 20260122-3 | Controleur: LR | Status kaart: N.v.t. |
| Laatste wijziging: WM | Datum laatste versie: 18-03-2026 | Projectleider: L. Rodenburg | Formaat: Schaal: A3 1:16.000 | Kaartnummer: 20260122-3 | Bladnr.: 10 |

Watergebiedsplan Gooiergracht



Bezoekadres: Korte Ouderkerkerdijk 7, 1096 AC Amsterdam
Telefoon: 088 - 46 46 700

Esri Nederland,
Community Maps
Contributors