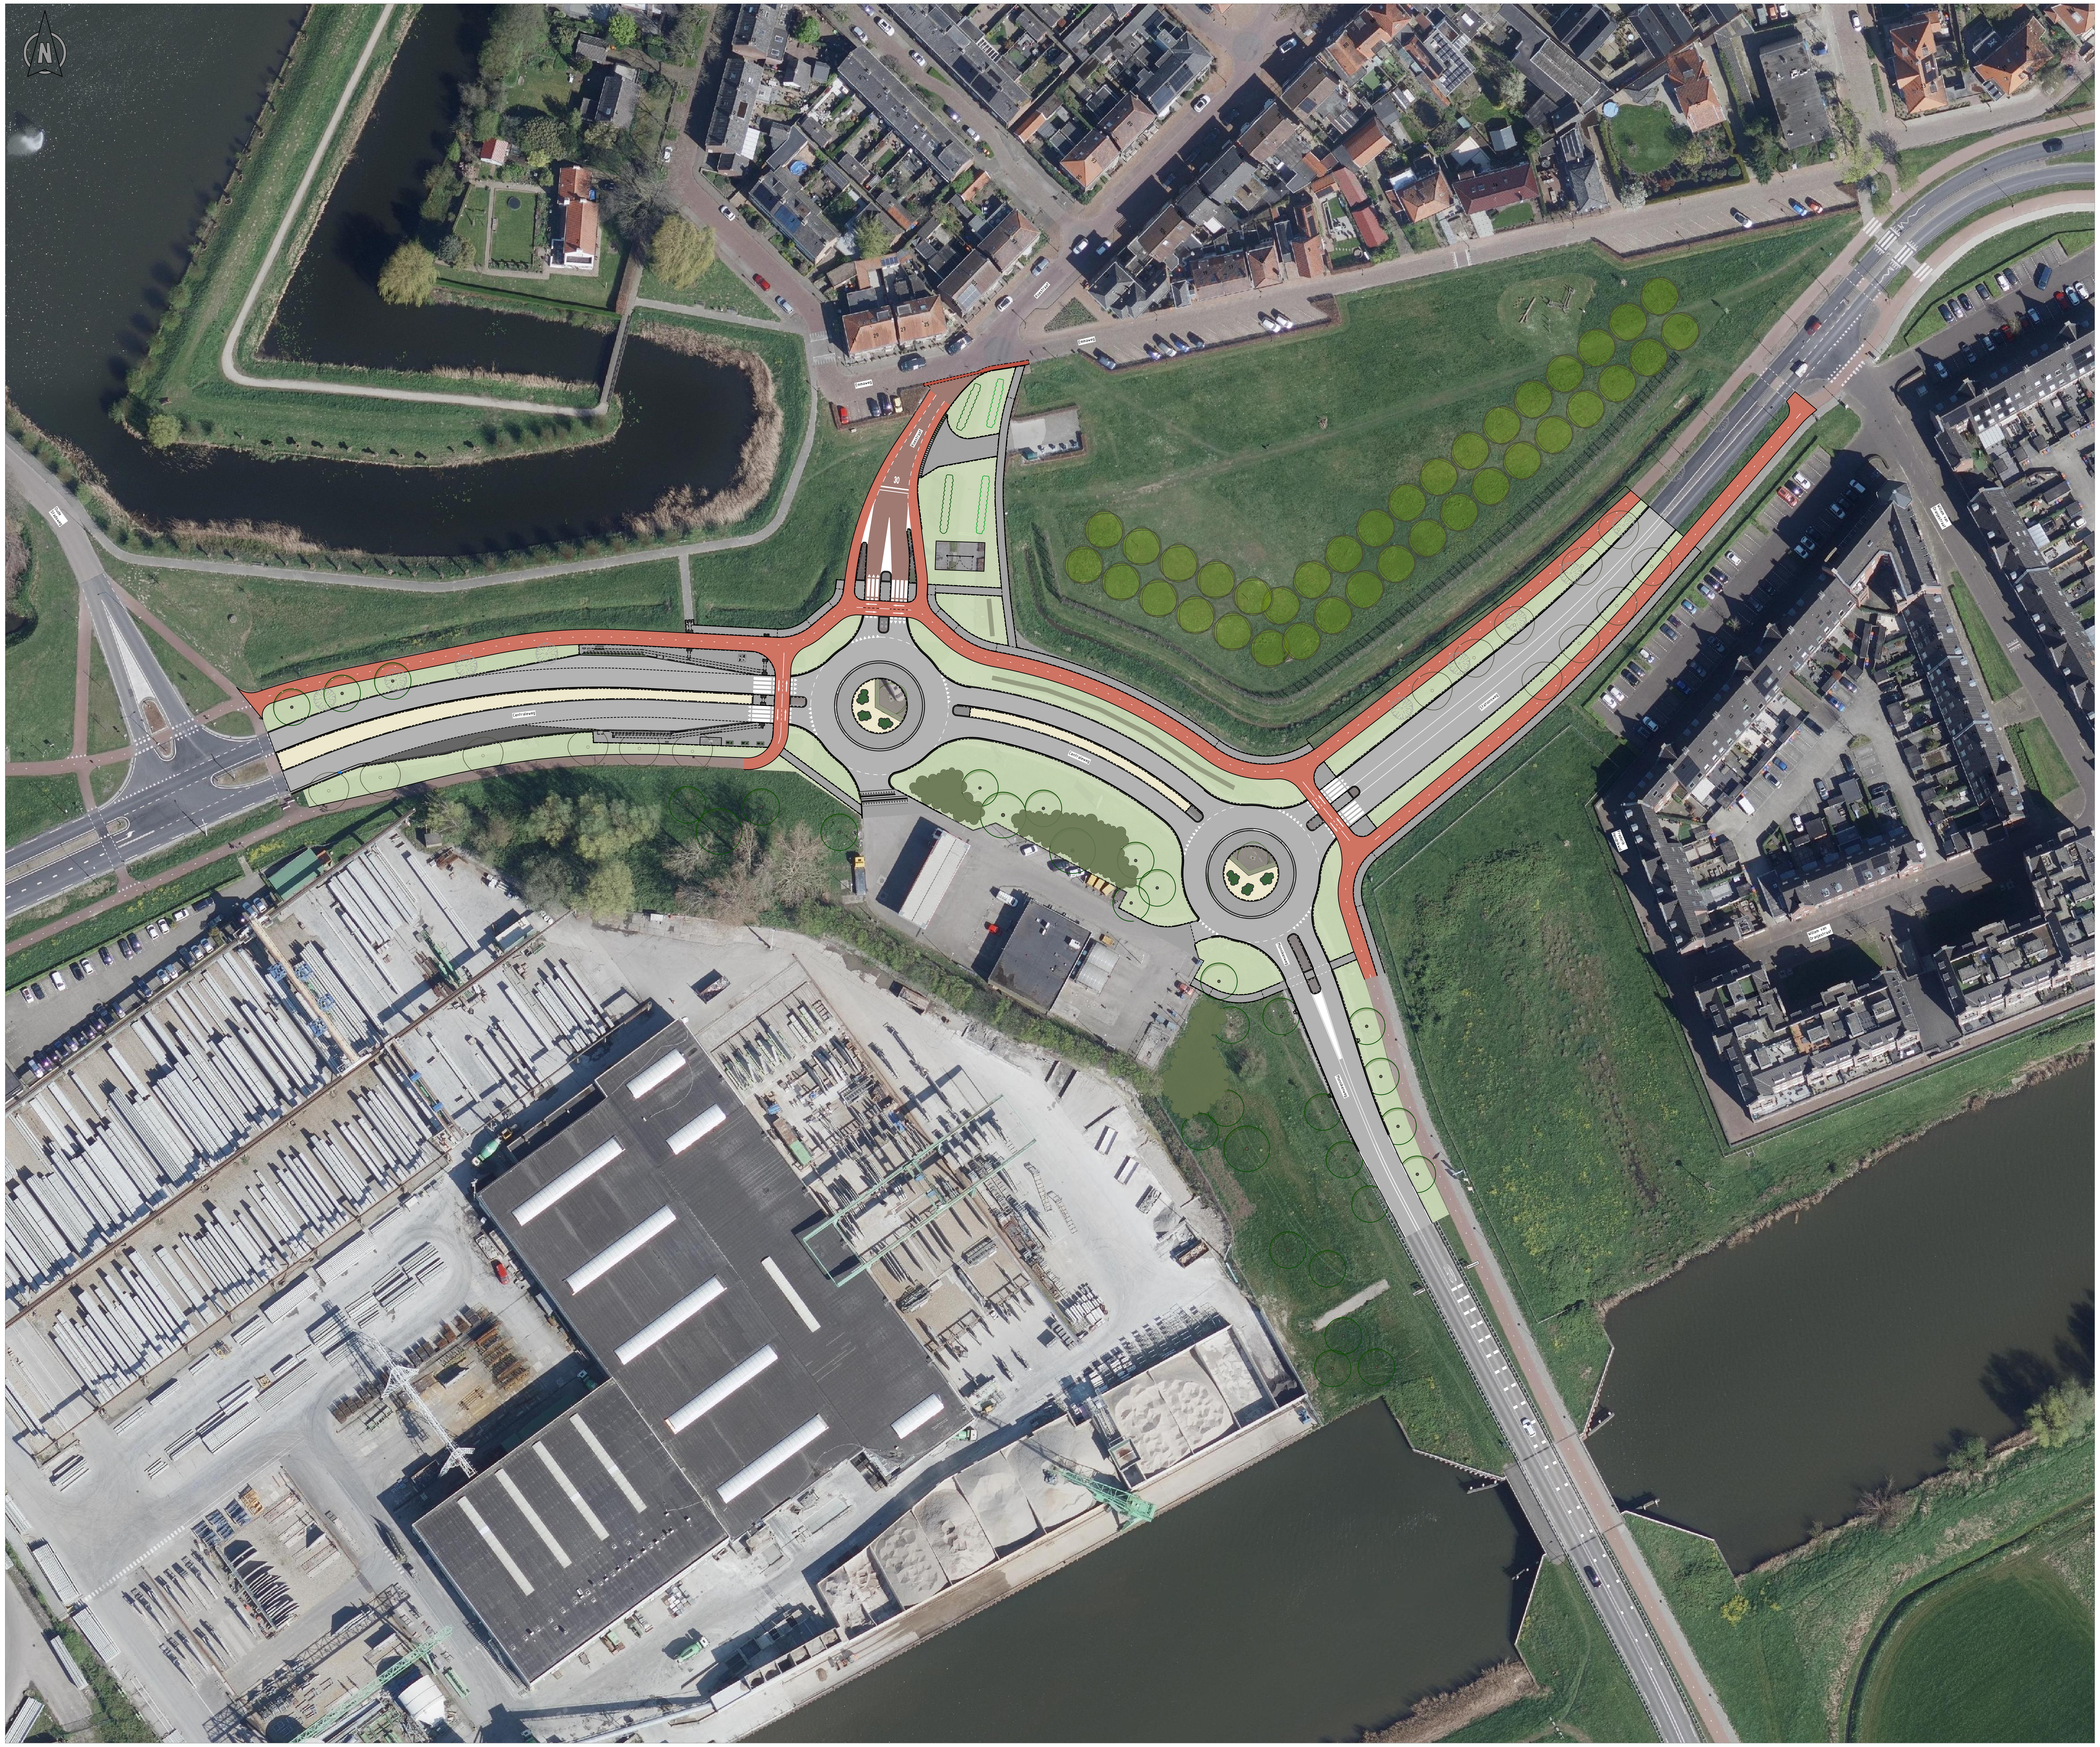

LEGENDA

- VOETPAD
- RIJBAAN ELEMENT
- RIJBAAN ASFALT
- FIETSPAD ASFALT
- INRIT / HALTEKOM LIJNBUS
- GROEN (ZIE GROENPLAN)
- BESTAANDE BOOM

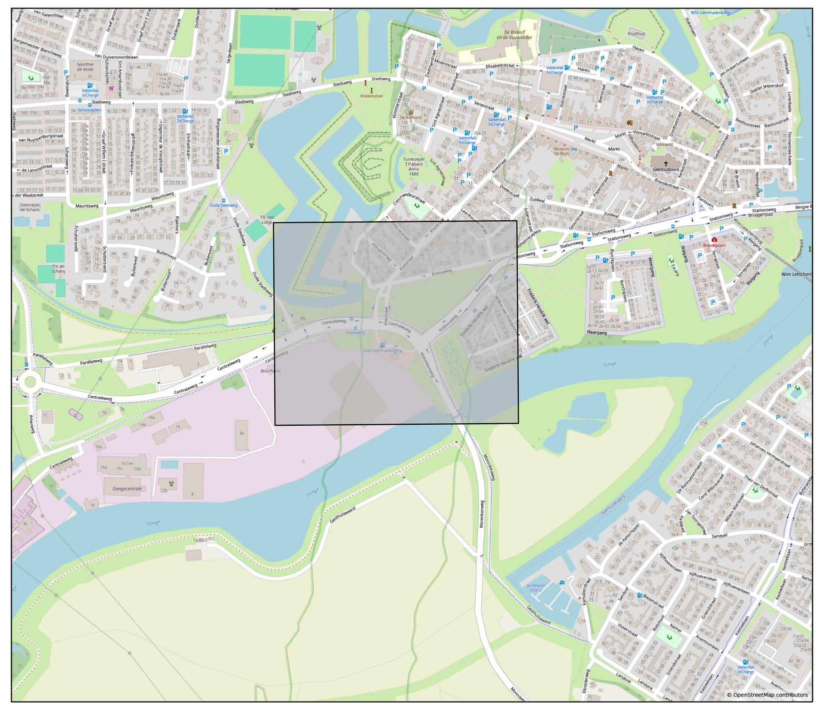

Opmerkingen:

Maten in meters tenzij anders vermeld
Hoogte maten in meters t.o.v. N.A.P

OPDR.GEVER	Gemeente Geertruidenberg
PROJECT	Centraleweg - Stationsweg Dubbele enkelstrooksrotonde
ONDERDEEL	Definitief ontwerp (DO) Overzichtstekening
VERSIE:	1.0
DATUM:	27-02-2026
GECONTROLEERD:	TV
GETEKEND:	RS
GEZIEN:	TR
STATUS:	Definitief
SCHAAL:	1:500
FORMAAT:	A0
PROJECTNR.	INFR250812
TEKENINGNR.	282
BLADNR.	1 van 1

Iv-Infra b.v.
Pettelaarpark 10-15
5216 PD 's-Hertogenbosch
Nederland
T +31 88 943 3200
www.iv-infra.nl

DEZE TEKENING IS EIGENDOM VAN Iv-Infra b.v.
ZONDER SCHRIFTELIJKE TOESTEMMING VAN DE EIGENAAR MAG DEZE OP GENERLEI WIJZE WORDEN GEKOPIEERD OF OPENBAAR GEMAAKT.

N:\INFR250812 Geertruidenberg, Bestekstuitwerking Centraleweg\Acad\INFR250812-TEK-380 Bovengrondse situatie.dwg