


Planontwikkeling Peize-zuid

Stedenbouwkundige inrichting 1:1000

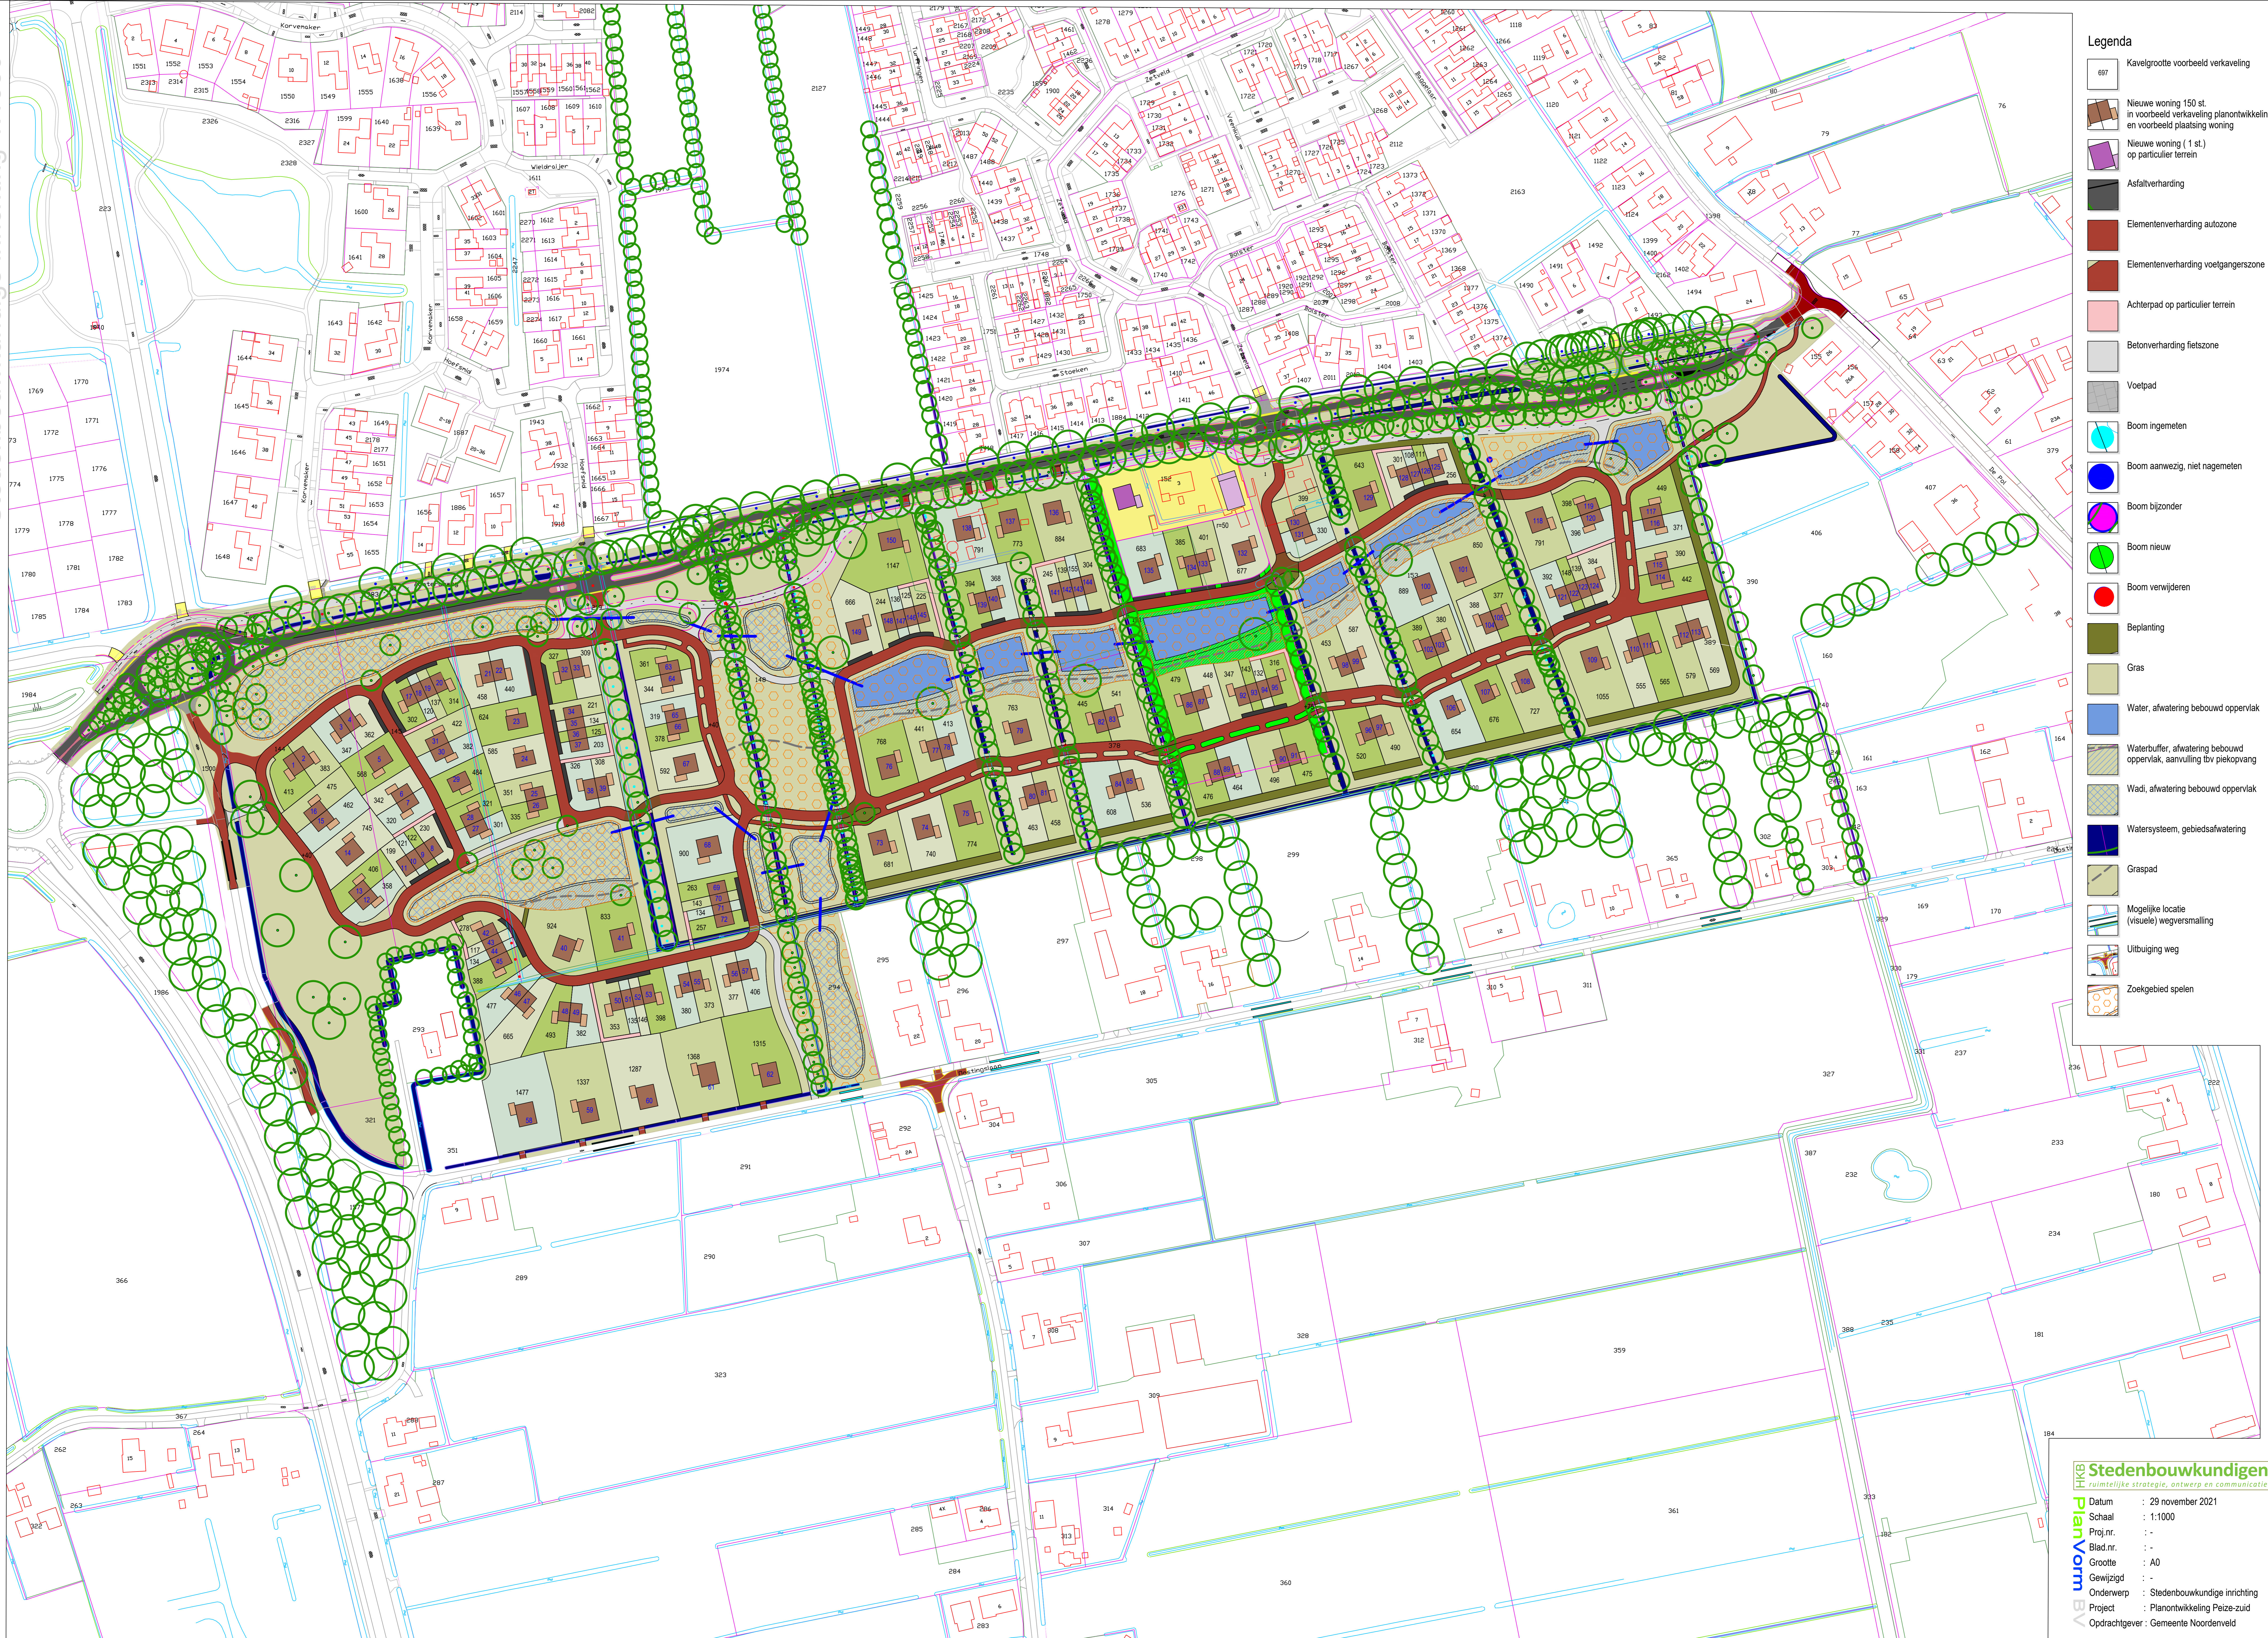

- ### Legenda
- 697 Kavelgrootte voorbeeld verkaveling
 - Nieuwe woning 150 st. in voorbeeld verkaveling planontwikkeling en voorbeeld plaatsing woning
 - Nieuwe woning (1 st.) op particulier terrein
 - Asfaltverharding
 - Elementenverharding autozone
 - Elementenverharding voetgangerszone
 - Achterpad op particulier terrein
 - Betonverharding fietszone
 - Voetpad
 - Boom ingemeten
 - Boom aanwezig, niet nagemeten
 - Boom bijzonder
 - Boom nieuw
 - Boom verwijderen
 - Beplanting
 - Gras
 - Water, afwatering bebouwd oppervlak
 - Waterbuffer, afwatering bebouwd oppervlak, aanuiling tlv piekopvang
 - Wadi, afwatering bebouwd oppervlak
 - Watersysteem, gebiedsafwatering
 - Graspad
 - Mogelijke locatie (visuele) wegversmalling
 - Uitbuiing weg
 - Zoekgebied spelen

Stedenbouwkundigen
ruimtelijke strategie, ontwerp en communicatie

Datum : 29 november 2021
Schaal : 1:1000
Prj.n.r. : -
Blad.n.r. : -
Grootte : A0
Gewijzigd : -
Onderwerp : Stedenbouwkundige inrichting
Project : Planontwikkeling Peize-zuid
Opdrachtgever : Gemeente Noordenveld