


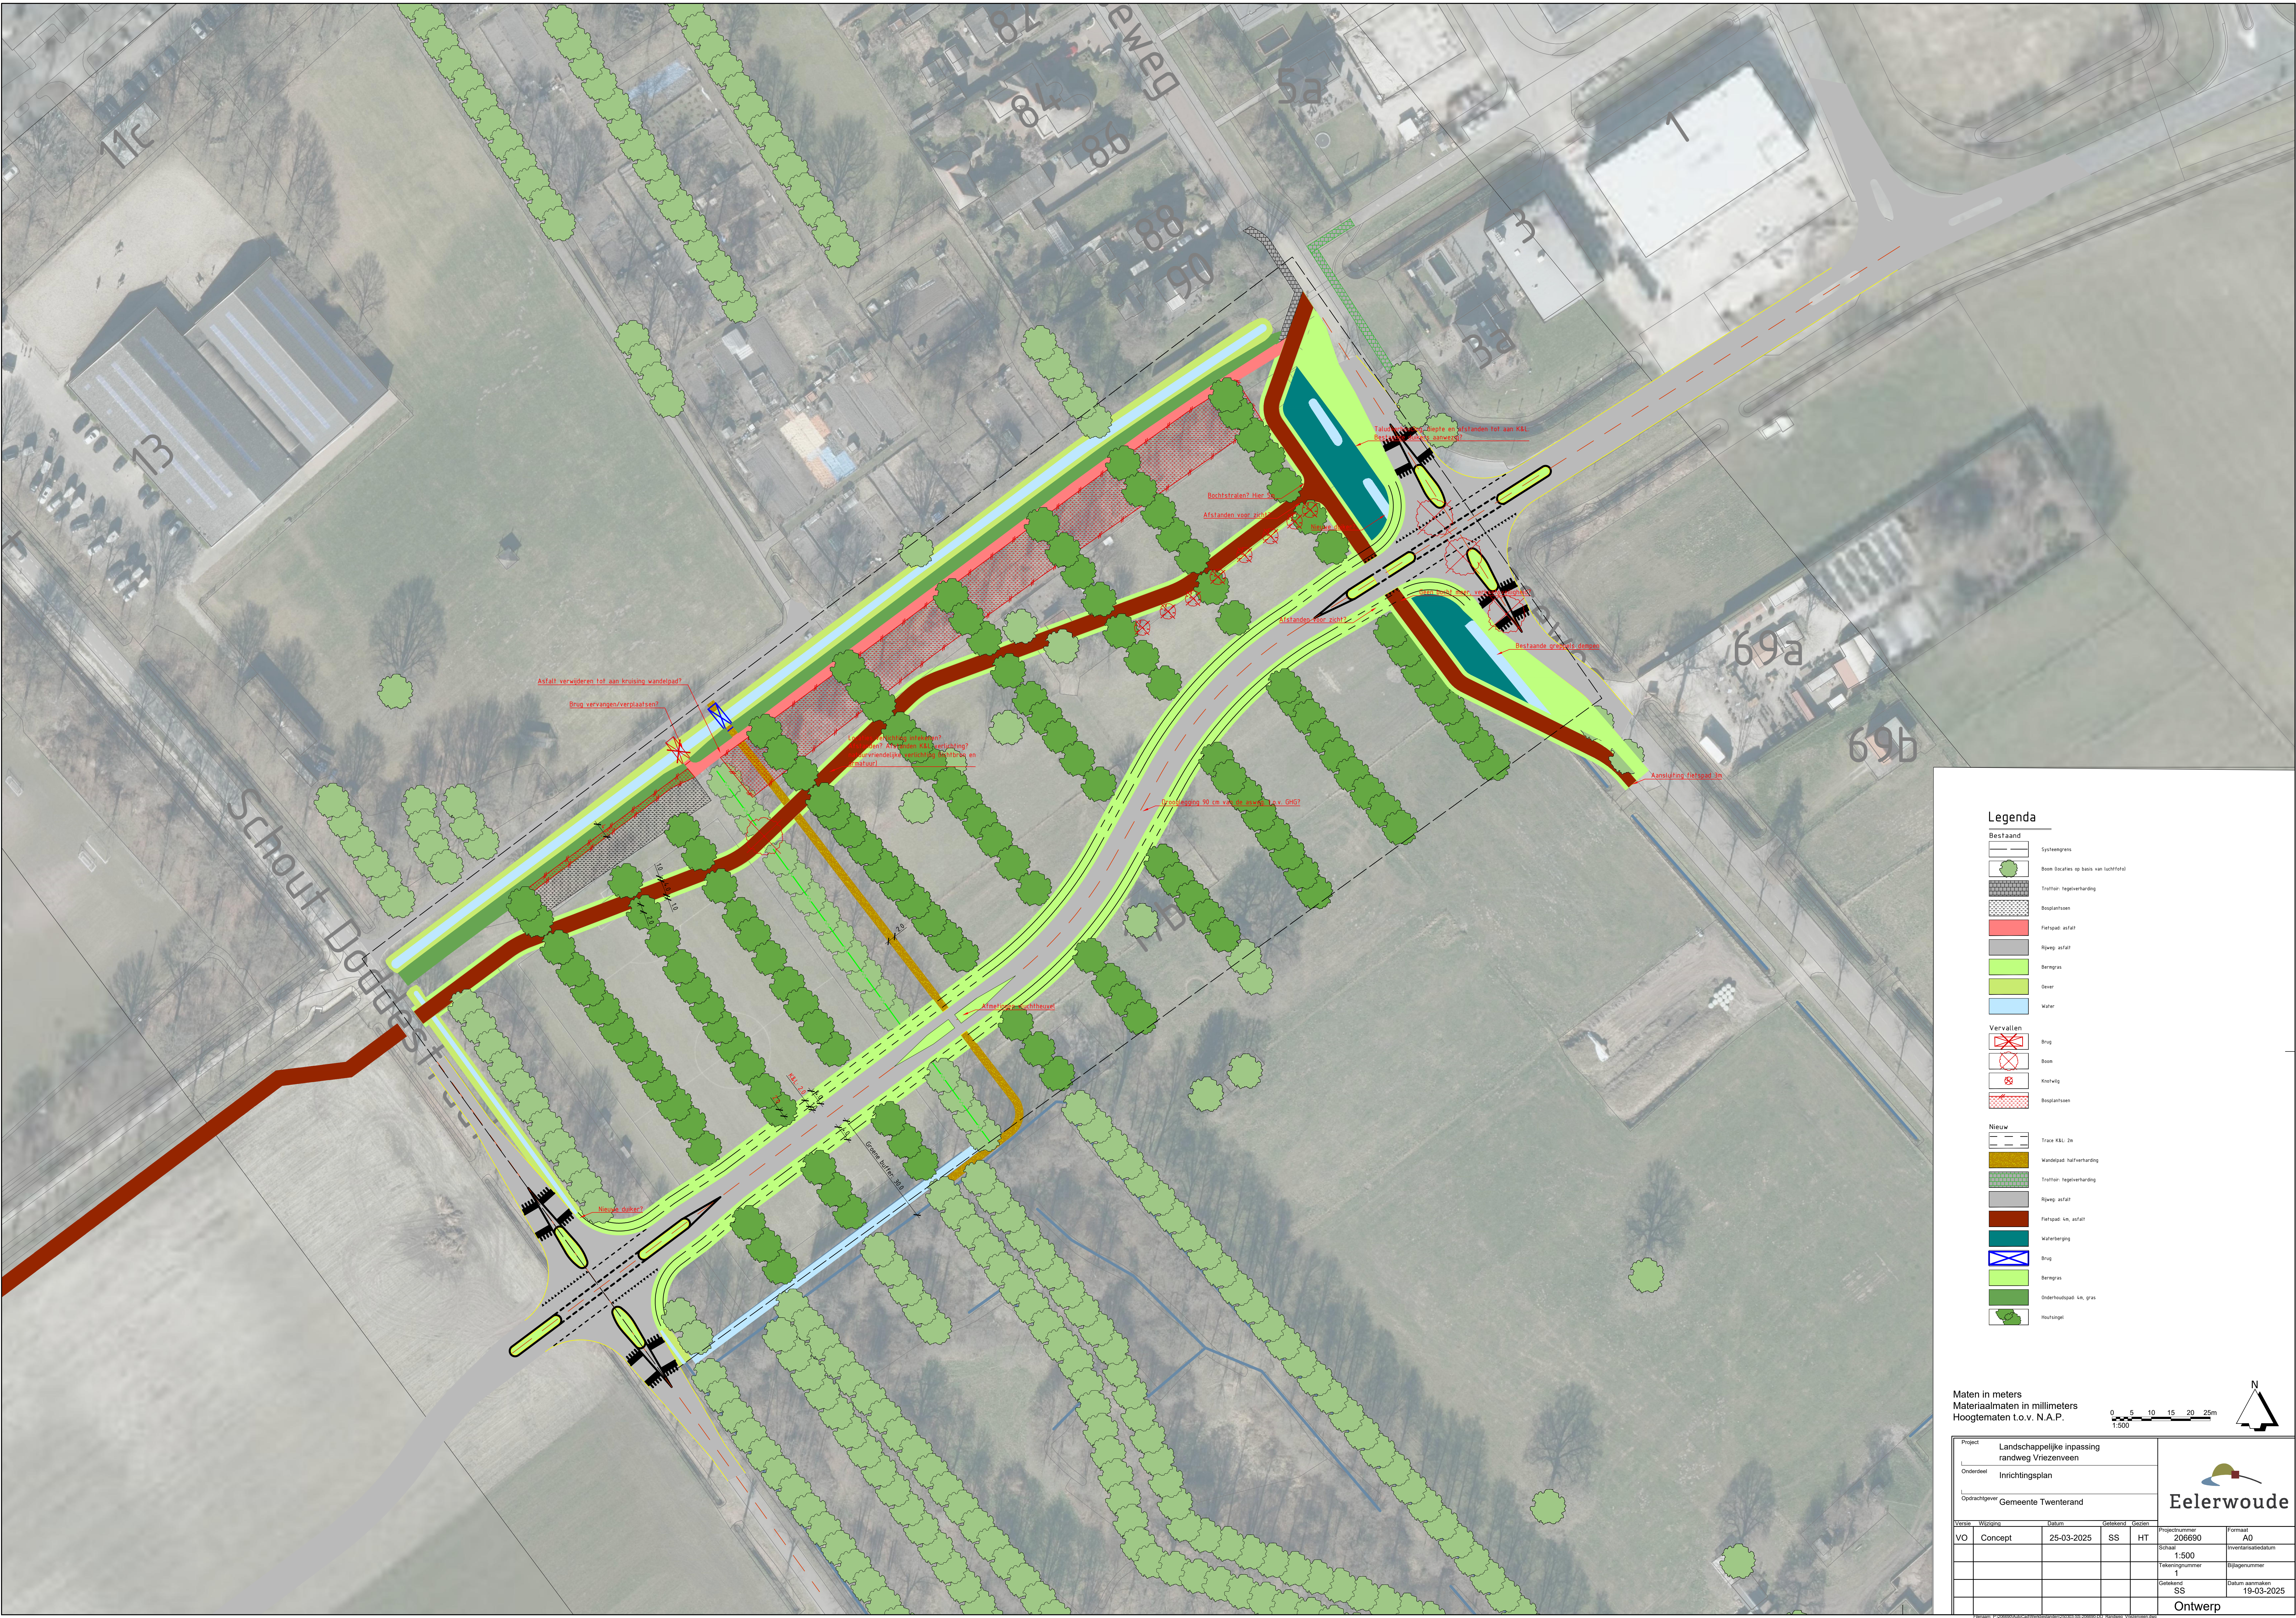

Bestaand

Systeemgrens

Bosk locaties op basis van luchtfoto's

Trottoir: tegelverharding

Bospaatsen

Fietspad: asfalt

Rijweg: asfalt

Bemgras

Oever

Water

Vervallen

Brug

Bosk

Knotwilg

Bospaatsen

Nieuw

Trace KSL: 2m

Wandelpad: halfverharding

Trottoir: tegelverharding

Rijweg: asfalt

Fietspad: kn, asfalt

Waterberging

Brug

Bemgras

Onderheestpad: kn, gras

Houtsingel

Systeemgrens

Bosk locaties op basis van luchtfoto's

Trottoir: tegelverharding

Bospaatsen

Fietspad: asfalt

Rijweg: asfalt

Bemgras

Oever

Water

Vervallen

Brug

Bosk

Knotwilg

Bospaatsen

Nieuw

Trace KSL: 2m

Wandelpad: halfverharding

Trottoir: tegelverharding

Rijweg: asfalt

Fietspad: kn, asfalt

Waterberging

Brug

Bemgras

Onderheestpad: kn, gras

Houtsingel

Maten in meters.  
Materiaalmaten in millimeters  
Hoogtematen t.o.v. N.A.P.

0 5 10 15 20 25m

1:500

N

|                |           |                                                |           |
|----------------|-----------|------------------------------------------------|-----------|
| Project        |           | Landschappelijke inpassing randweg Vriezenveen |           |
| Onderdeel      |           | Inrichtingsplan                                |           |
| Opdrachtgever  |           | Gemeente Twenterand                            |           |
| Versie         | Wijziging | Datum                                          | Gedetaild |
| VO             | Concept   | 25-03-2025                                     | SS HT     |
| Projectnummer  |           | 206690                                         |           |
| Schale         |           | 1:500                                          |           |
| Tekeningnummer |           | Bijlagennummer                                 |           |
| Gedetaild      |           | Datum aanpakken                                |           |
| SS             |           | 19-03-2025                                     |           |
| Ontwerp        |           |                                                |           |