

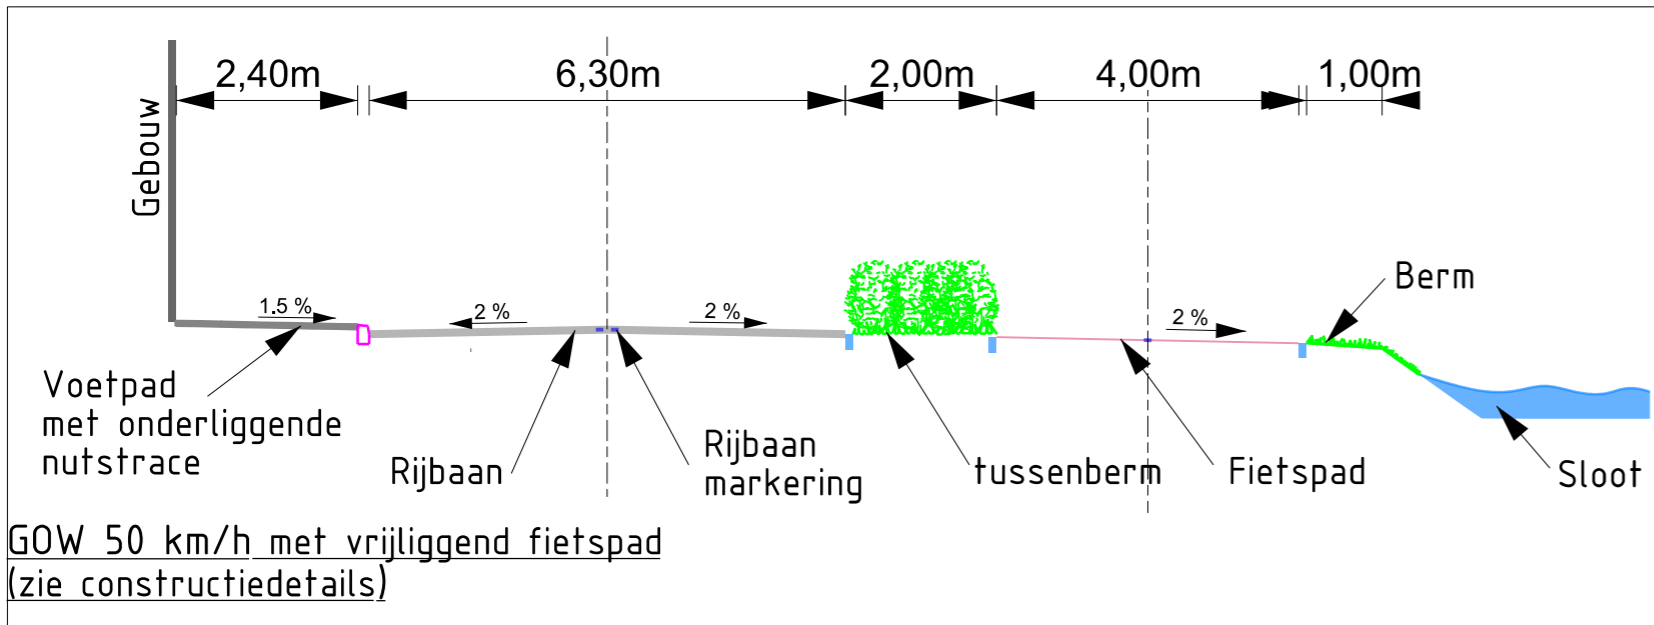


Dwarsprofielen wegen binnen de bebouwde kom (BIBEKO)

SCHAAL 1:100

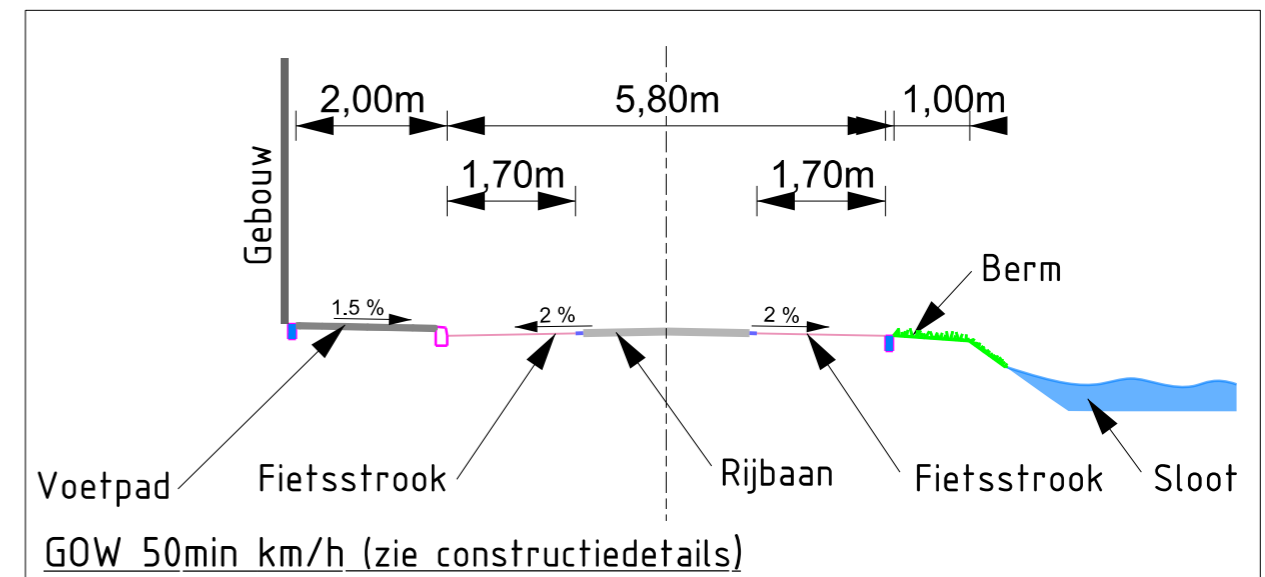

Dwarsprofielen wegen buiten de bebouwde kom (BUBEKO)

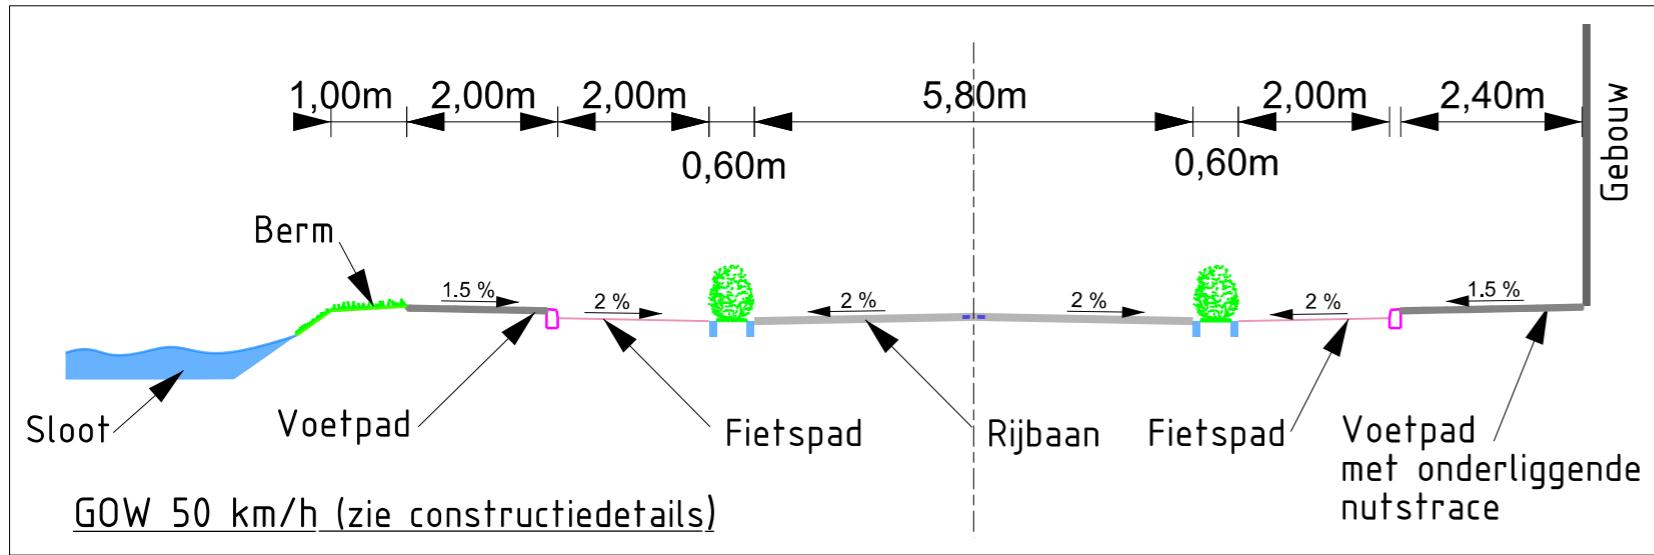